


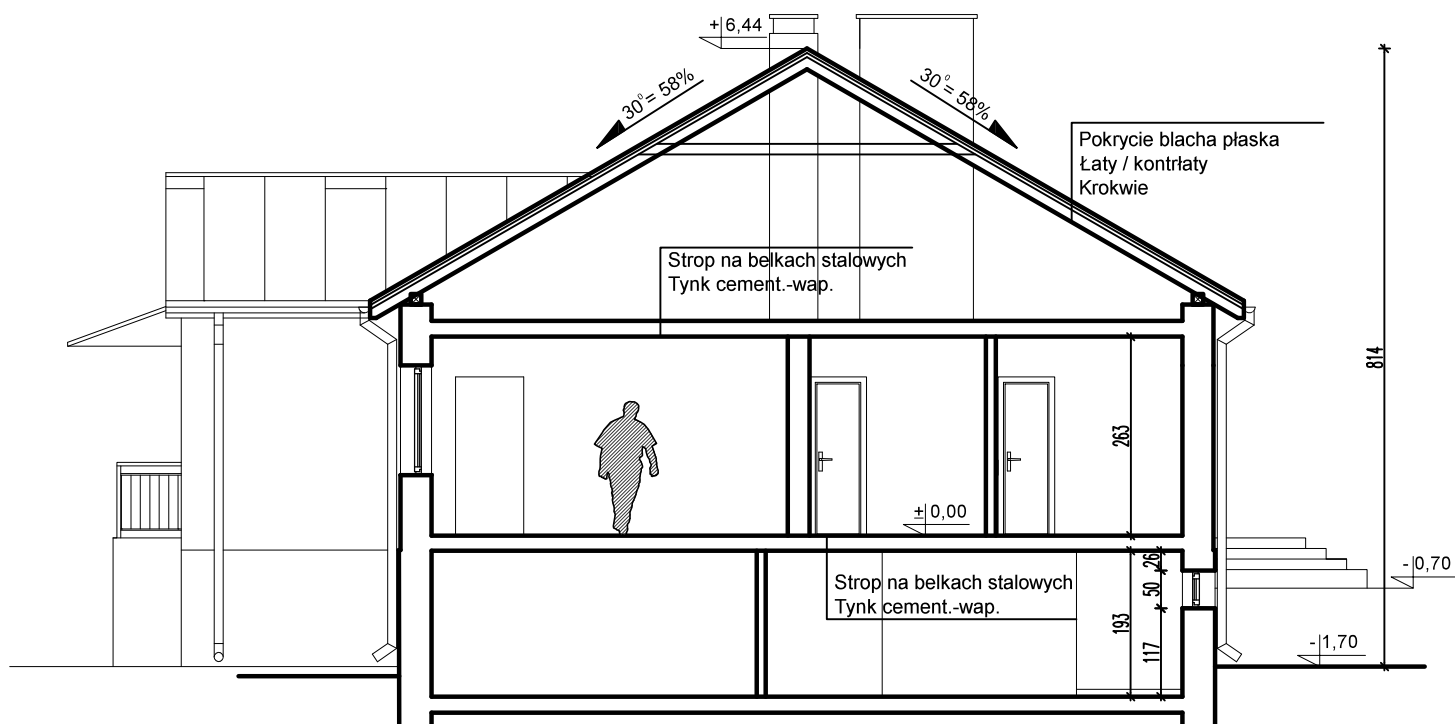

## PRZEKRÓJ A-A- inwentaryzacja

|   |                   |                                                                                       |                      |                            |
|---|-------------------|---------------------------------------------------------------------------------------|----------------------|----------------------------|
| <b>OSTPROJEKT</b><br>Biuro Architektoniczno Budowlane<br>Mirosław Grzyb<br>07 - 410 Ostrołęka<br>ul. Kilińskiego 32a<br>tel. (29) 764 57 99 | Nazwa rys.        | PRZEKRÓJ A-A - INWENTARYZACJA                                                         | Nr rys.              | I - 03                     |
|   | Nazwa inwestycji: | ROZBUDOWA BUDYNKU PRZEDSZKOLA<br>SAMORZĄDOWEGO O ŻŁOBEK<br>W MIEJSCOWOŚCI DŁUGOSIODŁO |                      |                            |
|   | Adres inwestycji: | działka nr 388, ul. Tadeusza Kościuszki 3,<br>07-210 Długosiodło                      | Skala:               | 1 - 100                    |
|   | Inwestor:         | Urząd Gminy Długosiodło, ul. Tadeusza Kościuszki 2,<br>07-210 Długosiodło             | projekt<br>budowlany |                            |
| Zespół projektowy:   |                   | Specjalność                                                                           | Upr.                 | Podpis                     |
| Projektant arch.: mgr inż. arch. Ewa Kuklińska-Kiwak                                                                                        |                   | arch.                                                                                 | MA/028/17            | branża<br>architektoniczna |
| Sprawdzający arch.: mgr inż. arch. Patryk Brzostek                                                                                          |                   | arch.                                                                                 | 7/WMOKK/2012         |                            |
| Asystent proj: mgr inż. arch. Anita Doda   |                   |                                                                                       |                      |                            |
|   |                   |                                                                                       |                      | Data:<br>02.2020r.         |