


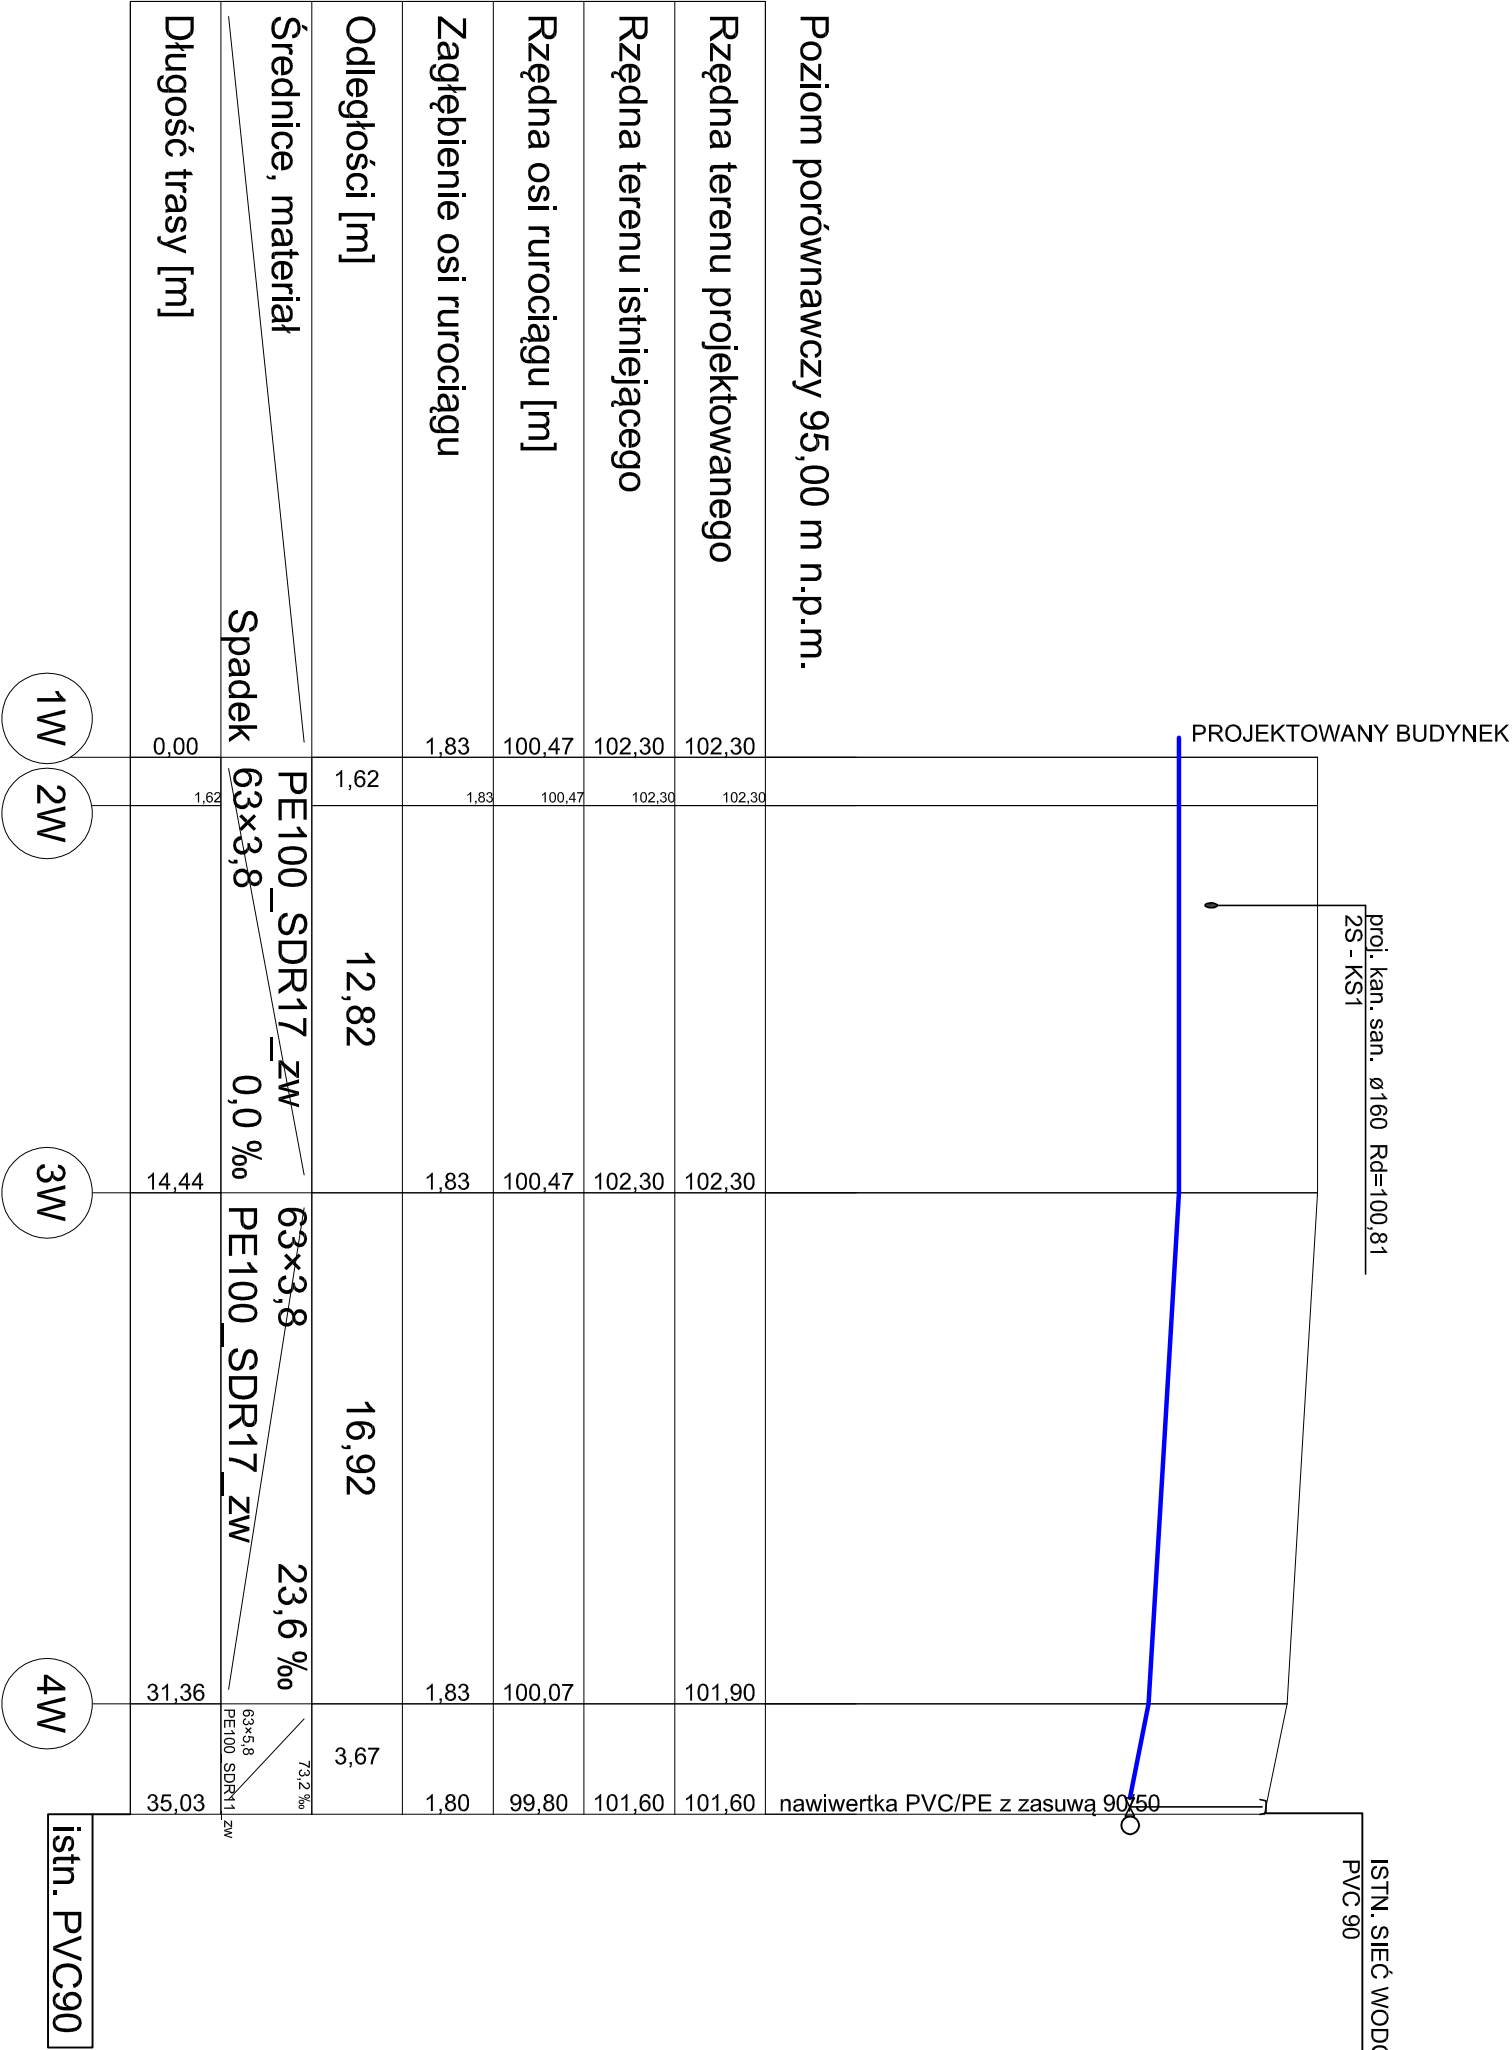

Nazwa rys.		Nr rys.	
PROFIL PRZYŁĄCZA WODOCIĄGOWEGO		PBW - S2	
Nazwa inwestycji:		ROZBUDOWA BUDYNKU PRZEDSZKOLA	
Adres inwestycji:		SAMORZĄDOWEGO O ŻŁOBEK	
Inwestor:		W MIEJSCOWOŚCI DŁUGOSIODEŁO	
Specjalność		Upr.	
Podpis		Skala:	
mgr.inż.Marcin Lewandowski		1:250	
mgr.inż.Sławomir Kuśmierczyk		projekt	
upr.instałacyjne w zakresie		bud. - wyk.	
sieci i instalacji sanitarnych		branża	
MAZ/0217/PWOS/09		sanitarna	
MAZ/0021/PWBS/17		Data:	
02.2020r.		02.2020r.	