


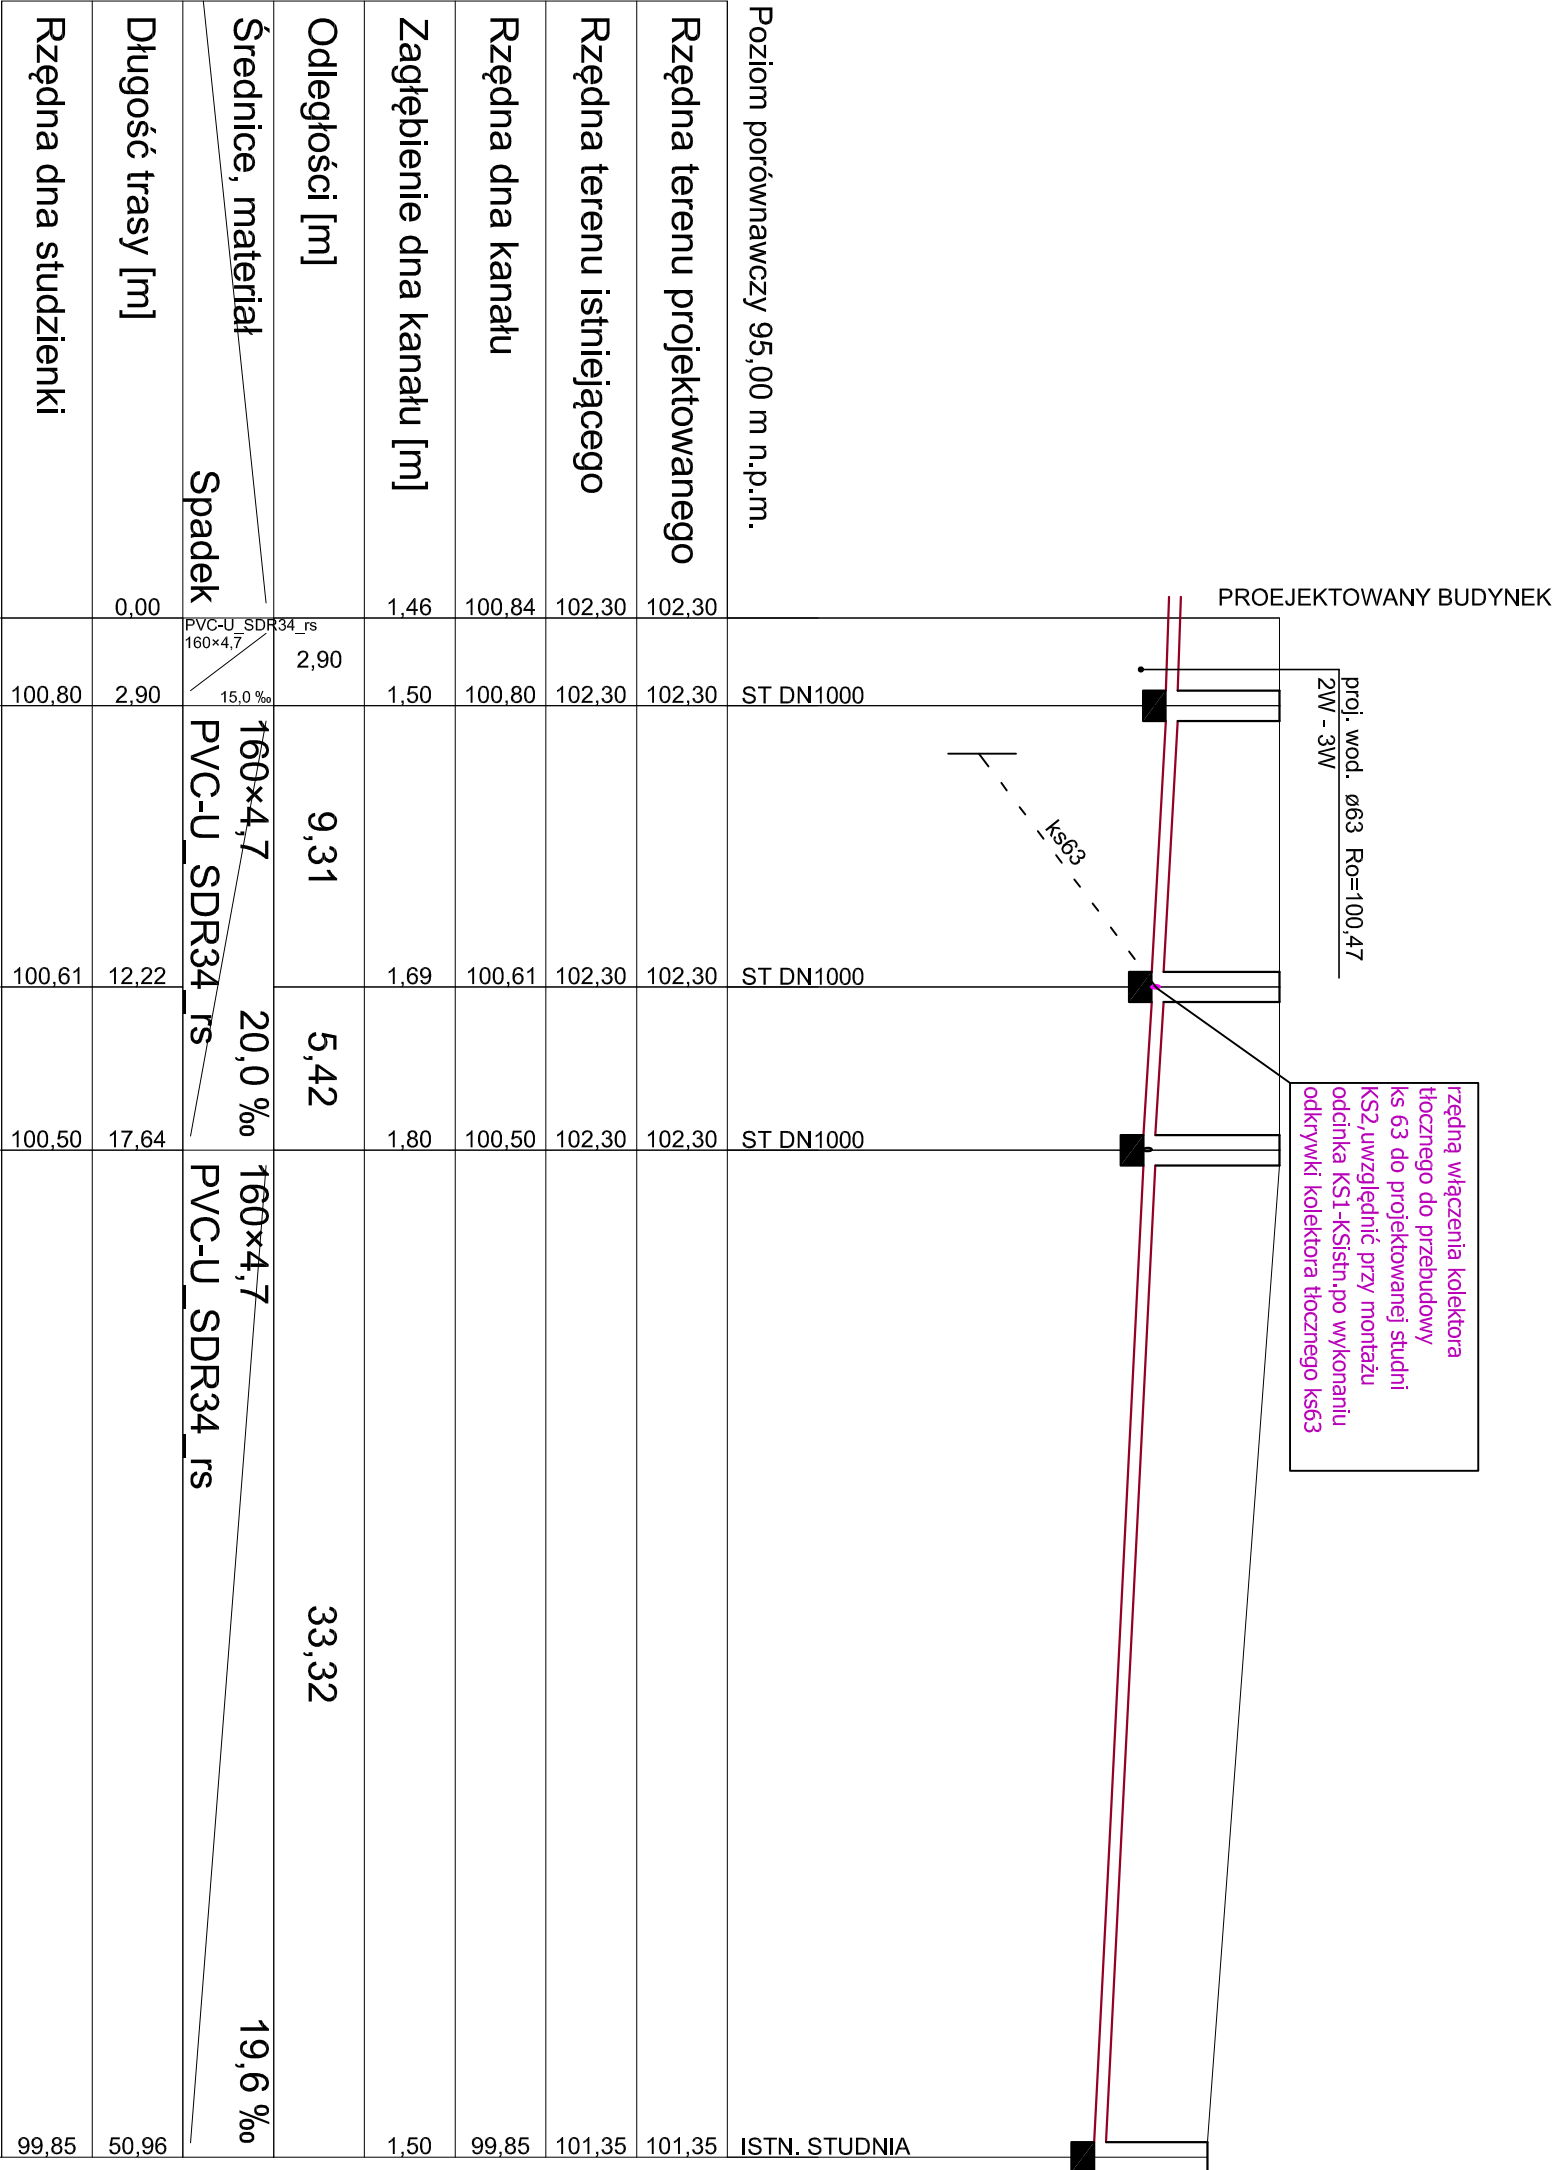

rzędną włączenia kolektora
tłoczego do przebudowy
ks 63 do projektowanej studni
KS2, uwzględnić przy montażu
odcinka KS1-KS1stn, po wykonaniu
odkrywkę kolektora tłoczego ks63



KS istn.

Nazwa Tytuł: PROFIL KANALIZACJI SANITARNEJ		Nr rys.:
PBW - S3		
Nazwa inwestycji: ROZBUDOWA BUDYNKU PRZEDSZKOLA		
Adres inwestycji: SAMORZĄDOWEGO O ŻŁOBEK		
W MIEJSCOWOŚCI DŁUGOSIODEŁO		
Inwestor:		Skala: 1:250
Specjalność: Upr. Podpis		branża sanitarna
mgr.inż.Marcin Lewandowski		MAZ/0217/PWOS/09
mgr.inż.Sławomir Kuśmierczyk		MAZ/0217/PWBS/17
Data: 02.2020r.		