



ZAŁĄCZNIK NR 7  
DO UCHWAŁY NR XXVII/316/2021  
RADY GMINY DŁUGOSIODŁO  
Z DNIA 30.12.2021 R.

CHRZCZANKA WŁOŚCIAŃSKA

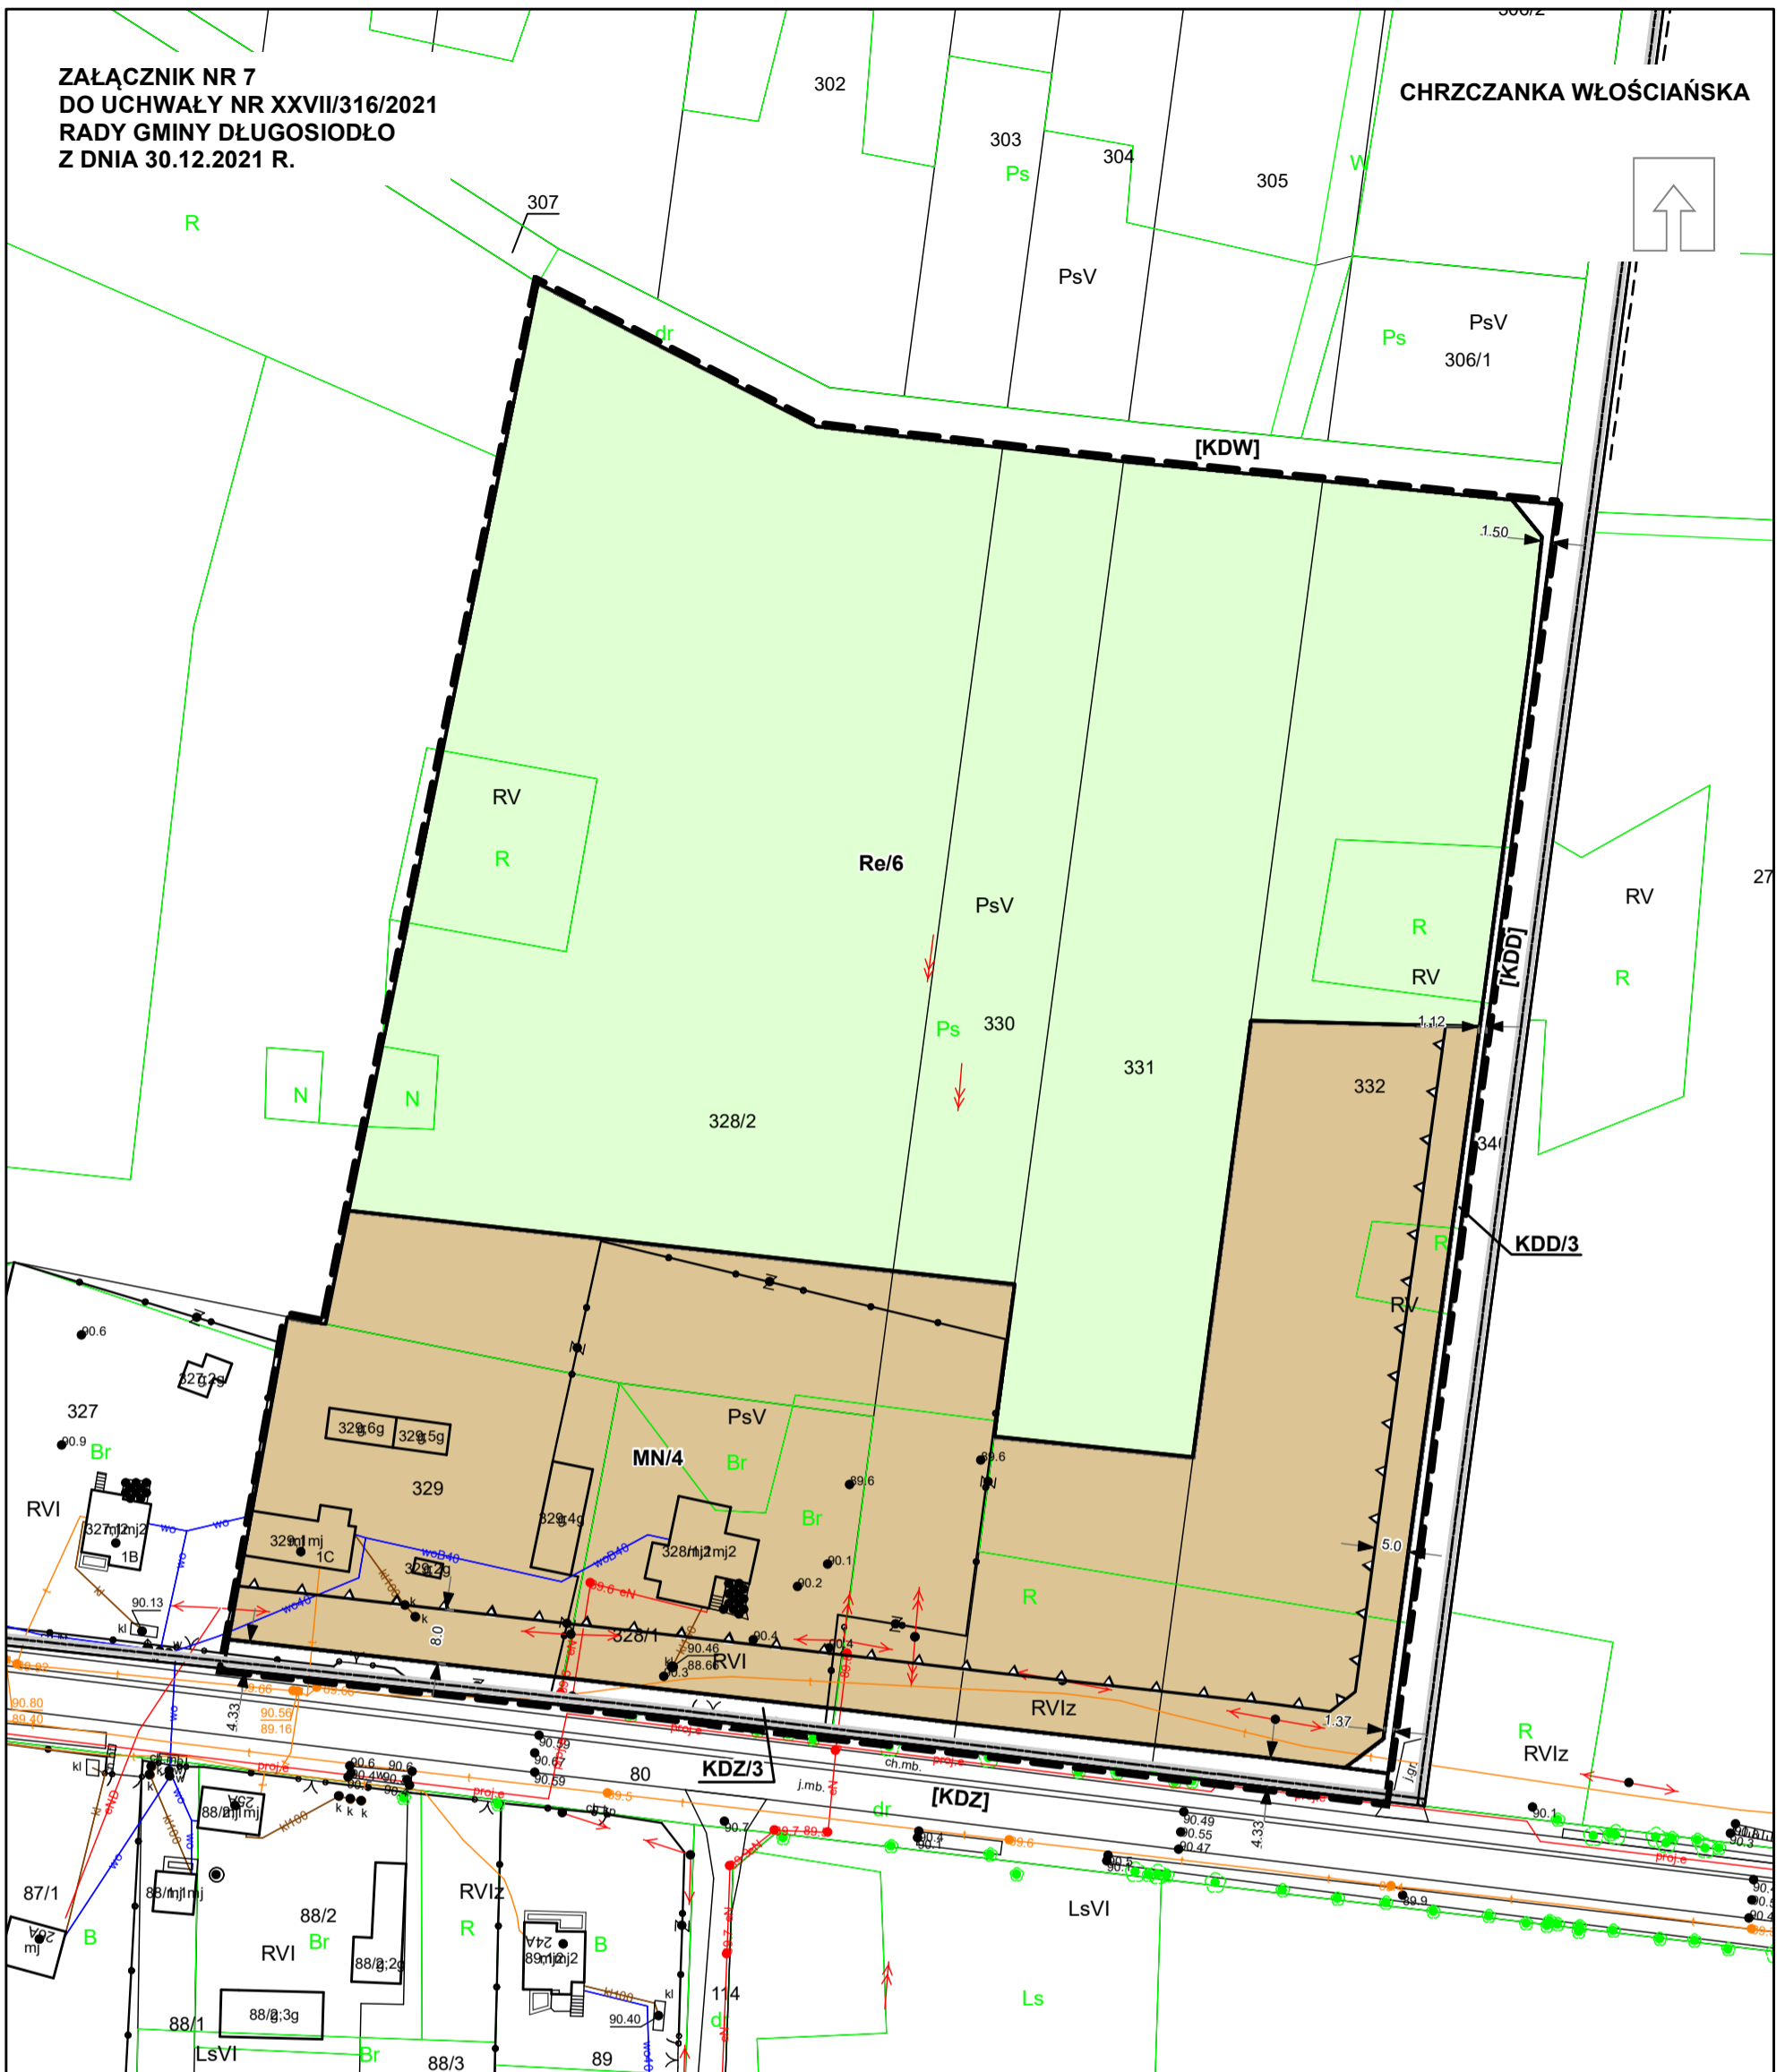

**MIEJSCOWY PLAN ZAGOSPODAROWANIA PRZESTRZENNEGO GMINY DŁUGOSIODŁO NR 5**

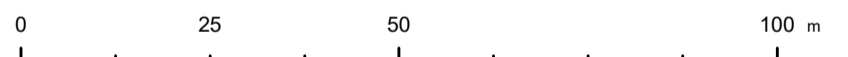

SKALA 1 : 1 000

**OZNACZENIA OBOWIAZUJĄCE:**

- GRANICA OBSZARU OBJĘTEGO PLANEM
- LINIE ROZGRANICZAJĄCE TERENY O RÓŻNYM PRZEZNACZENIU LUB RÓŻNYCH ZASADACH ZAGOSPODAROWANIA
- NIEPRZEKRACZALNE LINIE ZABUDOWY

**PRZEZNACZENIE TERENÓW:**

- MN - TERENY ZABUDOWY MIESZKANIOWEJ JEDNORODZINNEJ
- Re - TERENY ROLNE Z WYSOKIM UDZIAŁEM TRWAŁYCH UŻYTKÓW ZIELONYCH
- KDZ - TERENY DRÓG PUBLICZNYCH KLASY DROGI ZBIORCZEJ (POSZERZENIA)
- KDD - TERENY DRÓG PUBLICZNYCH KLASY DROGI DOJAZDOWEJ (POSZERZENIA)
- 5 WYMIAROWANIE PODANE W METRACH

**OBSZARY PODLEGAJĄCE OCHRONIE NA PODSTAWIE PRZEPISÓW ODREBNYCH:**

OBSZAR OBJĘTY PLANEM ZNAJDUJE SIĘ W GRANICACH GŁÓWNEGO ZBIORNIKA WÓD PODZIEMNYCH GZWP 215 "SUBNIECKA WARSZAWSKA"

OBSZAR OBJĘTY PLANEM ZNAJDUJE SIĘ W GRANICACH GŁÓWNEGO ZBIORNIKA WÓD PODZIEMNYCH GZWP 2151 "SUBNIECKA WARSZAWSKA - CZĘŚĆ CENTRALNA"

**OZNACZENIA INFORMACYJNE:**

- GRANICA OBREBÓW GEODEZYJNYCH
- OZNACZENIA KLAS DRÓG STANOWIĄCYCH DOSTĘP KOMUNIKACYJNY, A POŁOŻONYCH POZA OBSZAREM OBJĘTYM PLANEM
- [KDZ] - TERENY DRÓG PUBLICZNYCH KLASY DROGI ZBIORCZEJ
- [KDD] - TERENY DRÓG PUBLICZNYCH KLASY DROGI DOJAZDOWEJ
- [KDW] - TERENY DRÓG WEWNĘTRZNYCH

