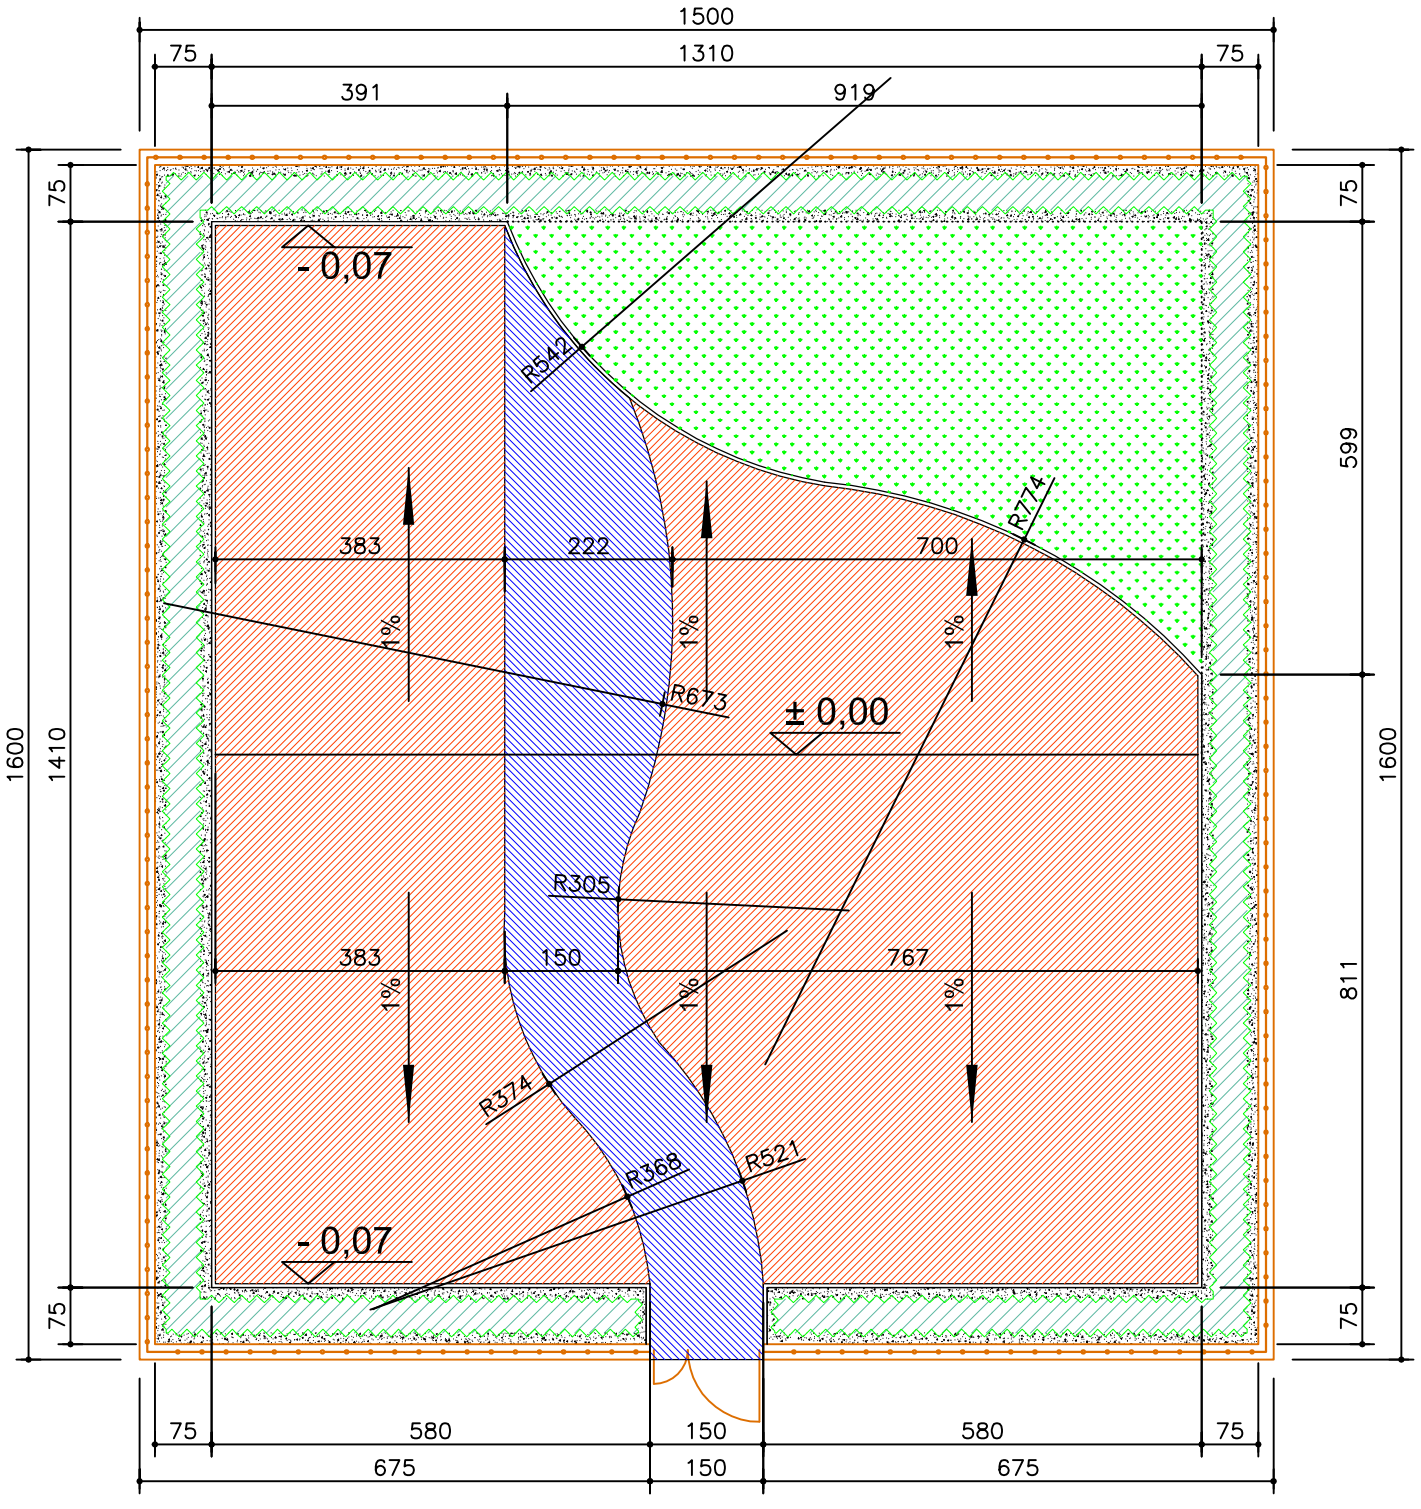

legenda:

	ilość:
projektowana nawierzchnia z granulatu gumowego SBR+EPDM w kolorze RAL 2011	24,50 m^2
projektowana nawierzchnia z granulatu gumowego SBR+EPDM w kolorze RAL 5003	127,60 m^2
projektowana nawierzchnia trawiasta	31,50 m^2
projektowane obrzeże chodnikowe	50,50 mb
projektowane ogrodzenie z paneli stalowych wys. 100 cm	60,50 mb
projektowany żywopłot formowany	56,00 mb
między krzewami powierzchnia wysypana korą - warstwa 5 cm	42,00 m^2
powierzchnia placu zabaw ogółem	240,00 m^2

PAK
Pracownie Architektury i Krajobrazu "PAK" sp. z o.o.
07-410 Ostrołęka, ul. Skryta 15
tel.: (0*29) 764 38 02 tel. kom.: 0-604 226 499

Inwestor:
GMINA DŁUGOSIODŁO
ul. Kościuszki 2
07-210 Długosiodło

Nazwa opracowania: BUDOWA PLACU ZABAW W RAMACH PROGRAMU "RADOSNA SZKOŁA" przy Szkole Podstawowej w Blochach

Branża: architektura

Lokalizacja inwestycji: Blochy dz. nr ewid. 126/2 gm. Długosiodło

Stadium: PBW

Nazwa rysunku: UKŁAD NAWIERZCHNI

Skala: 1:100

ZESPÓŁ PROJEKTOWY

Imię i nazwisko: | Podpis:

opracowanie:
mgr inż. Justyna Dąbrowska
architekt krajobrazu

projektant:
mgr inż. arch. Wojciech Zawartko
upr. nr St.-626/83
specjalność architektoniczna

Data: lipiec'2010

Rys. nr: 2