


## LEGENDA

A.COKÓŁ-  
B.ŚCIANY-  
C.ŚCIANY-  
D.ŚCIANY-

TYNK MOZAIKOWY  
TYNK BARWIONY I  
TYNK BARWIONY II  
TYNK BARWIONY III

**UWAGA:** kolorystyka elewacji do ustalenia z inwestorem !

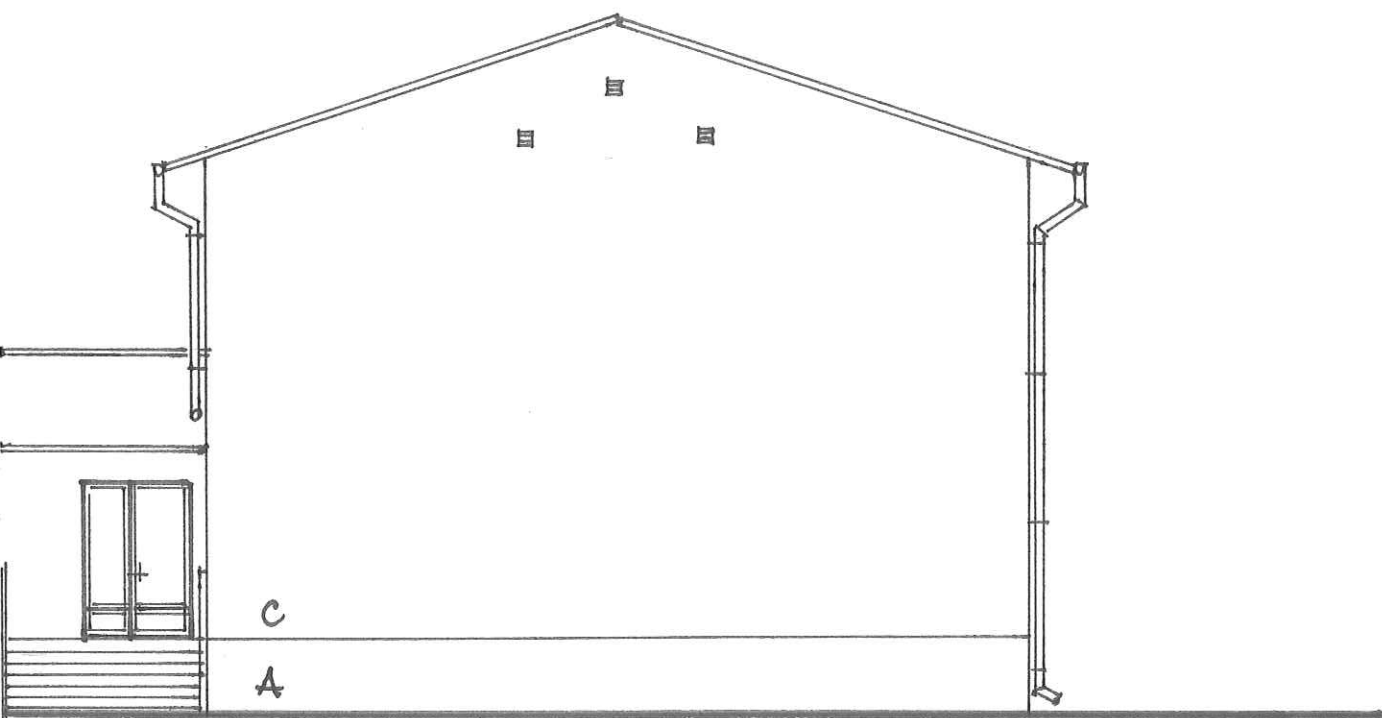

SKALA 1:100	OBIEKT	TERMOMODERNIZACJA BUDYNKU SZKOŁY	NR. RYS 5
	ADRES	BOSEWO STARE	
TEMAT		ELEWACJA PÓLNOCNA	VII.2010
PROJEKTOWAŁ		JERZY BAZYLSKI UPR.25/Wa/72	PODPIS
OPRACOWAŁ		JAK WYŻEJ	PODPIS



