

LEGENDA

- A.COKÓŁ-

B.ŚCIANY-

C.ŚCIANY-


D.ŚCIANY-
- TYNK MOZAIKOWY

TYNK BARWIONY I


TYNK BARWIONY II

TYNK BARWIONY III

UWAGA: kolorystyka elewacji do ustalenia z inwestorem !

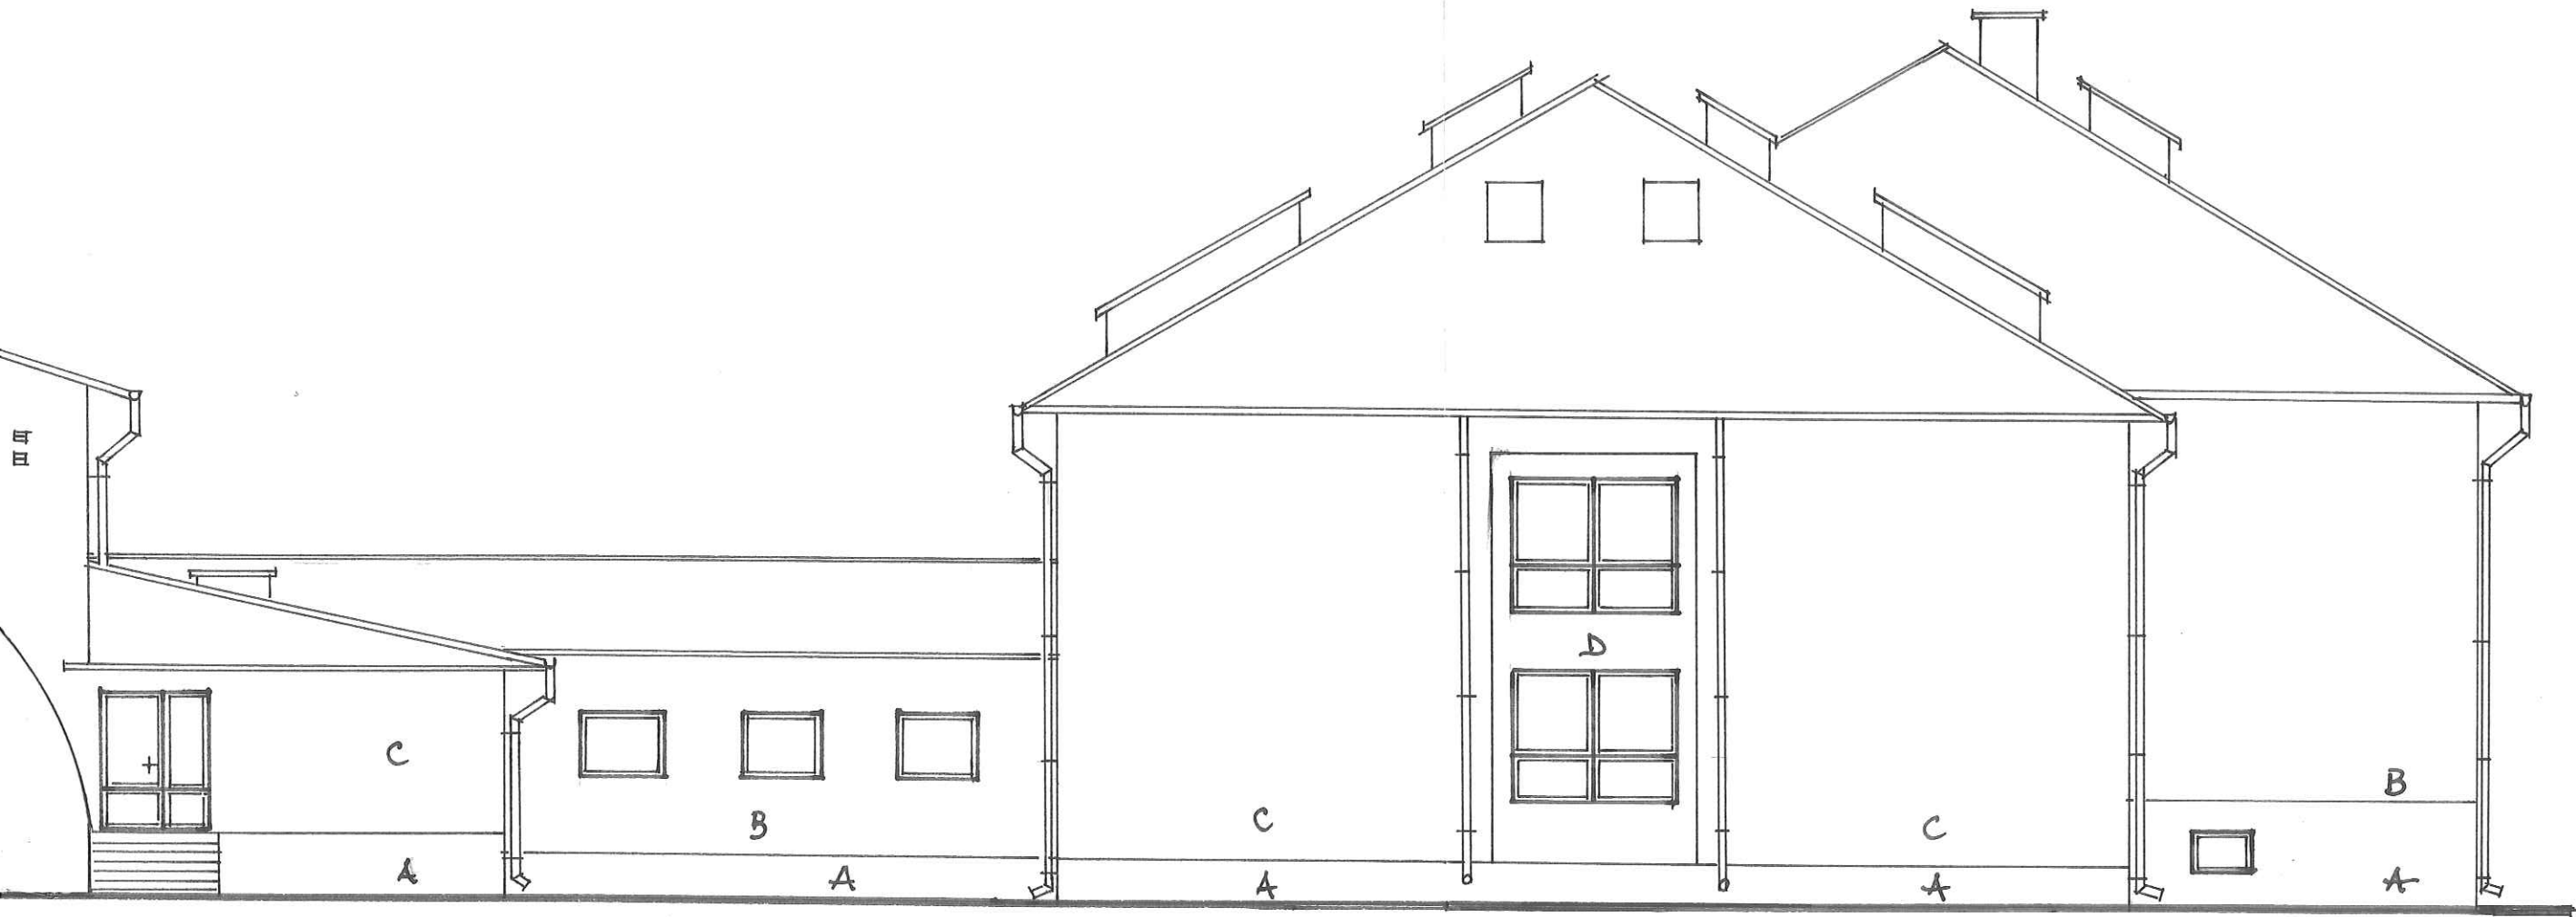

SKALA 1:500	OBIEKT	TERMOMODERNIZACJA BUDYNKU SZKOŁY	NR.RYS. 4
	ADRES	BOSEWO STARE	
TEMAT		ELEWACJA POLUDNIOWA	VII.2010
PROJEKTOWAŁ		JERZY BAZYLSKI UPR. NR.25//Wa/72	PODPIS
OPRACOWAŁ		JAK WYŻEJ	PODPIS

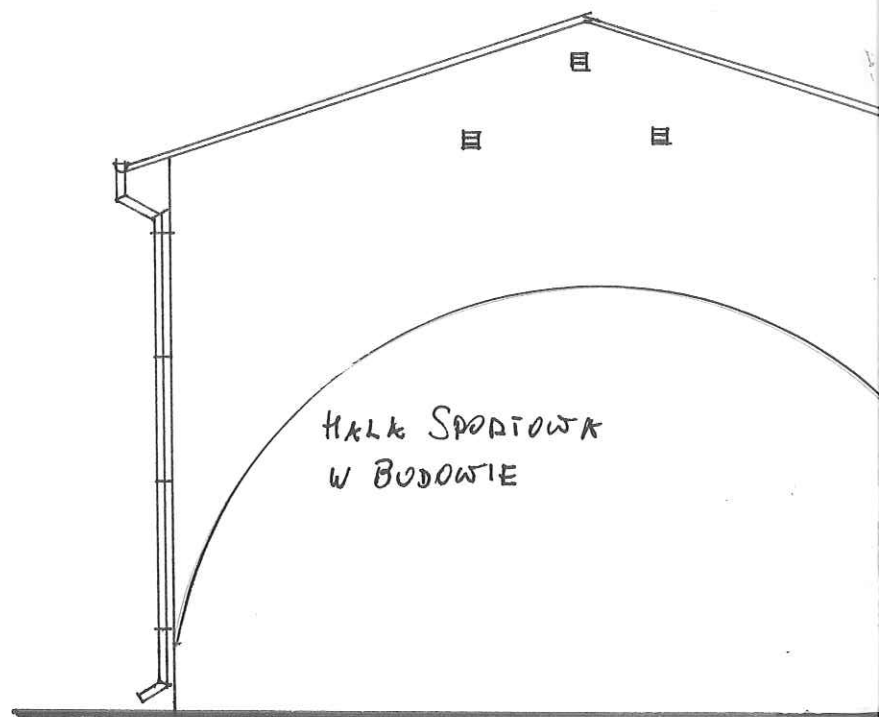

HALL SPORTOWA
W BUDOWIE