


LEGENDA

A.COKÓŁ-
B.ŚCIANY-
C.ŚCIANY-
D.ŚCIANY-

TYNK MOZAIKOWY
TYNK BARWIONY I
TYNK BARWIONY II
TYNK BARWIONY III

UWAGA: kolorystyka elewacji do ustalenia z inwestorem !

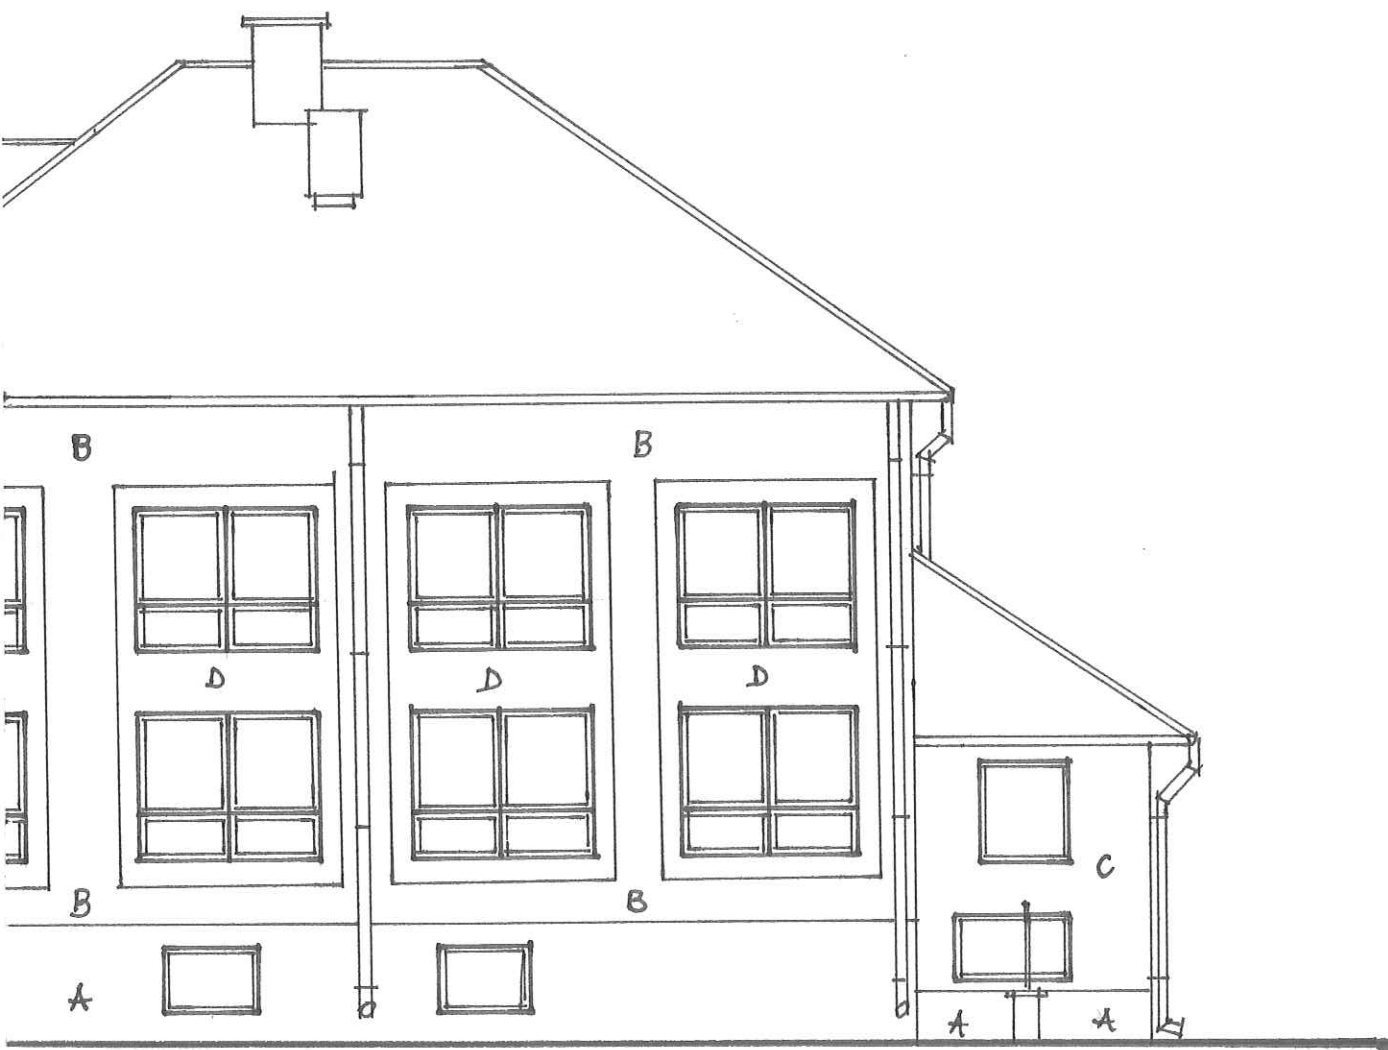

SKALA 1:100	OBIEKT	TERMOMODERNIZACJA BUDYNKU SZKOŁY	NR. RYS 2
	ADRES	BOSEWO STARE	
TEMAT		ELEWACJA WSCHODNIA	VII.2010
PROJEKTOWAŁ		JERZY BAZYLSKI UPR.25/Wa/72	PODPIS
OPRACOWAŁ		JAK WYŻEJ	PODPIS

