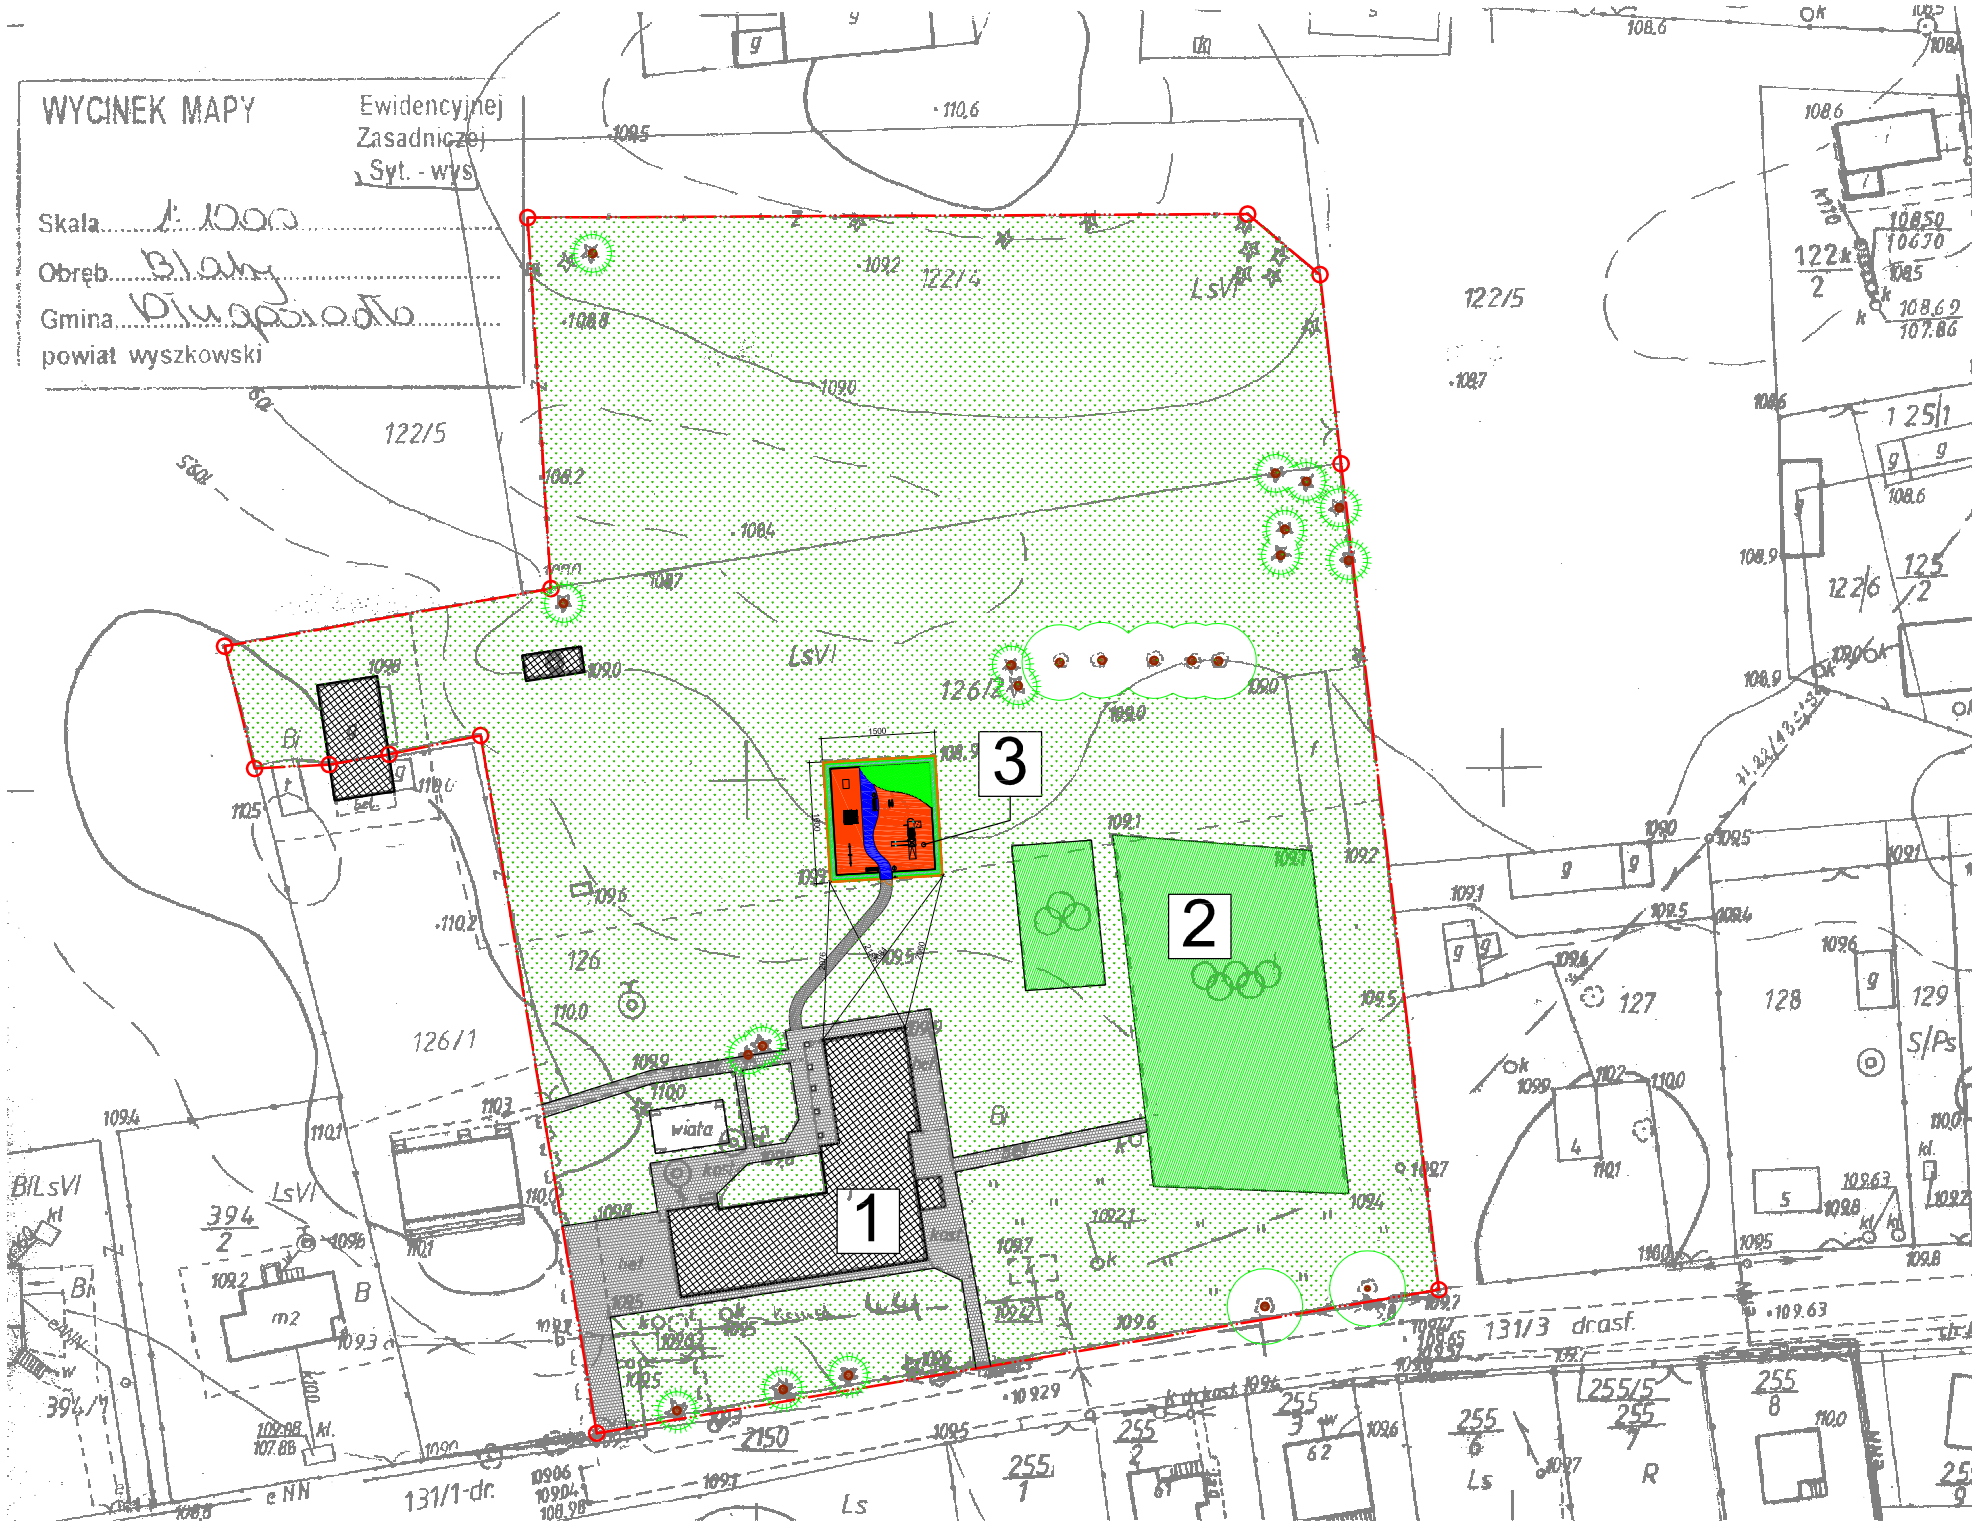

LEGENDA:

granica terenu szkoły - granica opracowania

obiekty istniejące:

1 budynek szkoły

2 boiska sportowe

istniejąca nawierzchnia utwardzona

tereny zieleni

obiekty projektowane:

3 projektowany plac zabaw

proponowana nawierzchnia z kostki betonowej

nawierzchnia trawiasta

nawierzchnie bezpieczne placu zabaw

istniejące drzewa adaptowane

projektowany żywopłot

PAK
Pracownie Architektury i Krajobrazu "PAK" sp. z o.o.
07-410 Ostrołęka, ul. Skryta 15
tel.: (0*29) 764 38 02 tel. kom.: 0-604 226 499

Inwestor:
GMINA DŁUGOSIODŁO
ul. Kościuszki 2
07-210 Długosiodło

Nazwa opracowania: BUDOWA PLACU ZABAW W RAMACH PROGRAMU "RADOSNA SZKOŁA" przy Szkole Podstawowej w Blochach	Branża: architektura
Lokalizacja inwestycji: Blochy, dz. nr ewid. 126/2, gm. Długosiodło,	Stadium: PBW
Nazwa rysunku: PROJEKT ZAGOSPODAROWANIA TERENU	Skala: 1:1000
ZESPÓŁ PROJEKTOWY	Data: lipiec'2010
Imię i nazwisko:	Podpis:
opracowanie: mgr inż. Justyna Dąbrowska architekt krajobrazu projektant: mgr inż. arch. Wojciech Zawartko upr. nr St.-626/83 specjalność architektoniczna	Rys. nr: 1