


ligustr pospolity 224 szt.
co 50 cm w dwóch rzędach na przemian

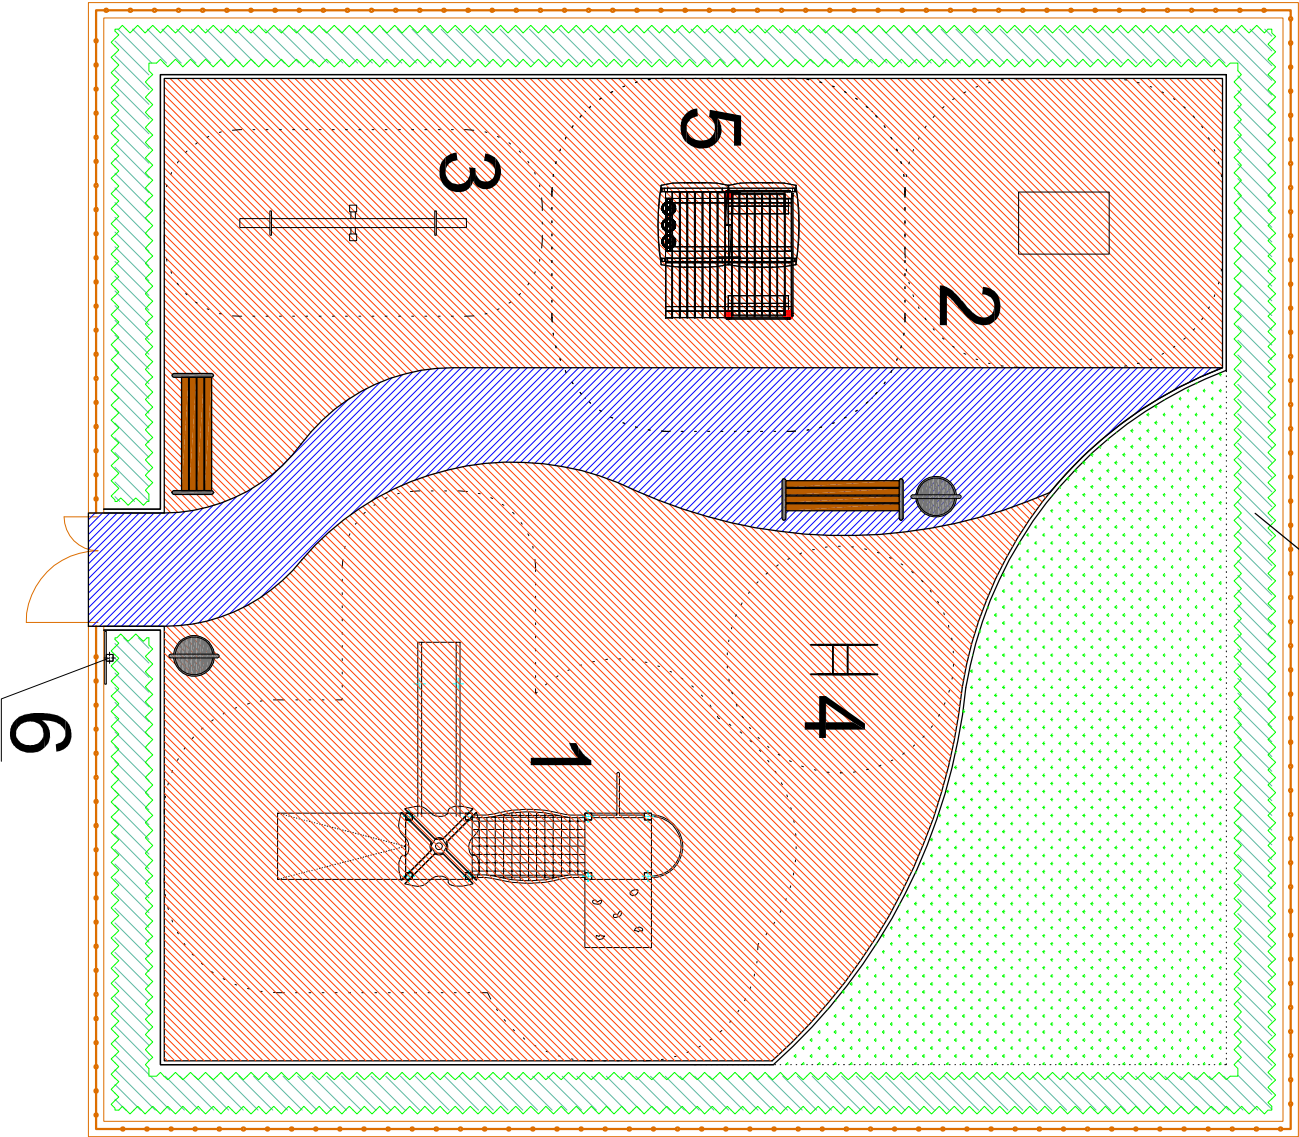

legenda:

	ilość:
1 ZESTAW METALOWY DO ZABAW	1 szt.
2 HUŚTAWKA NA SPRĘŻYNIE - TUBA	1 szt.
3 HUŚTAWKA WAŻKA Z METALOWĄ BELKĄ	1 szt.
4 HUŚTAWKA KIWAK SKIJER	1 szt.
5 DOMEK Z PODESTEM I GRĄ INTERAKTYWNA	1 szt.
6 REGULAMIN PLACU ZABAW	1 szt.
kosz na śmieci	2 szt.
ławka	2 szt.
strefa funkcjonalna urządzenia	

<div><div>PAK</div><div>Pracownie Architektury i Kształtowania "PAK" sp. z o.o. 07-410 Ostrołęka, ul. Skryta 15 tel.: (0*29) 764 38 02 tel. kom.: 0-604 226 499</div></div>		
Inwestor: GMINA DŁUGOSIODŁO ul. Kościuski 2 07-210 Długosiodło		
Nazwa opracowania:	BUDOWA PLACU ZABAW W RAMACH PROGRAMU "RADOSNA SZKOŁA" przy Szkole Podstawowej w Blochach	Branża: architektura
Lokalizacja inwestycji:	Blochy dz. nr ewid. 126/2 gm. Długosiodło	Stadium: PBW
Nazwa rysunku:	PROJEKT ZAGOSPODAROWANIA I URZĄDZENIA PLACU ZABAW	Skala: 1:100
ZESPÓŁ PROJEKTOWY		Data: lipiec 2010
Imię i nazwisko:	Podpis:	
Opracowanie: mgr inż. Justyna Dąbrowska architekt krajoznawczy projektant: mgr inż. arch. Wojciech Zawarko upr. nr 51-426/83 projektant krajoznawczy		Rys. nr: 3