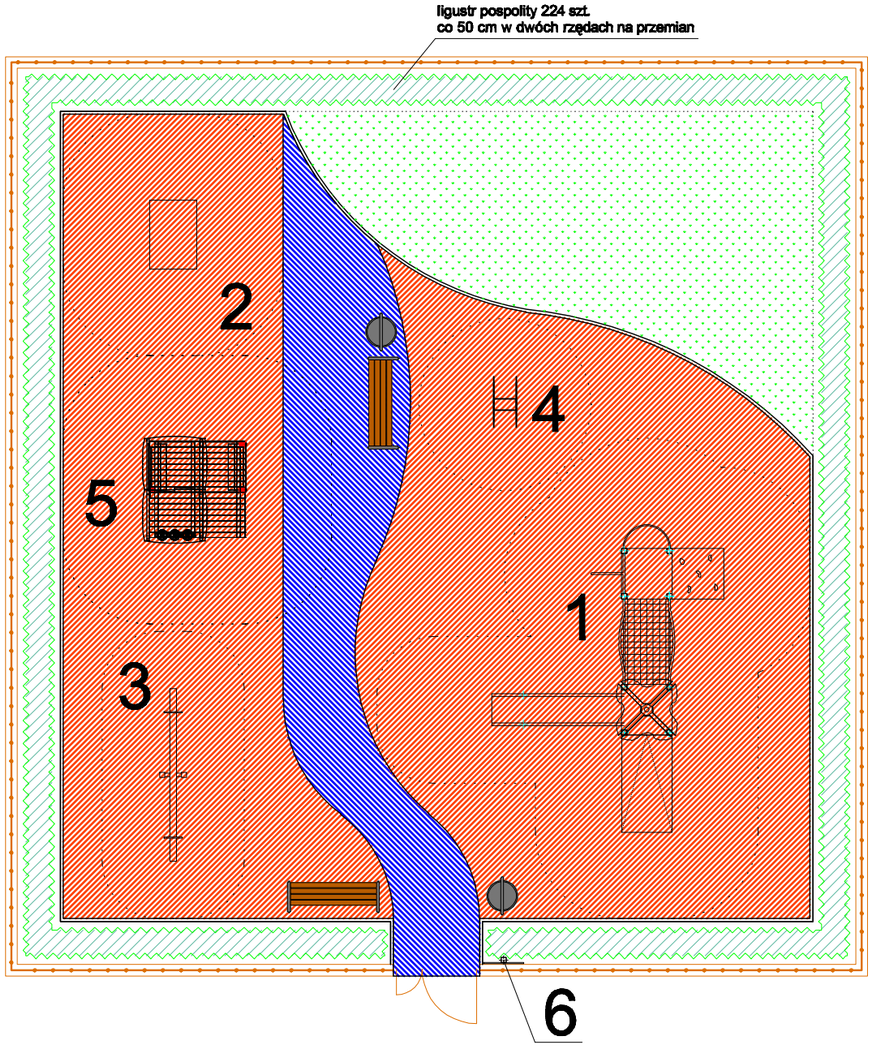

legenda:		ilość:
1	ZESTAW METALOWY DO ZABAW	1 szt.
2	HUŚTAWKA NA SPRĘŻYNIE - TUBA	1 szt.
3	HUŚTAWKA WAŻKA Z METALOWĄ BELKĄ	1 szt.
4	HUŚTAWKA KIWAK SKUTER	1 szt.
5	DOMEK Z PODESTEM I GRĄ INTERAKTYWNĄ	1 szt.
6	REGULAMIN PLACU ZABAW	1 szt.
	kosz na śmieci	2 szt.
	ławka	2 szt.
	strefa funkcjonalna urządzenia	

PAK
Pracownie Architektury i Krajobrazu "PAK" sp. z o.o.
07-410 Ostrołęka, ul. Skryta 15
tel.: (0*29) 764 38 02 tel. kom.: 0-604 226 499

Inwestor:
GMINA DŁUGOSIODŁO
ul. Kościuszki 2
07-210 Długosiodło

Nazwa opracowania: BUDOWA PLACU ZABAW W RAMACH PROGRAMU "RADOSNA SZKOŁA" przy Szkole Podstawowej w Chrzczance Włościańskiej	Branża: architektura
Lokalizacja inwestycji: Chrzczanka Włościańska dz. nr ewid. 325, gm. Długosiodło	Stadium: PBW
Nazwa rysunku: PROJEKT ZAGOSPODAROWANIA I URZĄDZENIA PLACU ZABAW	Skala: 1:100
ZESPÓŁ PROJEKTOWY	Data: lipiec'2010
Imię i nazwisko: / Podpis:	
opracował: mgr inż. Justyna Dąbrowska, architekt krajobrazu projektant: mgr inż. arch. Wojciech Zawarko, upr. nr SL-0980, specjalność architektura	Rys. nr: 3