









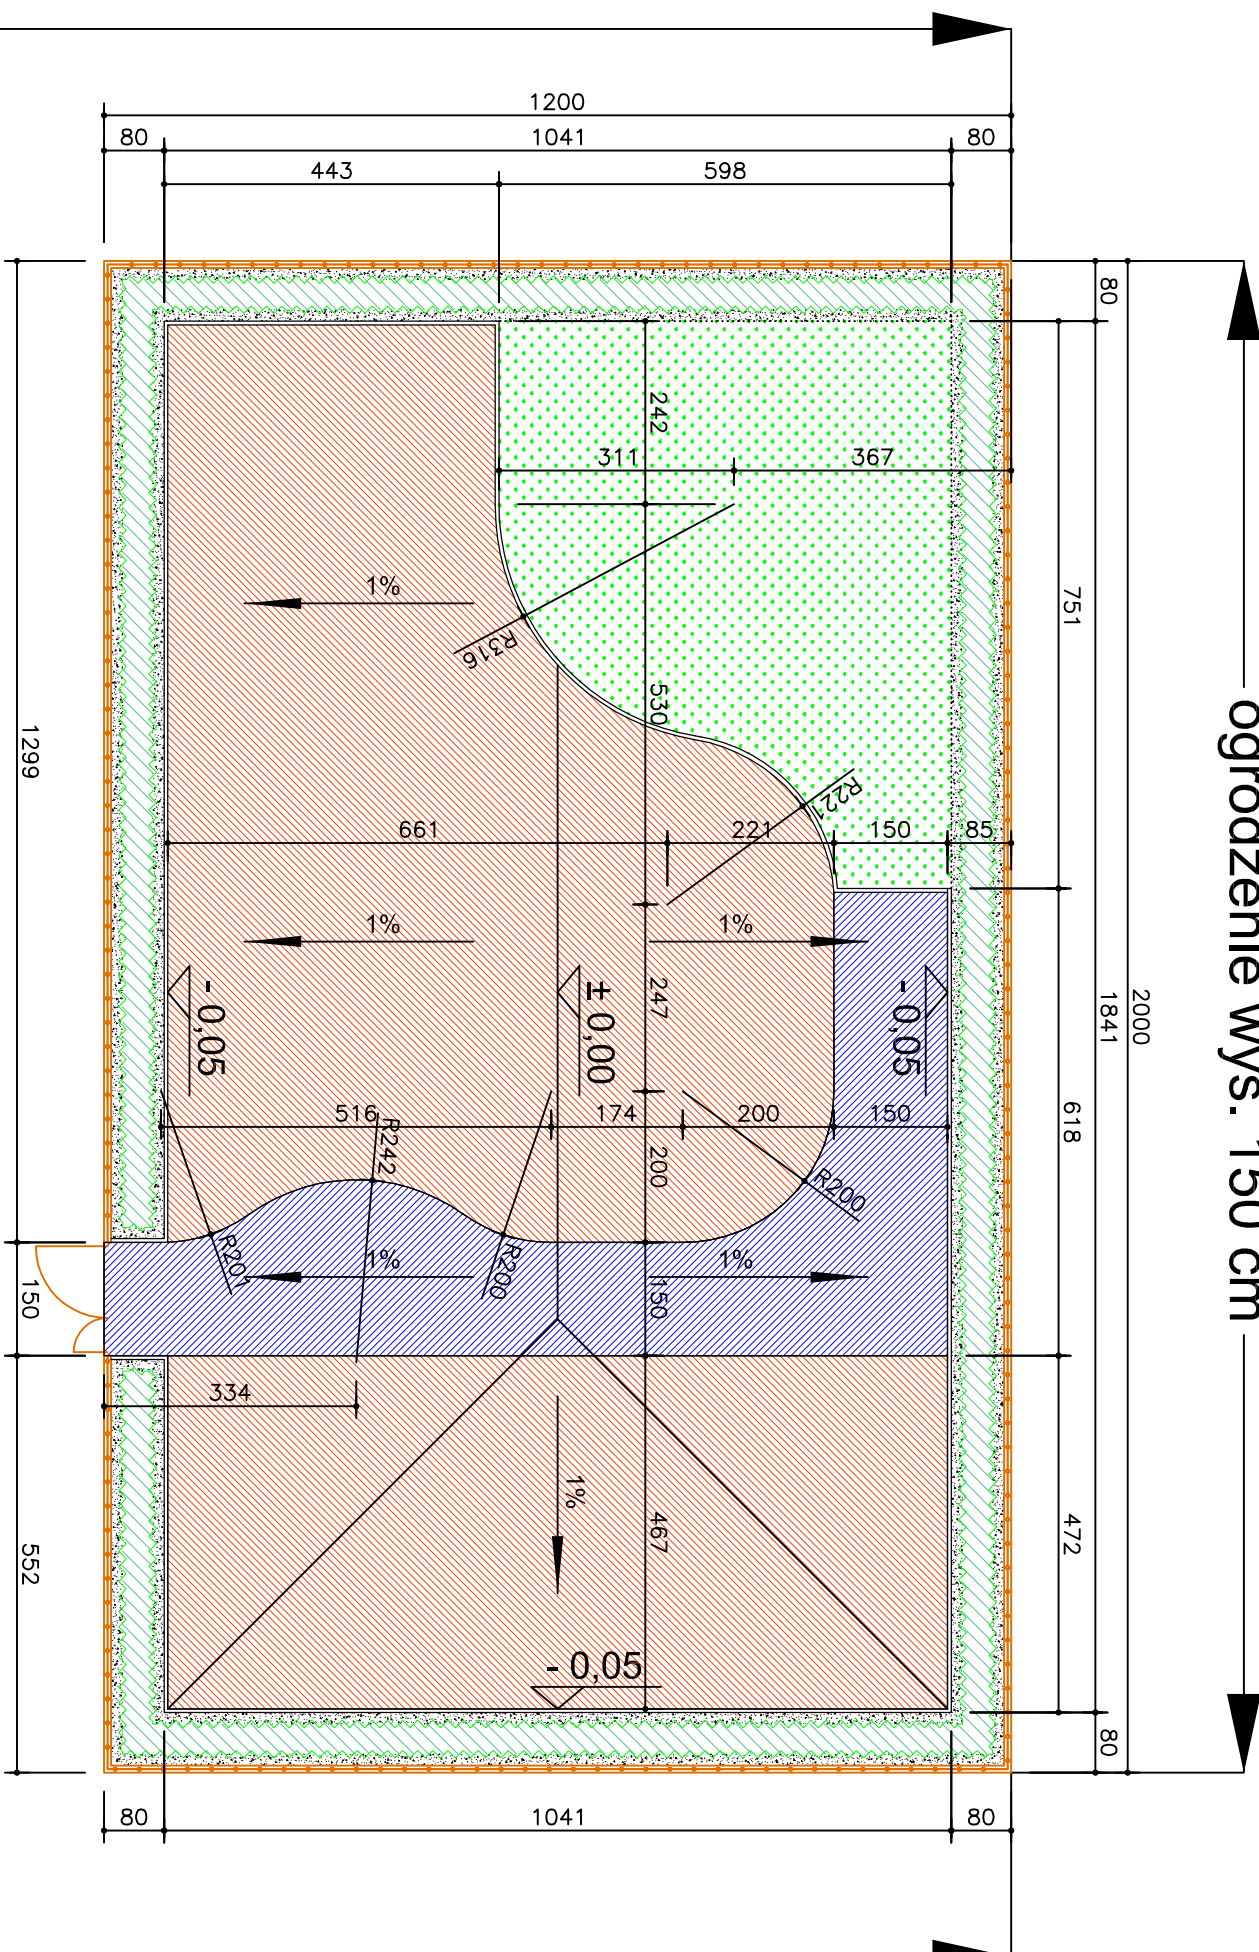

ogrodzenie wys. 150 cm

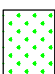

legenda:

| legenda: | | Ilość: |
|---|--|-----------------------|
|  | projektowana nawierzchnia z granulatu gumowego 38R+EPDM w kolorze RAL 2011 | 26,75 m ² |
|  | projektowana nawierzchnia z granulatu gumowego 38R+EPDM w kolorze RAL 5003 | 128,50 m ² |
|  | projektowana nawierzchnia trawności | 34,90 m ² |
|  | projektowane obrzeże chodnikowe | 55,22 mb |
|  | projektowane ogrodzenie z paneli stalowych wys. 1,00 cm | 42,20 mb |
|  | projektowane ogrodzenie z paneli stalowych wys. 1,50 cm | 20,00 mb |
|  | projektowany żywopłot tarmowany | 59,00 mb |
|  | między krzewami powierzchnia wysypu kory - warstwa 5 cm | 49,85 m ² |
| powierzchnia placu zabaw ogółem | | 240,00 m ² |

| | | | |
|--|--|--|--|
|  | | Pracownia Architektury i Kształtowania "PAK" sp. z o.o. 07-410 Ostrołęka, ul. Skryta 15 tel.: (0*29) 764 38 02 tel. kom.: 0-604 226 499 | |
| Inwestor: GMINA DŁUGOSIÓŁKO ul. Kościuszki 2 07-210 Długosiodło | | | |
| Nazwa opracowania: BUDOWA PLACU ZABAW W RAMACH PROGRAMU "RADOSA SZKOŁA" przy Szkole Podstawowej w Dalekiem | | Branża: architektura | |
| Lokalizacja inwestycji: Dalekie dz. nr ewid. 41 i 43 gmin. Długosiodło | | Stadium: PBW | |
| Nazwa rysunku: UKŁAD NAWIERZCHNI | | Skala: 1:100 | |
| Imię i nazwisko: ZESPÓŁ PROJEKTOWY | | Data: lipiec 2010 | |
| wykonawca: mgr inż. Justyna Dąbrowska architekt krajobrazu | | | |
| projektant: mgr inż. arch. Wojciech Zawarto | | Rys. nr: 2 | |
| upr. nr SI-42083 specjalność: architektura | | | |