

## MIEJSCOWY PLAN ZAGOSPODAROWANIA PRZESTRZENNEGO GMINY DŁUGOSIODŁO NR 7

### OZNACZENIA OBOWIĄZUJĄCE:

- GRANICA OBSZARU OBJĘTEGO PLANEM
  - LINIE ROZGRANICZAJĄCE TERENY O RÓŻNYM PRZEZNACZENIU LUB RÓŻNYCH ZASADACH ZAGOSPODAROWANIA
  - NIEPRZEKRACZALNE LINIE ZABUDOWY
- SYMBOLE KLAS PRZEZNACZENIA TERENÓW:
- MN - TEREN ZABUDOWY MIESZKANIOWEJ JEDNORODZINNEJ
  - KDZ - TEREN DROGI ZBIORCZEJ
  - KR - TEREN KOMUNIKACJI DROGOWEJ WEWNĘTRZNEJ
- WYMIAROWANIE PODANE W METRACH


### OBSZARY PODLEGAJĄCE OCHRONIE NA PODSTAWIE PRZEPISÓW ODRĘBNYCH:

OBSZAR OBJĘTY PLANEM ZNAJDUJE SIĘ W GRANICACH OBSZARU NATURA  
2000 "PUSZCZA BIAŁA"

OBSZAR OBJĘTY PLANEM ZNAJDUJE SIĘ W GRANICACH GŁÓWNEGO  
ZBIORNIKA WÓD PODZIEMNYCH GZWP 215 "SUBNIECKA WARSZAWSKA"

OBSZAR OBJĘTY PLANEM ZNAJDUJE SIĘ W GRANICACH GŁÓWNEGO  
ZBIORNIKA WÓD PODZIEMNYCH GZWP 2151 "SUBNIECKA WARSZAWSKA -  
CZĘŚĆ CENTRALNA"

OBSZAR OBJĘTY PLANEM ZNAJDUJE SIĘ W GRANICACH GŁÓWNEGO  
ZBIORNIKA WÓD PODZIEMNYCH GZWP 221 DOLINA KOPALNA WYSZKÓW

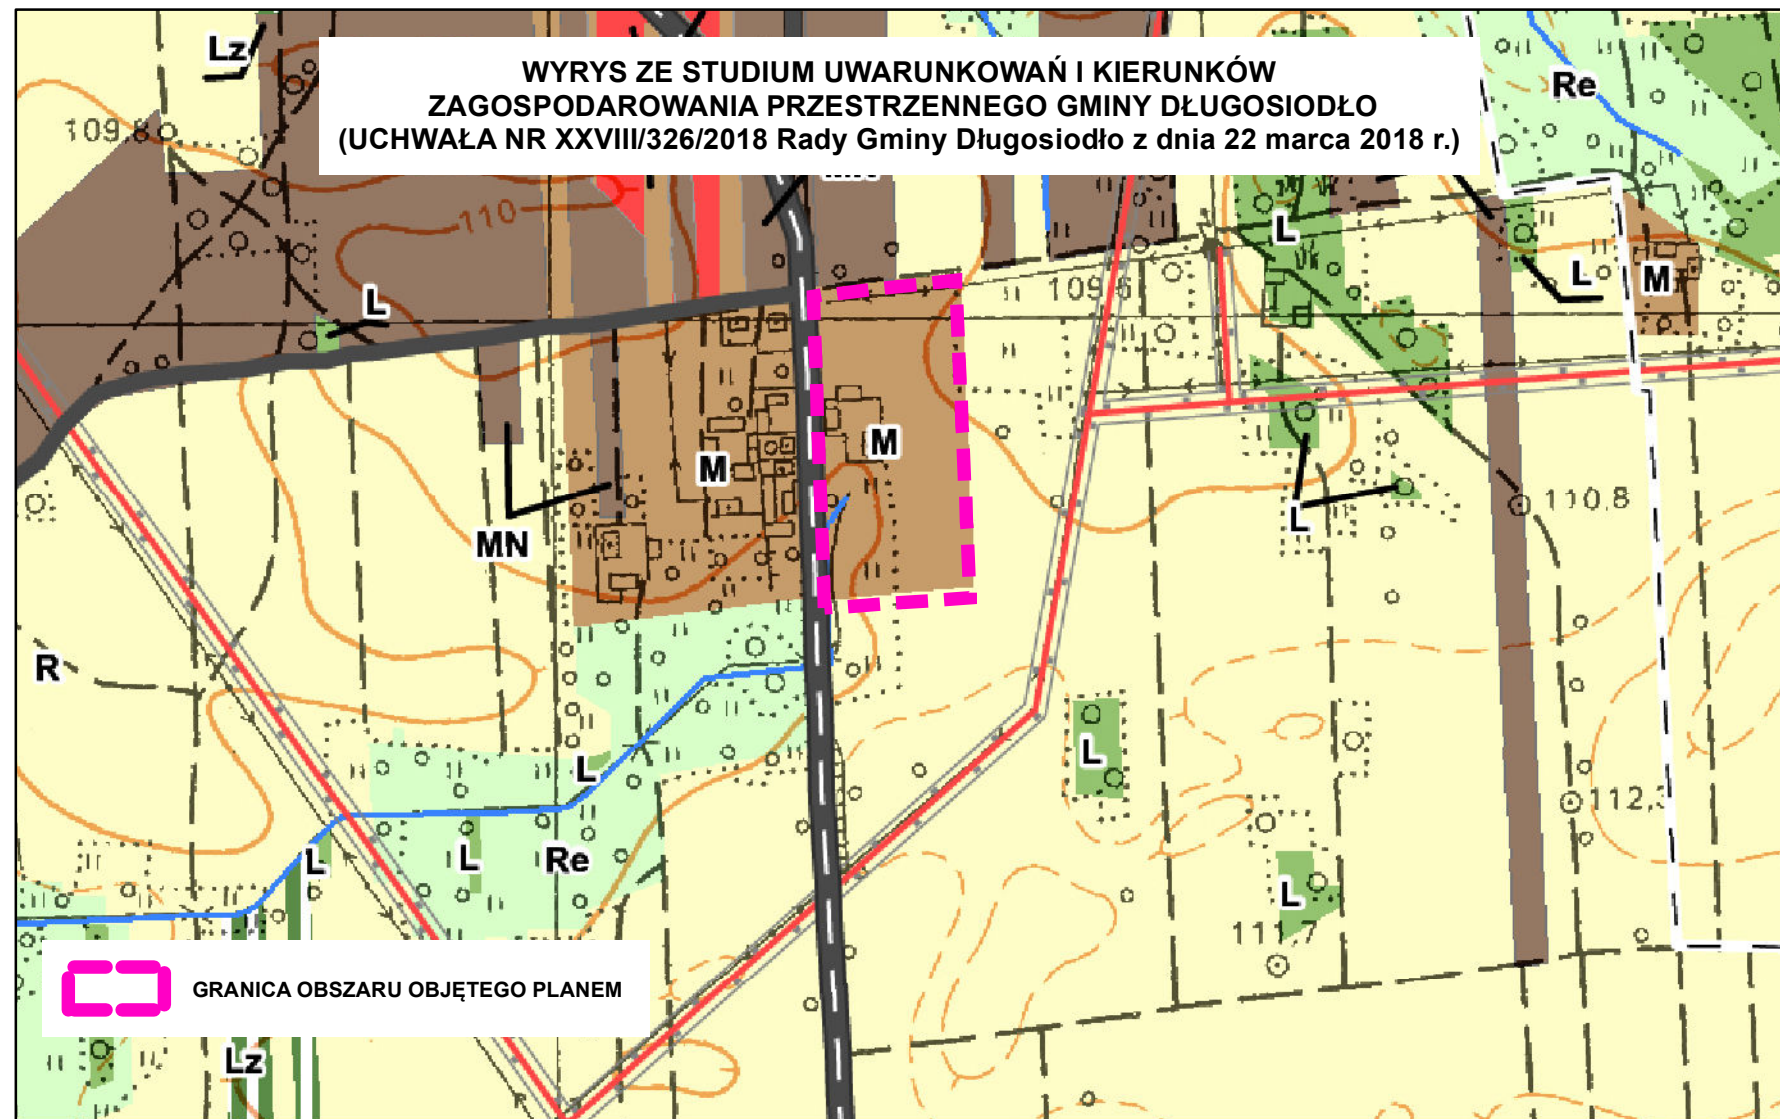

### LEGENDA STUDIUM ZAWIERAJĄCA OZNACZENIA WYSTĘPUJĄCE NA WYRYSIE:

- GRANICE OBRĘBÓW GEODEZYJNYCH
- KIERUNKI ZMIAN W STRUKTURZE PRZESTRZENNEJ GMINY DŁUGOSIODŁO - TERENY FUNKCYJNALNE:
  - MN - TERENY ZABUDOWY MIESZKANIOWEJ JEDNORODZINNEJ
  - M - TERENY ZABUDOWY MIESZKANIOWEJ JEDNORODZINNEJ I/LUB ZABUDOWY ZAGRODOWEJ
  - MU - TERENY ZABUDOWY MIESZKANIOWO-USŁUGOWEJ
  - U-UU - TERENY ZABUDOWY USŁUGOWEJ Z DOPUSZCZENIEM USŁUG MOGĄCYCH ZNACZĄCO ODDZIAŁYWAĆ NA ŚRODOWISKO
  - L - TERENY LASÓW I DOLESIEŃ
  - Lz - TERENY DOLESIEŃ
  - R - TERENY ROLNE
  - Re - TERENY ROLNE Z WYSOKIM UDZIAŁEM TRWAŁYCH UŻYTKÓW ZIELONYCH
- OBIEKTY I OBSZARY OBJĘTE OCHRONĄ NA PODSTAWIE PRZEPISÓW ODRĘBNYCH:
  - GRANICE OBSZARÓW NATURA 2000
  - GRANICE GŁÓWNYCH ZBIORNIKÓW WÓD PODZIEMNYCH:
    - CAŁY OBSZAR GMINY POŁOŻONY JEST W ZASIĘGU GZWP 215 - Subniecka Warszawska
    - GZWP 215A - Subcienka Warszawska (część centralna)
    - GZWP 221 - Dolina kopalna Wyszaków
  - URZĄDZENIA MELIORACJI WODNYCH:
    - SZCZEGÓŁOWYCH
  - KIERUNKI ROZWOJU UKŁADU KOMUNIKACYJNEGO:
    - ISTNIEJĄCE DROGI POWIATOWE KLASY ZBIORCZEJ (Z)
    - ISTNIEJĄCE DROGI GMINNE KLASY LOKALNEJ LUB DOJAZDOWEJ (LD)
  - LINIE ELEKTROENERGETYCZNE:
    - ISTNIEJĄCA LINIA ELEKTROENERGETYCZNA ŚREDNIEGO NAPIĘCIA 15KV
    - PAS TECHNOLOGICZNY LINII ELEKTROENERGETYCZNEJ