


MIEJSCOWY PLAN ZAGOSPODAROWANIA PRZESTRZENNEGO GMINY DŁUGOSIODŁO NR 7

SKALA 1 : 1 000

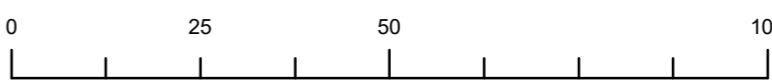

Państwowy Układ Współrzędnych Geodezyjnych 2000, PL-2000, strefa VII
Mapa zasadnicza z zasobu Starostwa Powiatowego w Wyszkowie
Licencja nr: GG.6642.2282.2022_1435_P z dnia 20.09.2022 r.

OZNACZENIA OBOWIĄZUJĄCE:


- GRANICA OBSZARU OBJĘTEGO PLANEM
- LINIE ROZGRANICZAJĄCE TERENY O RÓŻNYM PRZEZNACZENIU LUB RÓŻNYCH ZASADACH ZAGOSPODAROWANIA
- NIEPRZEKRACZALNE LINIE ZABUDOWY

SYMBOLE KLAS PRZEZNACZENIA TERENÓW:

- MN - TEREN ZABUDOWY MIESZKANIOWEJ JEDNORODZINNEJ
- KDZ - TEREN DROGI ZBIORCZEJ
- RZM - TEREN ZABUDOWY ZAGRODOWEJ
- WYMIAROWANIE PODANE W METRACH

OBSZARY PODLEGAJĄCE OCHRONIE NA PODSTAWIE PRZEPISÓW ODREBNYCH:

- OBSZAR OBJĘTY PLANEM ZNAJDUJE SIĘ W GRANIACH OBSZARU NATURA 2000 "PUSZCZA BIAŁA"
- OBSZAR OBJĘTY PLANEM ZNAJDUJE SIĘ W GRANICACH GŁÓWNEGO ZBIORNIKA WÓD PODZIEMNYCH GZWP 215 "SUBNIECKA WARSZAWSKA"
- OBSZAR OBJĘTY PLANEM ZNAJDUJE SIĘ W GRANICACH GŁÓWNEGO ZBIORNIKA WÓD PODZIEMNYCH GZWP 2151 "SUBNIECKA WARSZAWSKA - CZĘŚĆ CENTRALNA"

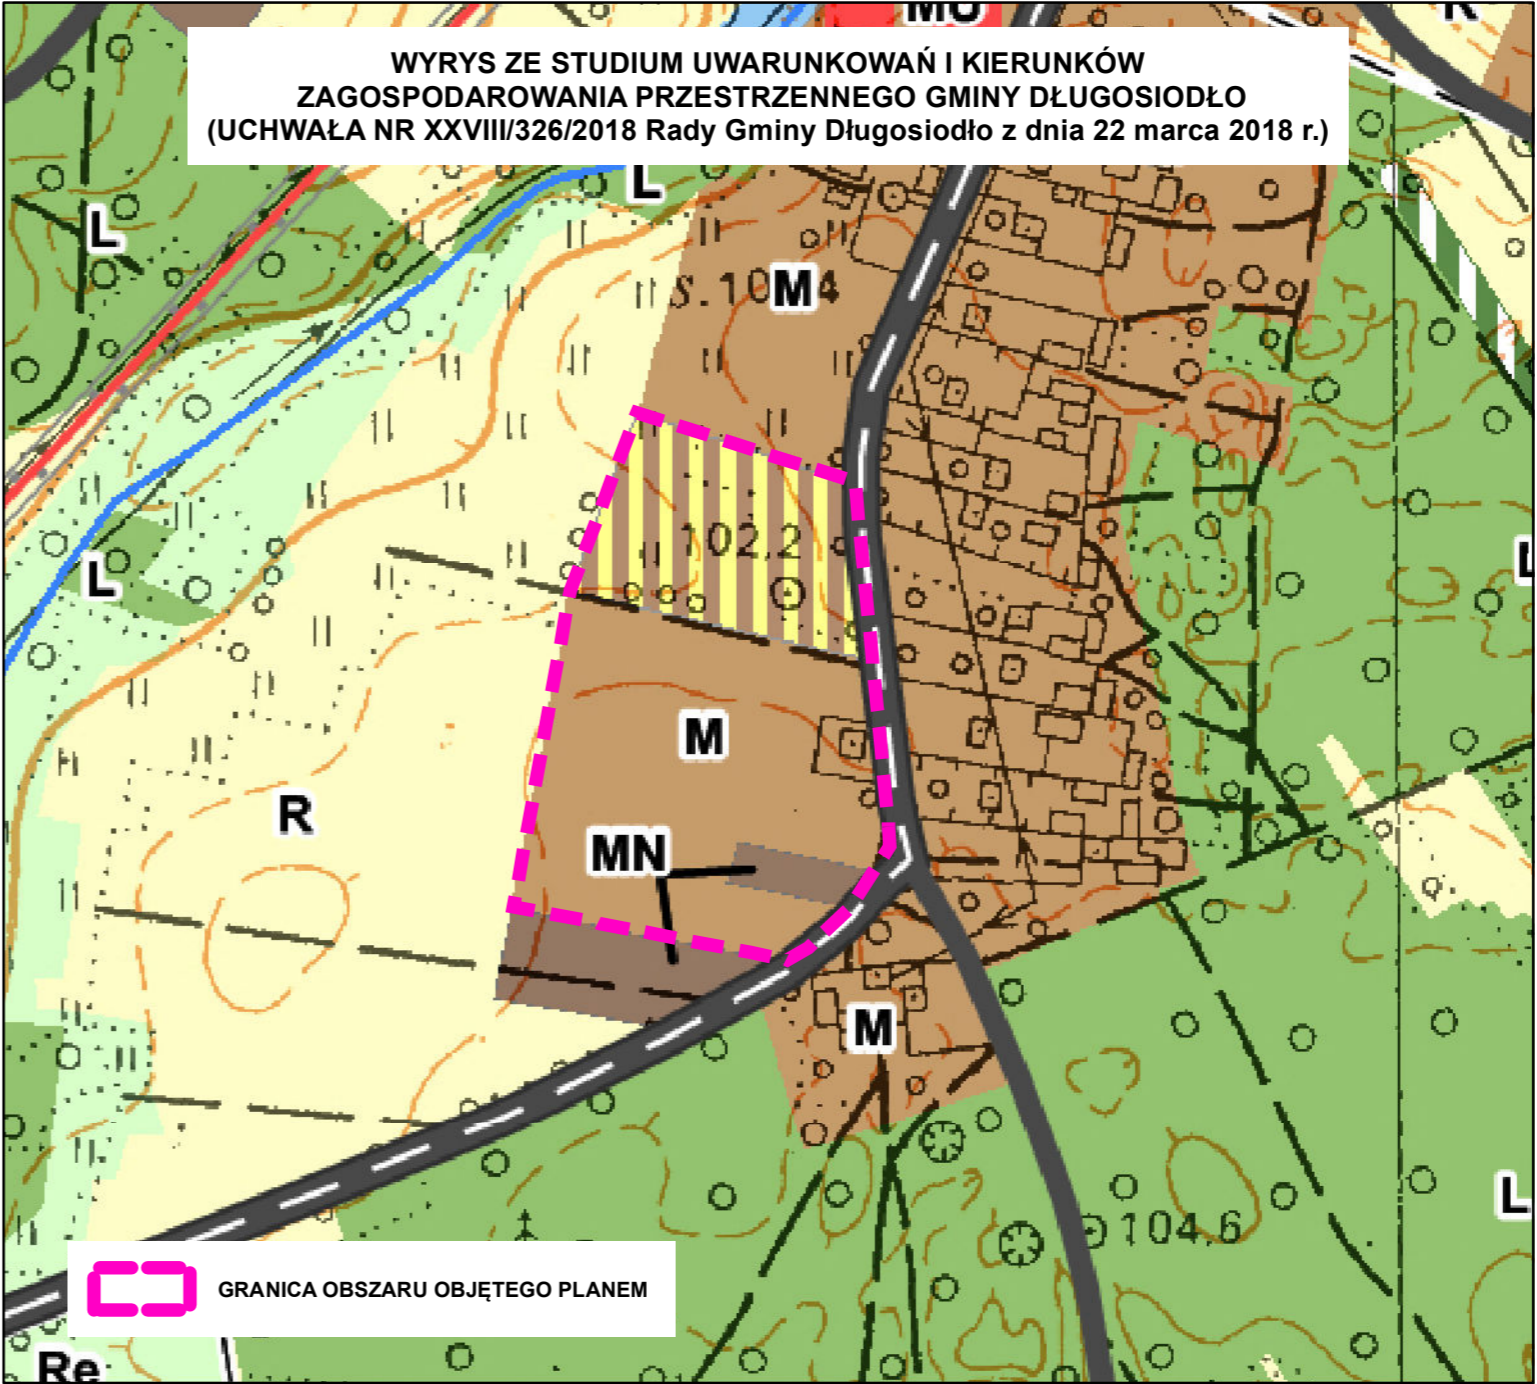

LEGENDA STUDIUM ZAWIERAJĄCA OZNACZENIA WYSTĘPUJĄCE NA WYRYSIE:

- KIERUNKI ZMIAN W STRUKTURZE PRZESTRZENNEJ GMINY DŁUGOSIODŁO - TERENY FUNKCYJNALNE:
 - MN - TERENY ZABUDOWY MIESZKANIOWEJ JEDNORODZINNEJ
 - M - TERENY ZABUDOWY MIESZKANIOWEJ JEDNORODZINNEJ I/LUB ZABUDOWY ZAGRODOWEJ
 - RM - TERENY ZABUDOWY ZAGRODOWEJ
 - MU - TERENY ZABUDOWY MIESZKANIOWO-USŁUGOWEJ
 - L - TERENY LASÓW I DOLESIEŃ
 - Lz - TERENY DOLESIEŃ
 - R - TERENY ROLNE
 - Re - TERENY ROLNE Z WYSOKIM UDZIAŁEM TRWAŁYCH UŻYTKÓW ZIELONYCH
 - W - TERENY WÓD POWIERZCHNIOWYCH ŚRÓDLĄDOWYCH
- OBJEKTY I OBSZARY OBJĘTE OCHRONĄ NA PODSTAWIE PRZEPISÓW ODREBNYCH:
 - GRANICE OBSZARÓW NATURA 2000
 - GRANICE GŁÓWNYCH ZBIORNIKÓW WÓD PODZIEMNYCH:
 - CAŁY OBSZAR GMINY POŁOŻONY JEST W ZASIĘGU GZWP 215 - Subniecka Warszawska
 - GZWP 215A - Subniecka Warszawska (część centralna)
 - URZĄDZENIA MELIORACJI WODNYCH:
 - SZCZEGÓŁOWYCH
 - KIERUNKI ROZWOJU UKŁADU KOMUNIKACYJNEGO:
 - ISTNIEJĄCE DROGI POWIATOWE KLASY ZBIORCZEJ (Z)
 - ISTNIEJĄCE DROGI GMINNE KLASY LOKALNEJ I/LUB DOJAZDOWEJ (L/D)
 - LINIE ELEKTROENERGETYCZNE:
 - ISTNIEJĄCA LINIA ELEKTROENERGETYCZNA ŚREDNIEGO NAPIĘCIA 15kV
 - PAS TECHNOLOGICZNY LINII ELEKTROENERGETYCZNEJ