

PROGNOZOWANE ODDZIAŁYWANIE NA ŚRODOWISKO

- 0 - BRAK ODDZIAŁYWANIA/ODDZIAŁYWANIE ŚLADOWE
- 0/1 - ODDZIAŁYWANIE ŚLADOWE DO SŁABEGO
- 1 - ODDZIAŁYWANIE SŁABE
- 1/2 - ODDZIAŁYWANIE SŁABE DO ŚREDNIEGO
- 2 - ODDZIAŁYWANIE ŚREDNIE
- 2/3 - ODDZIAŁYWANIE ŚREDNIE DO SILNEGO
- 3 - ODDZIAŁYWANIE SILNE/NADMIERNE

PROGNOZA ODDZIAŁYWANIA NA ŚRODOWISKO  
MIEJSCOWEGO PLANU ZAGOSPODAROWANIA PRZESTRZENNEGO  
GMINY DŁUGOSIÓDŁO NR 7


OZNACZENIA OBOWIAZUJĄCE:

- GRANICA OBSZARU OBJĘTEGO PLANEM
- LINIE ROZGRANICZAJĄCE TERENY O RÓŻNYM PRZEZNACZENIU LUB RÓŻNYCH ZASADACH ZAGOSPODAROWANIA
- NIEPRZEKRACZALNE LINIE ZABUDOWY
- SYMBOLE KLAS PRZEZNACZENIA TERENÓW:
  - MN - TEREN ZABUDOWY MIESZKANIOWEJ JEDNORODZINNEJ
  - KDZ - TEREN DROGI ZBIORCZEJ
  - RZM - TEREN ZABUDOWY ZAGRODOWEJ
- WYMIAROWANIE PODANE W METRACH


OBSZARY PODLEGAJĄCE OCHRONIE NA PODSTAWIE PRZEPISÓW  
ODRĘBNYCH:

- OBSZAR OBJĘTY PLANEM ZNAJDUJE SIĘ W GRANIACH OBSZARU NATURA 2000 "PUSZCZA BIAŁA"
- OBSZAR OBJĘTY PLANEM ZNAJDUJE SIĘ W GRANICACH GŁÓWNEGO ZBIORNIKA WÓD PODZIEMNYCH GZWP 215 "SUBNIECKA WARSZAWSKA"
- OBSZAR OBJĘTY PLANEM ZNAJDUJE SIĘ W GRANICACH GŁÓWNEGO ZBIORNIKA WÓD PODZIEMNYCH GZWP 2151 "SUBNIECKA WARSZAWSKA - CZĘŚĆ CENTRALNA"

SKALA 1 : 1 000

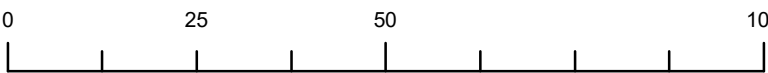

Państwowy Układ Współrzędnych Geodezyjnych 2000, PL-2000, strefa VII  
Mapa zasadnicza z zasobu Starostwa Powiatowego w Wyszkowie  
Licencja nr: GG.6642.2282.2022\_1435\_P z dnia 20.09.2022 r.

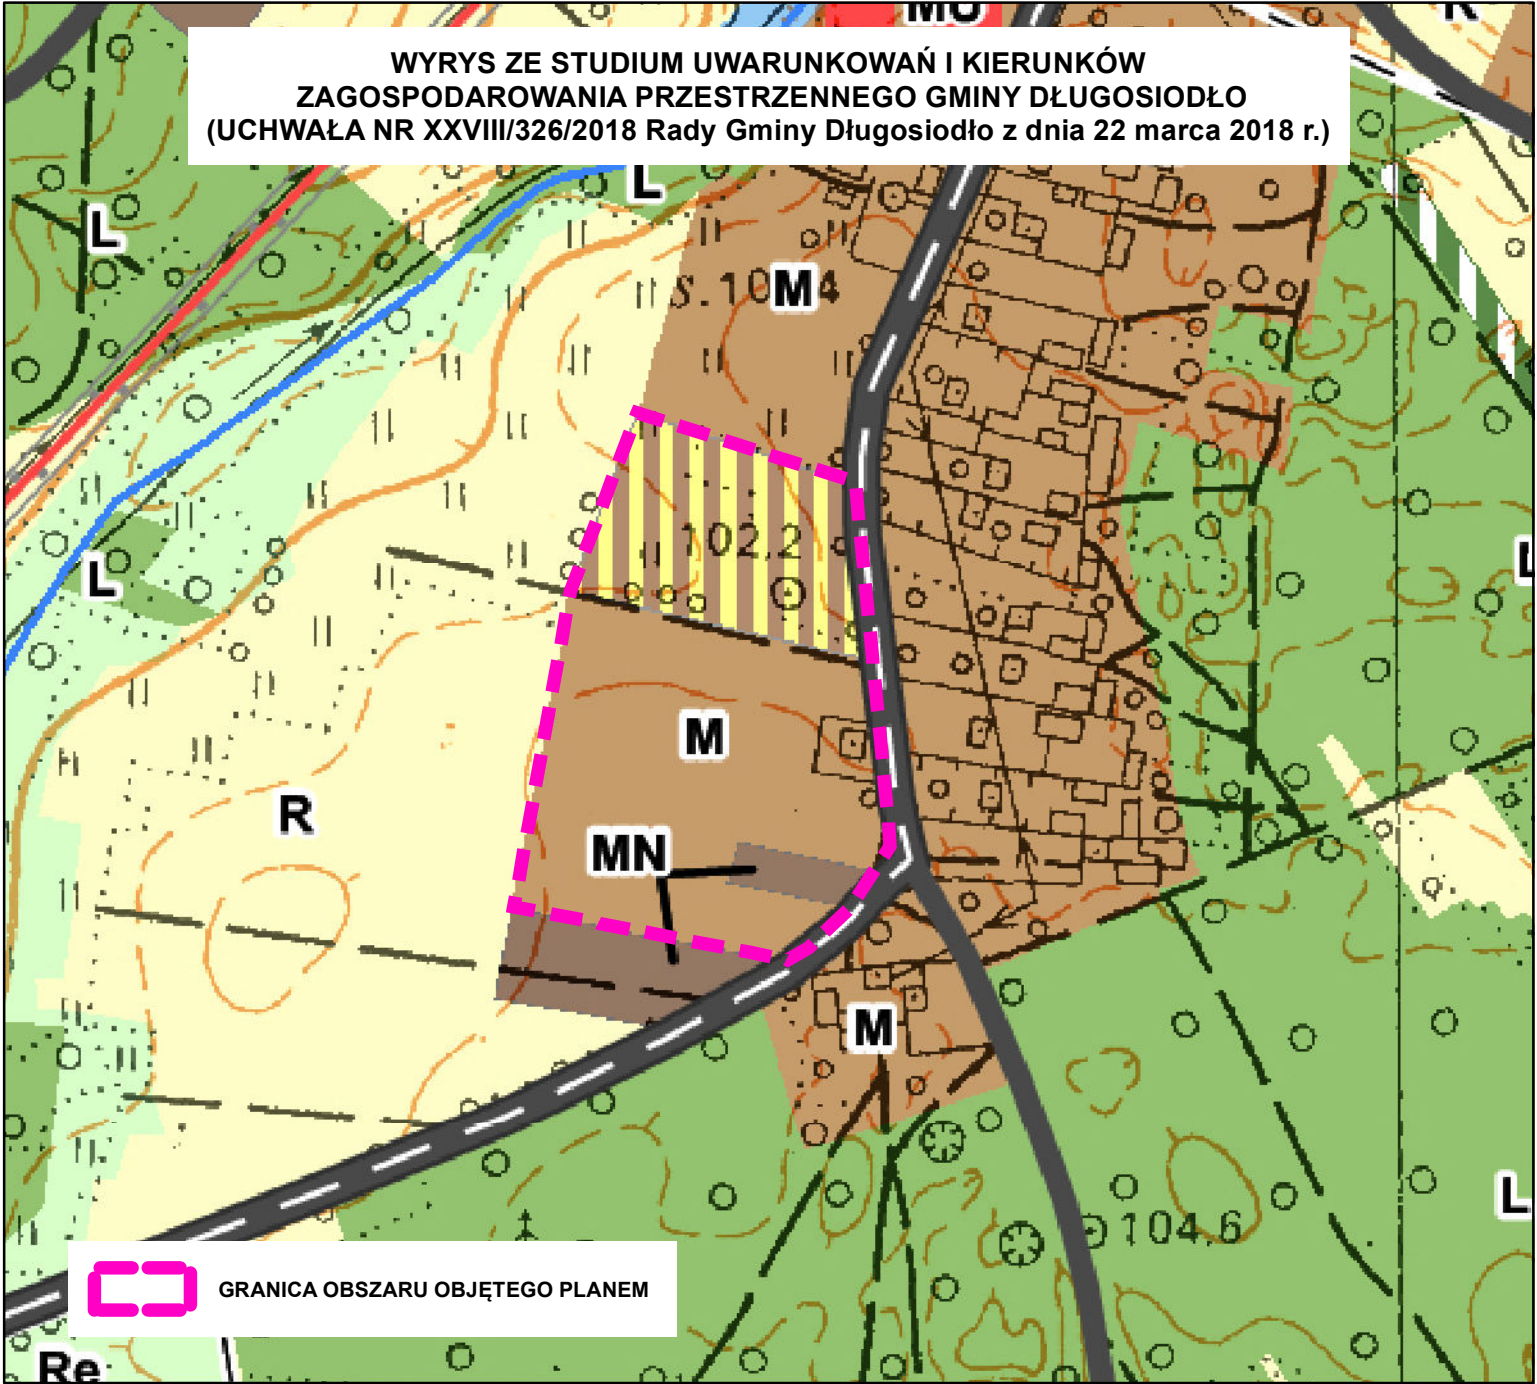

LEGENDA STUDIUM ZAWIERAJĄCA  
OZNACZENIA WYSTĘPUJĄCE NA WYRYSIE:

- KIERUNKI ZMIAN W STRUKTURZE PRZESTRZENNEJ GMINY DŁUGOSIÓDŁO - TERENY FUNKCJONALNE:
  - MN - TERENY ZABUDOWY MIESZKANIOWEJ JEDNORODZINNEJ
  - M - TERENY ZABUDOWY MIESZKANIOWEJ JEDNORODZINNEJ I/LUB ZABUDOWY ZAGRODOWEJ
  - RM - TERENY ZABUDOWY ZAGRODOWEJ
  - MU - TERENY ZABUDOWY MIESZKANIOWO-USŁUGOWEJ
  - L - TERENY LASÓW I DOLESIEŃ
  - Lz - TERENY DOLESIEŃ
  - R - TERENY ROLNE
  - Re - TERENY ROLNE Z WYSOKIM UDZIAŁEM TRWAŁYCH UŻYTKÓW ZIELONYCH
  - W - TERENY WÓD POWIERZCHNIOWYCH ŚRÓDLĄDOWYCH
- OBJEKTY I OBSZARY OBJĘTE OCHRONĄ NA PODSTAWIE PRZEPISÓW ODRĘBNYCH:
  - GRANICE OBSZARÓW NATURA 2000
  - GRANICE GŁÓWNYCH ZBIORNIKÓW WÓD PODZIEMNYCH:
    - CAŁY OBSZAR GMINY POŁOŻONY JEST W ZASIĘGU GZWP 215 - Subniecka Warszawska
    - GZWP 215A - Subniecka Warszawska (część centralna)
- URZĄDZENIA MELIORACJI WODNYCH:
  - SZCZEGÓŁOWYCH
- KIERUNKI ROZWOJU UKŁADU KOMUNIKACYJNEGO:
  - ISTNIEJĄCE DROGI POWIATOWE KLASY ZBIORCZEJ (Z)
  - ISTNIEJĄCE DROGI GMINNE KLASY LOKALNEJ I/LUB DOJAZDOWEJ (L/D)
- LINIE ELEKTROENERGETYCZNE:
  - ISTNIEJĄCA LINIA ELEKTROENERGETYCZNA ŚREDNIEGO NAPIĘCIA 15kV
  - PAS TECHNOLOGICZNY LINII ELEKTROENERGETYCZNEJ