


## PROGNOZA ODDZIAŁYWANIA NA ŚRODOWISKO MIEJSCOWEGO PLANU ZAGOSPODAROWANIA PRZESTRZENNEGO GMINY DŁUGOSIODŁO NR 7

### OZNACZENIA OBOWIAZUJĄCE:

- GRANICA OBSZARU OBJĘTEGO PLANEM
  - LINIE ROZGRANICZAJĄCE TERENY O RÓŻNYM PRZEZNACZENIU LUB RÓŻNYCH ZASADACH ZAGOSPODAROWANIA
  - NIEPRZEKRACZALNE LINIE ZABUDOWY
- SYMBOLE KLAS PRZEZNACZENIA TERENÓW:**
- MN - TEREN ZABUDOWY MIESZKANIOWEJ JEDNORODZINNEJ
  - KDZ - TEREN DROGI ZBIORCZEJ
  - KR - TEREN KOMUNIKACJI DROGOWEJ WEWNĘTRZNEJ
- WYMIAROWANIE PODANE W METRACH

### OBSZARY PODLEGAJĄCE OCHRONIE NA PODSTAWIE PRZEPISÓW ODRĘBNYCH:

- OBSZAR OBJĘTY PLANEM ZNAJDUJE SIĘ W GRANICACH OBSZARU NATURA 2000 "PUSZCZA BIAŁA"
- OBSZAR OBJĘTY PLANEM ZNAJDUJE SIĘ W GRANICACH GŁÓWNEGO ZBIORNIKA WÓD PODZIEMNYCH GZWP 215 "SUBNIECKA WARSZAWSKA"
- OBSZAR OBJĘTY PLANEM ZNAJDUJE SIĘ W GRANICACH GŁÓWNEGO ZBIORNIKA WÓD PODZIEMNYCH GZWP 2151 "SUBNIECKA WARSZAWSKA - CZĘŚĆ CENTRALNA"
- OBSZAR OBJĘTY PLANEM ZNAJDUJE SIĘ W GRANICACH GŁÓWNEGO ZBIORNIKA WÓD PODZIEMNYCH GZWP 221 DOLINA KOPALNA WYSZKÓW

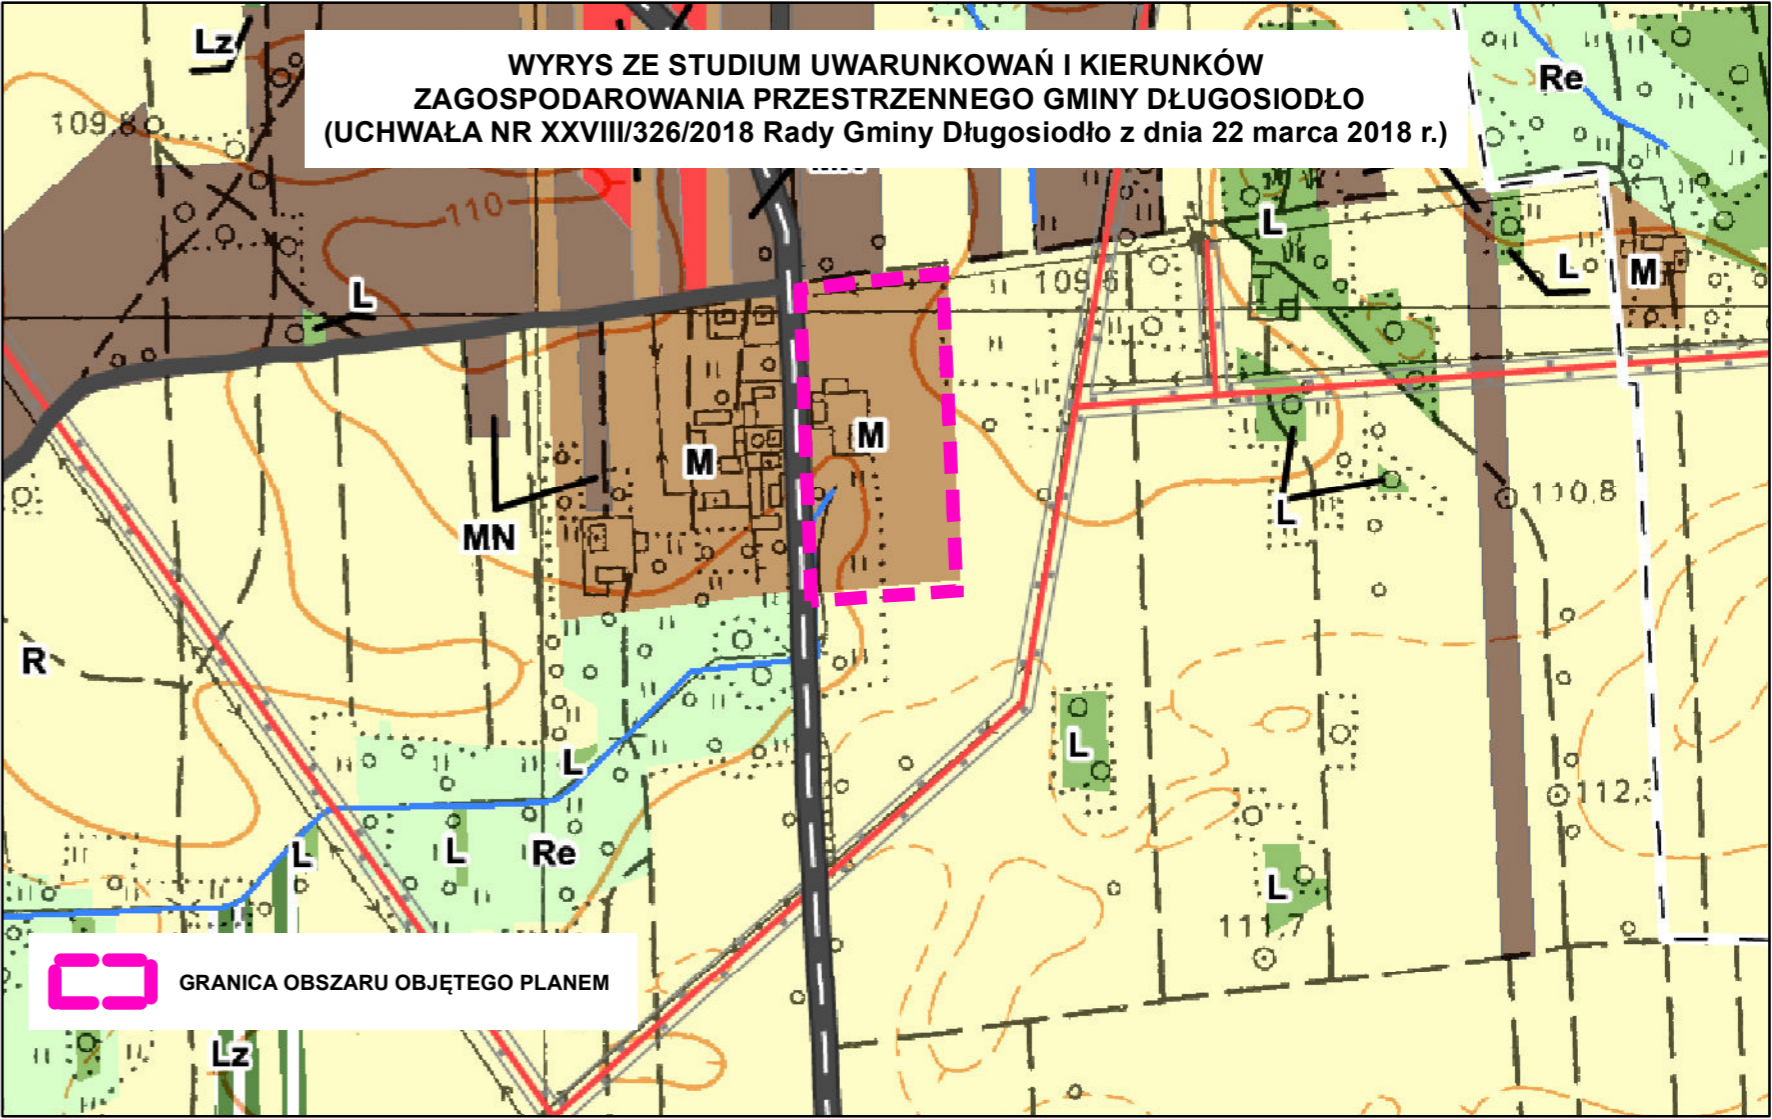

- LEGENDA STUDIUM ZAWIERAJĄCA OZNACZENIA WYSTĘPUJĄCE NA WYRYSIE:**
- GRANICE OBRĘBÓW GEODEZYJNYCH
  - KIERUNKI ZMIAN W STRUKTURZE PRZESTRZENNEJ GMINY DŁUGOSIODŁO - TERENY FUNKCYJNALNE:
    - MN - TERENY ZABUDOWY MIESZKANIOWEJ JEDNORODZINNEJ
    - M - TERENY ZABUDOWY MIESZKANIOWEJ JEDNORODZINNEJ I/LUB ZABUDOWY ZAGRODOWEJ
    - MU - TERENY ZABUDOWY MIESZKANIOWO-USŁUGOWEJ
    - U-UU - TERENY ZABUDOWY USŁUGOWEJ Z DOPUSZCZENIEM USŁUG MOGĄCYCH ZNACZĄCO ODDZIAŁYWAĆ NA ŚRODOWISKO
    - L - TERENY LASÓW I DOLESIEŃ
    - Lz - TERENY DOLESIEŃ
    - R - TERENY ROLNE
    - Re - TERENY ROLNE Z WYSOKIM UDZIAŁEM TRWAŁYCH UŻYTKÓW ZIELONYCH
  - OBIEKTY I OBSZARY OBJĘTE OCHRONĄ NA PODSTAWIE PRZEPISÓW ODRĘBNYCH:
    - GRANICE OBSZARÓW NATURA 2000
    - GRANICE GŁÓWNYCH ZBIORNIKÓW WÓD PODZIEMNYCH:
      - CAŁY OBSZAR GMINY POŁOŻONY JEST W ZASIĘGU GZWP 215 - Subniecka Warszawska
      - GZWP 215A - Subcienka Warszawska (część centralna)
      - GZWP 221 - Dolina kopalna Wyszków
    - URZĄDZENIA MELIORACJI WODNYCH:
      - SZCZEGÓŁOWYCH
    - KIERUNKI ROZWOJU UKŁADU KOMUNIKACYJNEGO:
      - ISTNIEJĄCE DROGI POWIATOWE KLASY ZBIORCZEJ (Z)
      - ISTNIEJĄCE DROGI GMINNE KLASY LOKALNEJ LUB DOJAZDOWEJ (LD)
    - LINIE ELEKTROENERGETYCZNE:
      - ISTNIEJĄCA LINIA ELEKTROENERGETYCZNA ŚREDNIEGO NAPIĘCIA 15kV
      - PAS TECHNOLOGICZNY LINII ELEKTROENERGETYCZNEJ