


MIEJSCOWY PLAN ZAGOSPODAROWANIA PRZESTRZENNEGO GMINY DŁUGOSIÓDŁO NR 7

SKALA 1 : 1 000

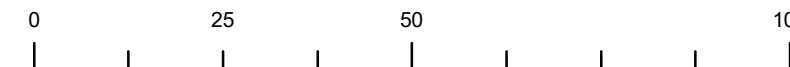


Państwowy Układ Współrzędnych Geodezyjnych 2000, PL-2000, strefa VII
Mapa zasadnicza z zasobu Starostwa Powiatowego w Wyszkowie
Licencja nr: GG.6642.2282.2022_1435_P z dnia 20.09.2022 r.

OZNACZENIA OBOWIĄZUJĄCE:

- GRANICA OBSZARU OBJĘTEGO PLANEM
- LINIE ROZGRANICZAJĄCE TERENY O RÓŻNYM PRZEZNACZENIU LUB RÓŻNYCH ZASADACH ZAGOSPODAROWANIA
- NIEPRZEKACZALNE LINIE ZABUDOWY
- SYMBOLY KLAS PRZEZNACZENIA TERENÓW:**
- MN - TEREN ZABUDOWY MIESZKANIOWEJ JEDNORODZINNEJ
- KDZ - TEREN DRUGI ZBIORCZEJ
- RZM - TEREN ZABUDOWY ZAGRODOWEJ
- WYMIAROWANIE PODANE W METRACH

OBSZARY PODLEGAJĄCE OCHRONIE NA PODSTAWIE PRZEPISÓW ODREBNYCH:

- OBSZAR OBJĘTY PLANEM ZNAJDUJE SIĘ W GRANICACH OBSZARU NATURA 2000 "PUSZCZA BIAŁA"
- OBSZAR OBJĘTY PLANEM ZNAJDUJE SIĘ W GRANICACH GŁÓWNEGO ZBIORNIKA WÓD PODZIEMNYCH GZWP 215 "SUBNIECKA WARSZAWSKA"
- OBSZAR OBJĘTY PLANEM ZNAJDUJE SIĘ W GRANICACH GŁÓWNEGO ZBIORNIKA WÓD PODZIEMNYCH GZWP 2151 "SUBNIECKA WARSZAWSKA - CZĘŚĆ CENTRALNA"

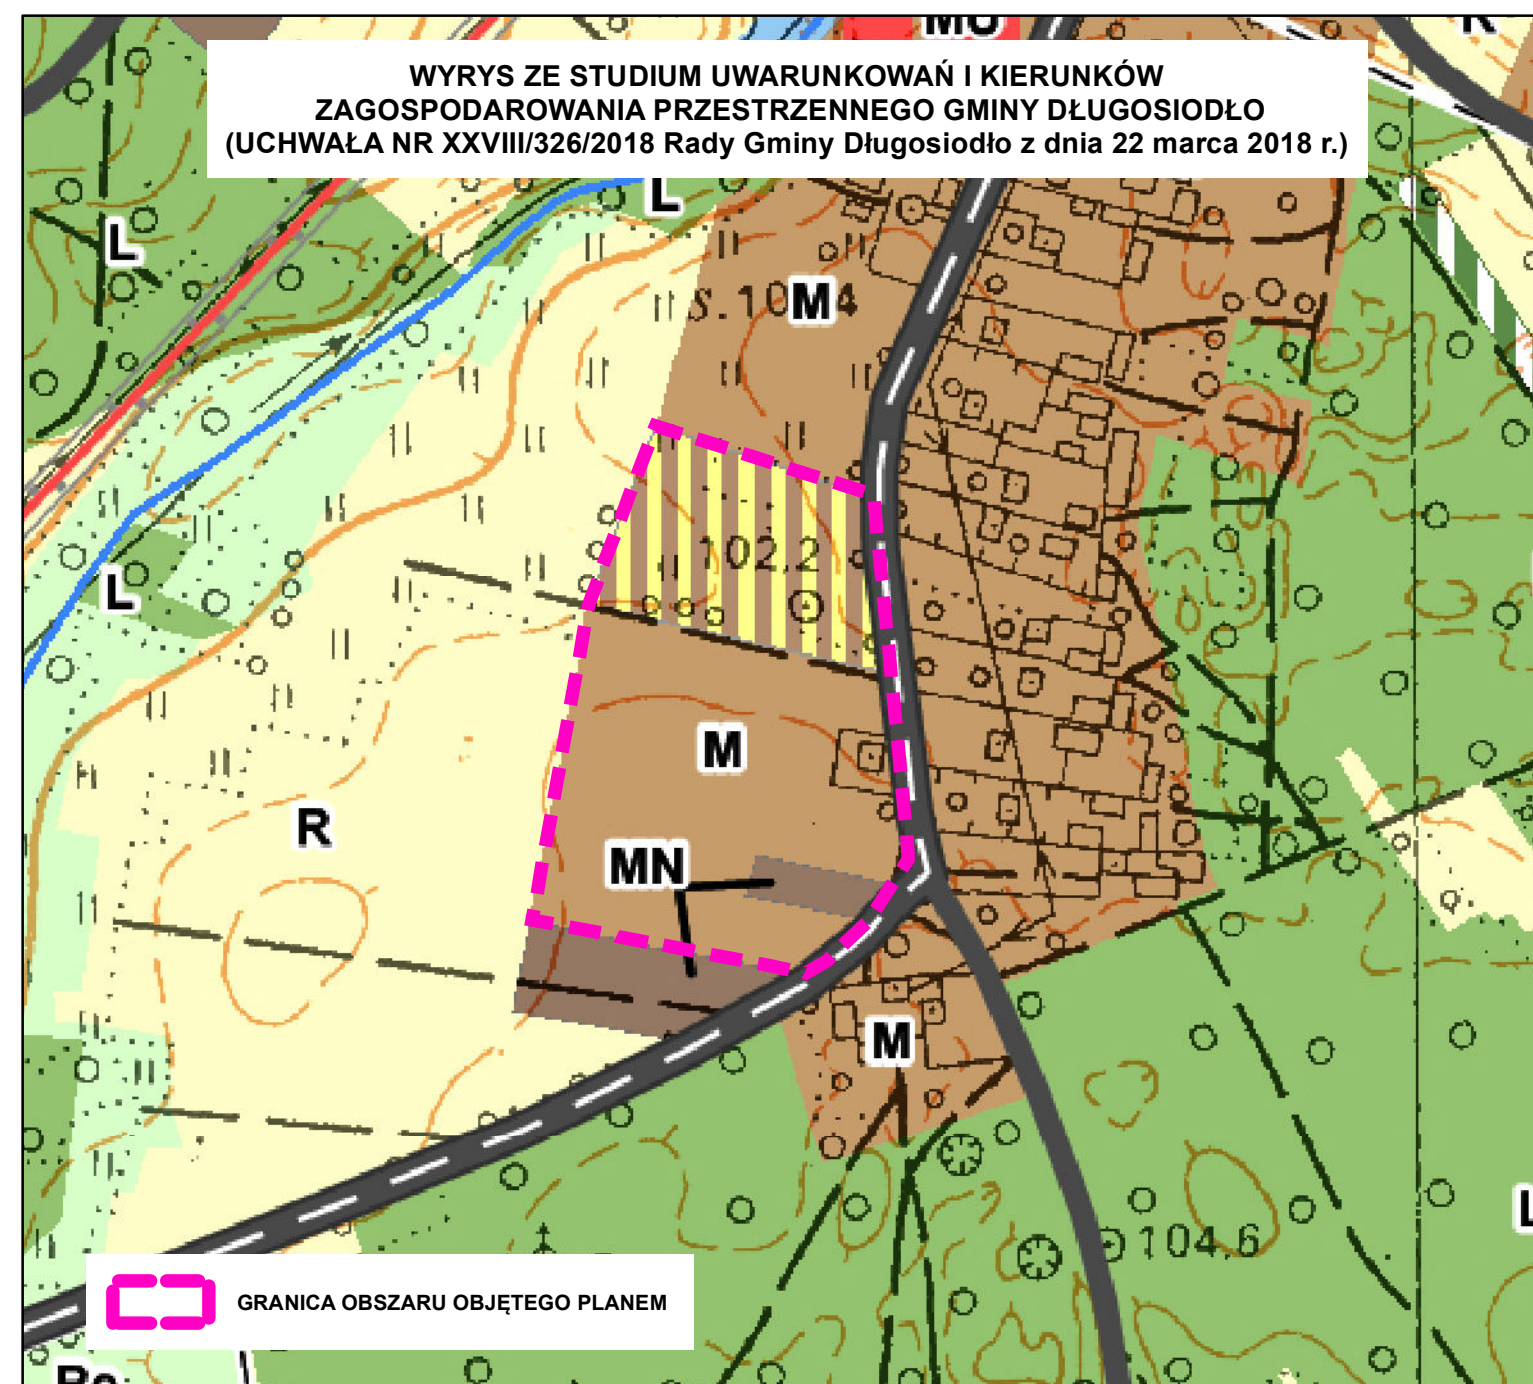

LEGENDA STUDIUM ZAWIERAJĄCA OZNACZENIA WYSTĘPUJĄCE NA WYRYSIE:

- KIERUNKI ZMIAN W STRUKTURZE PRZESTRZENNEJ GMINY DŁUGOSIÓDŁO - TERENY FUNKCYJNALNE:**
- MN - TERENY ZABUDOWY MIESZKANIOWEJ JEDNORODZINNEJ
- M - TERENY ZABUDOWY MIESZKANIOWEJ JEDNORODZINNEJ I LUB ZABUDOWY ZAGRODOWEJ
- RM - TERENY ZABUDOWY ZAGRODOWEJ
- MU - TERENY ZABUDOWY MIESZKANIOWO-USŁUGOWEJ
- L - TERENY LASÓW I DOLESIEŃ
- Lz - TERENY DOLESIEŃ
- R - TERENY ROLNE
- Re - TERENY ROLNE Z WYSOKIM UDZIAŁEM TRWAŁYCH UŻYTKÓW ZIELONYCH
- W - TERENY WÓD POWIERZCHNIOWYCH ŚRODLĄDOWYCH
- OBJEKTY I OBSZARY OBJĘTE OCHRONĄ NA PODSTAWIE PRZEPISÓW ODREBNYCH:**
- GRANICE OBSZARÓW NATURA 2000
- GRANICE GŁÓWNYCH ZBIORNIKÓW WÓD PODZIEMNYCH
- CAŁY OBSZAR GMINY POŁOŻONY JEST W ZASIĘGU GZWP 215 - Subniecka Warszawska
- GZWP 215A - Subniecka Warszawska (część centralna)
- URZĄDZENIA MELIORACJI WODNYCH:**
- SZCZEGÓŁOWYCH
- KIERUNKI ROZWOJU UKŁADU KOMUNIKACYJNEGO:**
- ISTNIEJĄCE DRUGI POWIATOWE KLASY ZBIORCZEJ (Z)
- ISTNIEJĄCE DRUGI GMINNE KLASY LOKALNEJ LUB DOJAZDOWEJ (L/D)
- LINIE ELEKTROENERGETYCZNE:**
- ISTNIEJĄCA LINIA ELEKTROENERGETYCZNA ŚREDNIEGO NAPIĘCIA 15kV
- PAS TECHNOLOGICZNY LINII ELEKTROENERGETYCZNEJ