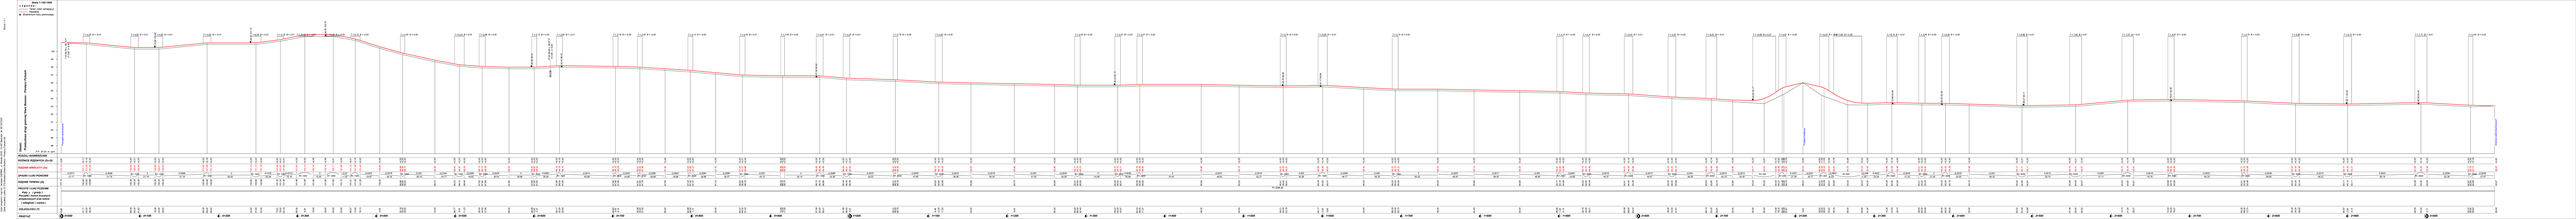

Strona 1 z 1

Autor programu: mgr inż. Jarosław GIERBA, ul. Wesoła 23/20, 15-307 Białystok, tel. 85 7427233
Dane wczytano z pliku: E:\ITs\Niwela\\Stare Bosewo - Przetycz Folwark.bis

Obiekt:
Przebudowa drogi gminnej Stare Bosewo - Przetycz Folwark

Skala 1:100:1000
Legenda:
Teren (stan istniejący)
Niweleta
Ekstremum łuku pionowego
P.P. 87,00 m npm
Początek opracowania
Przejazd kolejowy
Granica robót bitumicznych
RODZAJ NAWIERZCHNI
RÓŻNICE RZĘDNYCH (Zn-Zt)
RZĘDNE NIWELETY (Zn)
SPADKI I ŁUKI PIONOWE
RZĘDNE TERENU (Zt)
PROSTE I ŁUKI POZIOME
Kąty γ (grady)
Początki i końce krzywych przejściowych oraz łuków
(odległość | rzędna)
P= 3086,50
ODLEGŁOŚCI (Y)
PIKIETAŻ
0+000
0+100
0+200
0+300
0+400
0+500
0+600
0+700
0+800
0+900
1+000
1+100
1+200
1+300
1+400
1+500
1+600
1+700
1+800
1+900
2+000
2+100
2+200
2+300
2+400
2+500
2+600
2+700
2+800
2+900
3+000