

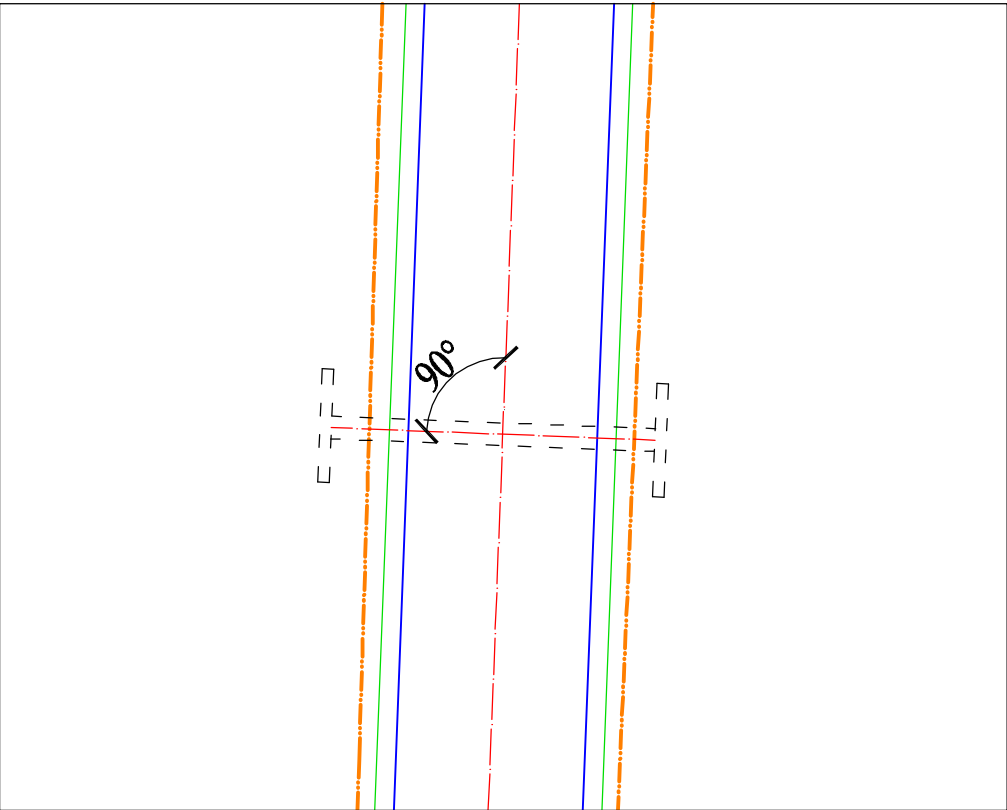


PRZEKRÓJ PODŁUŻNY PRZEPUSTU
w km 0+620,50

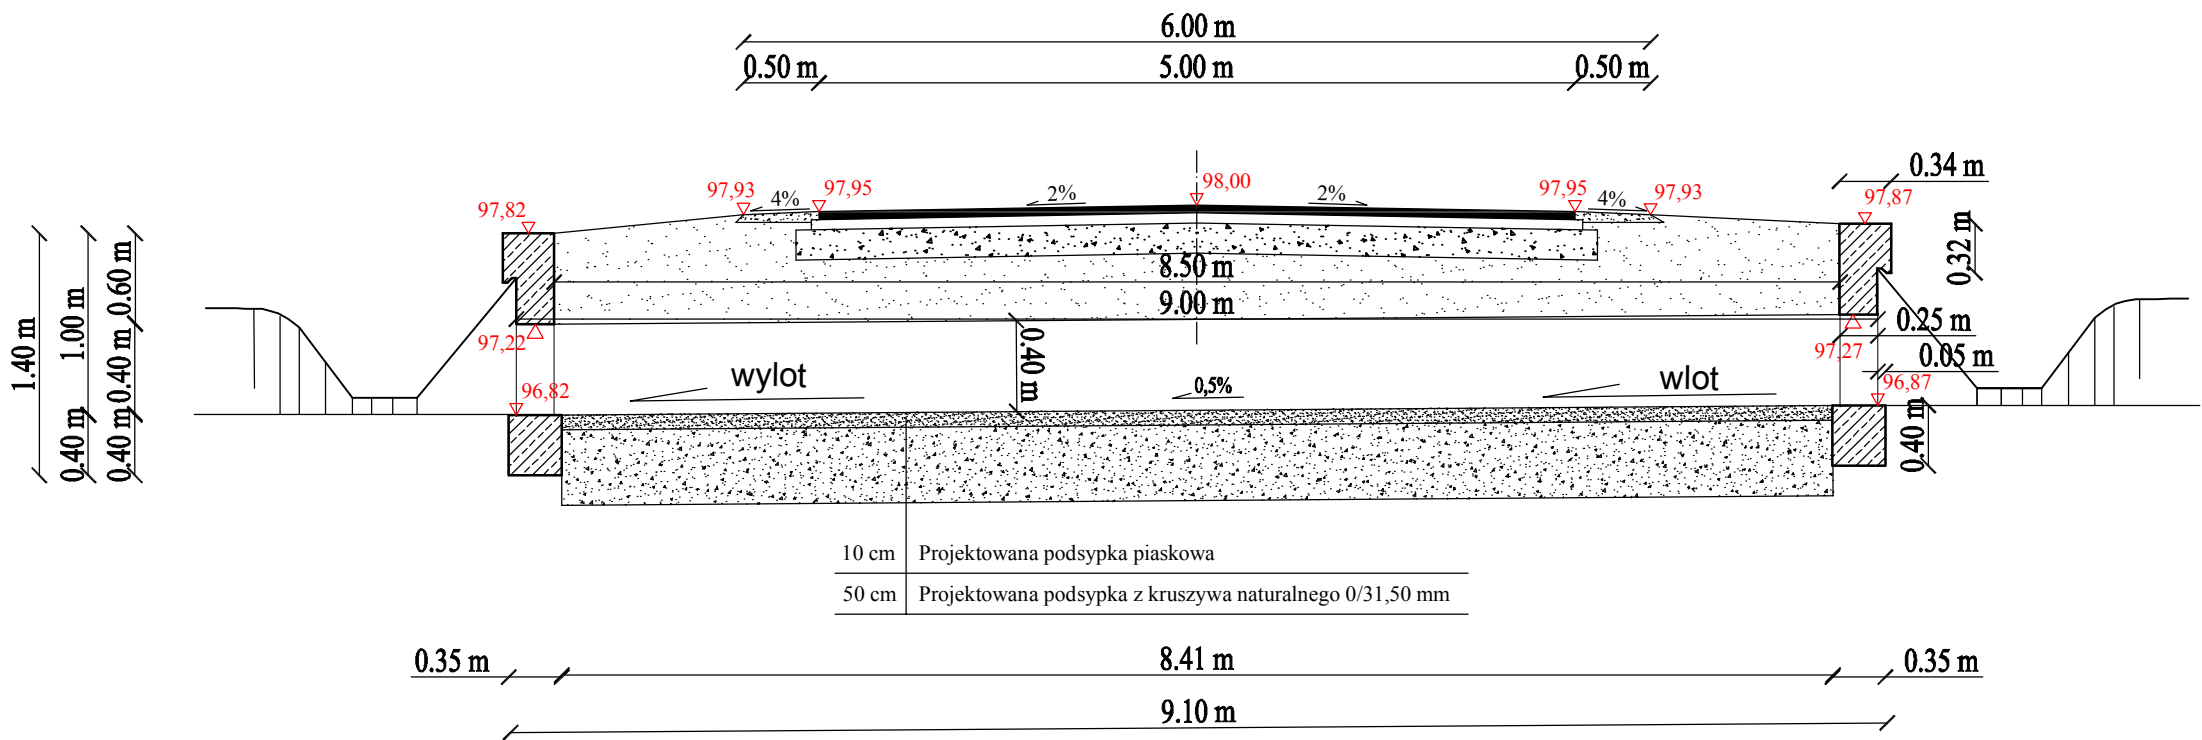

proj. przepust z rury PEHD
Ø 40 cm, L=9,00 m

WIDOK OD CZOŁA NA WLOCIE

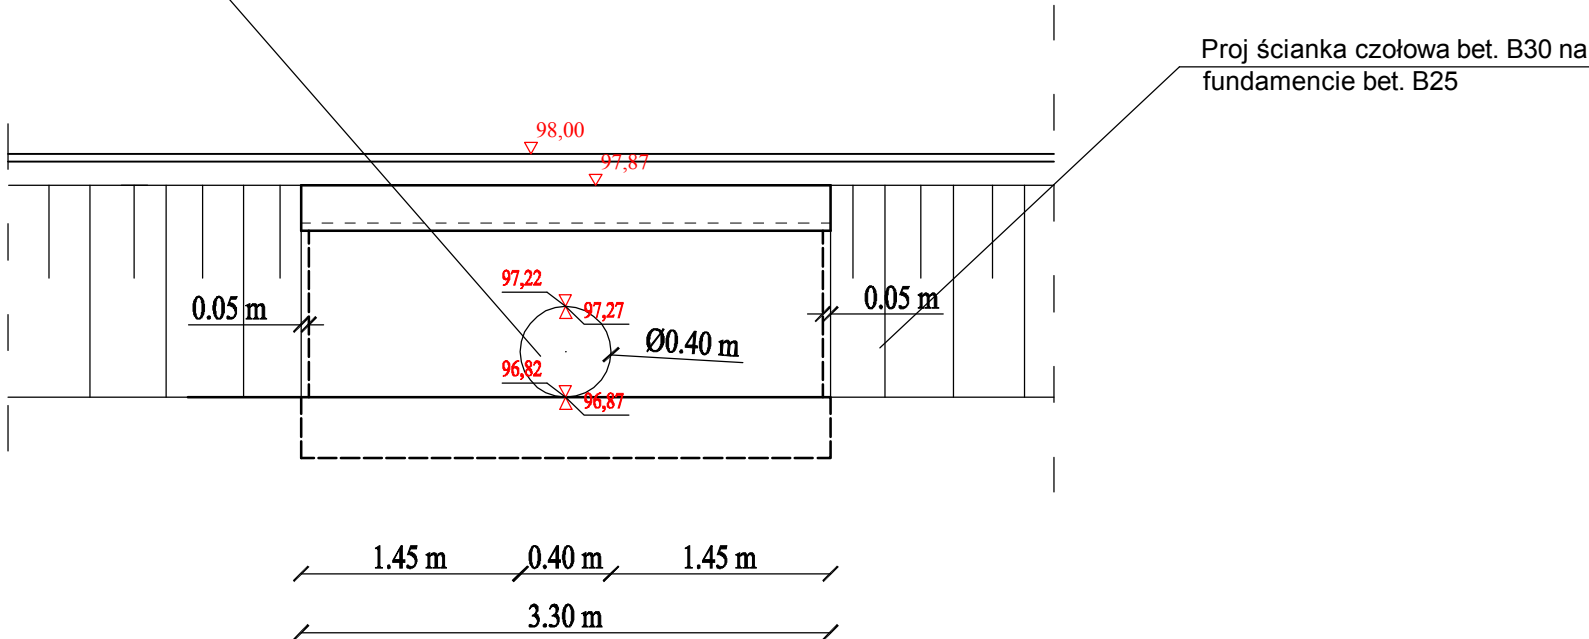

Jednostka projektująca: "DiM Projekt" P.P.W. Dróg i Mostów Leszek Chmielewski 07-410 Ostrołęka ul. Gomulickiego 7/1 kom. 0608-35-88-77 NIP 758-146-34-54 Regon 550744766			
Inwestor: Gmina Długosiodło, pow. wyszkowski, woj. mazowieckie		Branża: Drogowa	
Nazwa obiektu: Droga gminna		Stadium: P.B.	
Lokalizacja: Stare Bosewo - Przetycz Folwark		Skala: 1:50	
Temat: Przebudowa drogi gminnej Stare Bosewo - Przetycz Folwark		Data: Wrzesień 2010 r.	
Nazwa rysunku: BUDOWA PRZEPUSTU w km 0+620,50		Rys nr: 5.2	Stron: 1
ZESPÓŁ PROJEKTOWY			
Funkcja	Imię i nazwisko	Nr uprawnień	Podpis
b. drogowa projektant	mgr inż. Leszek Chmielewski	66/94/Os	
asystent proj.	Tomasz Tysza		