Przekrój poprzeczny na łuku prawym

Skala 1:50

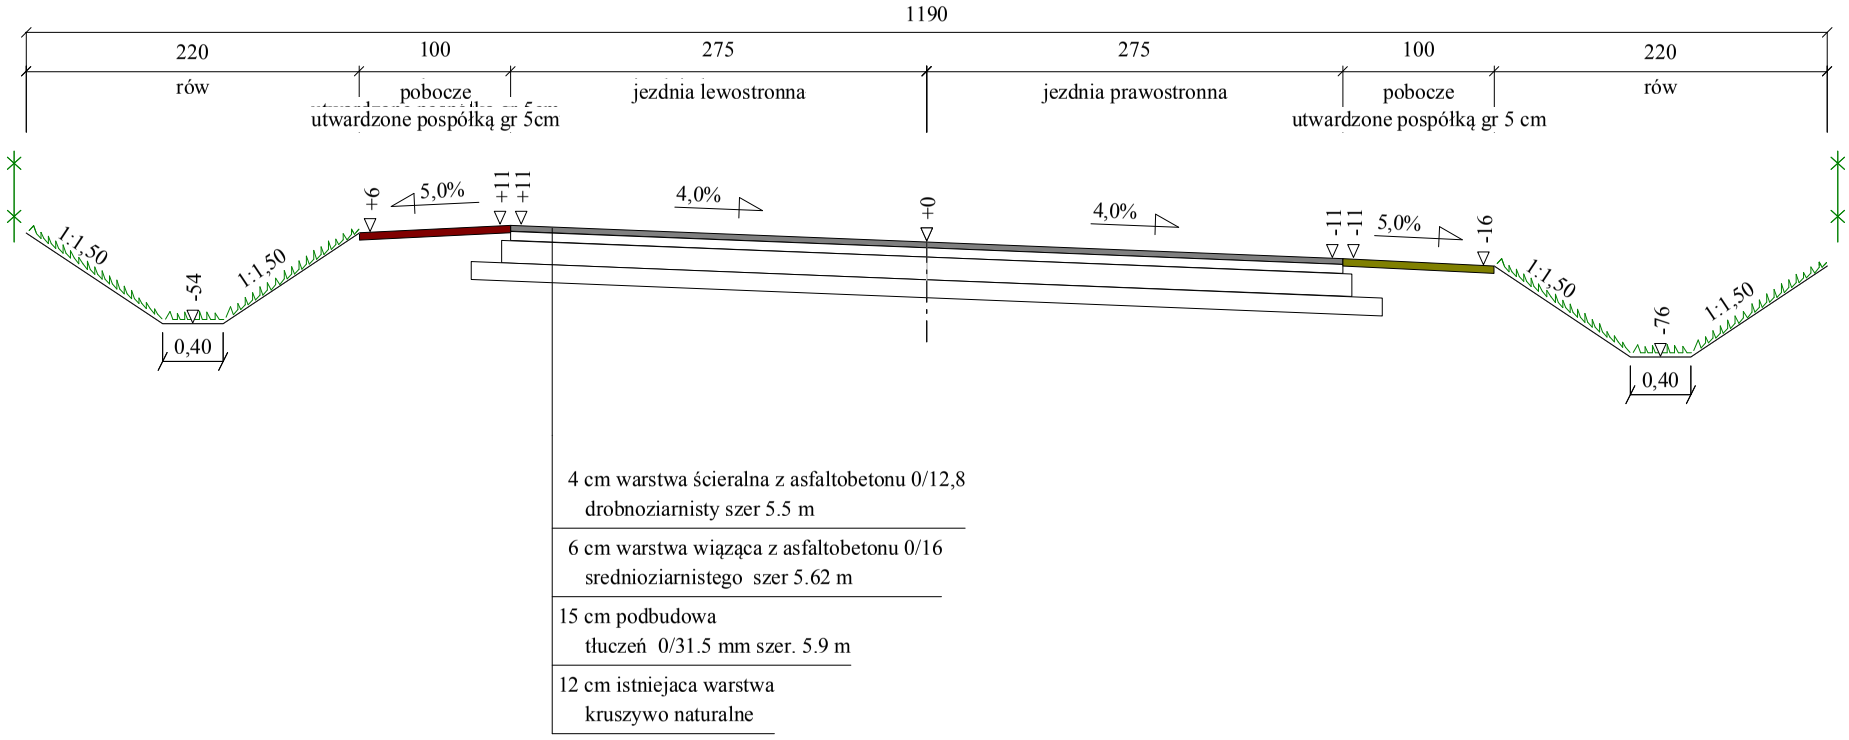

PROJEKT BUDOWLANY				
Wykonawca	mgr inż. MAREK wIESIOŁEK UL. PROSTA 14/3 TEL. 600958919			
Inwestor	POWIAT WYSZKOWSKI 07-200 WYSZKÓW ALEJA RÓZ 2		Umowa 135/IP/2010	
Obiekt	PRZEBUDOWA DROGI POWIATOWEJ NR 2576 W			
Nazwa rysunku	Przekrój poprzeczny na łuku prawym		Rysunek nr 4	
Opracował	MAREK WIESIOŁEK UPR. NR 177/94/Os			Załączników brak
Projektował	MARIAN PECURA	Uprawnienia GT.IIa-0073/9/76		Skala 1:50
Sprawdził	mgr. inż ANNA RASZEWSKA	Uprawnienia 786/88/Os		Data 09.09.2010 r.

Program Domino7 - PROJEKT BUDOWLANY
Dane wczytano z pliku: C:\Users\Marek\Desktop\CHRZCZANKA\pliki rys\przekrój łuk prawy .txt