


Przekrój poprzeczny na łuku lewym

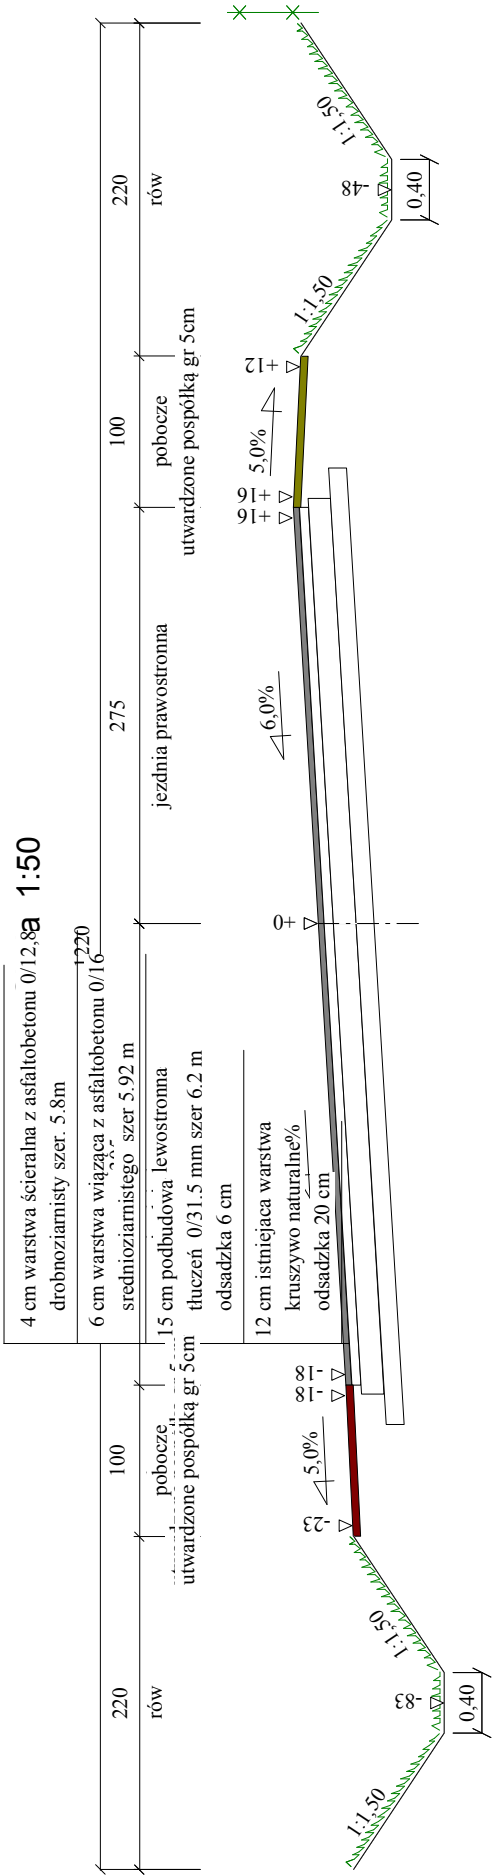

PROJEKT BUDOWLANY				
Wykonawca	mgr inż. MAREK WIESIOŁEK UL. PROSTA 14/3 TEL. 600958919			
Inwestor	POWIAT WYSZKOWSKI 07-200 WYSZKÓW ALEJA RÓŻ 2	Umowa 135/IP/2010		
Obiekt	PRZEBUDOWA DROGI POWIATOWEJ NR 2576 W			
Nazwa rysunku	Przekrój poprzeczny łuku lewym	Rysunek nr 3		
Opracował	MAREK WIESIOŁEK UPR. NR 177/94/Os		Załączników brak	
Projektował	MARIAN PECURA	Uprawnienia GT.IIa-0073/9/76		Skala 1:50
Sprawdził	mgr. inż ANNA RASZEWSKA	Uprawnienia 786/88/Os		Data 09.09.2010 r.