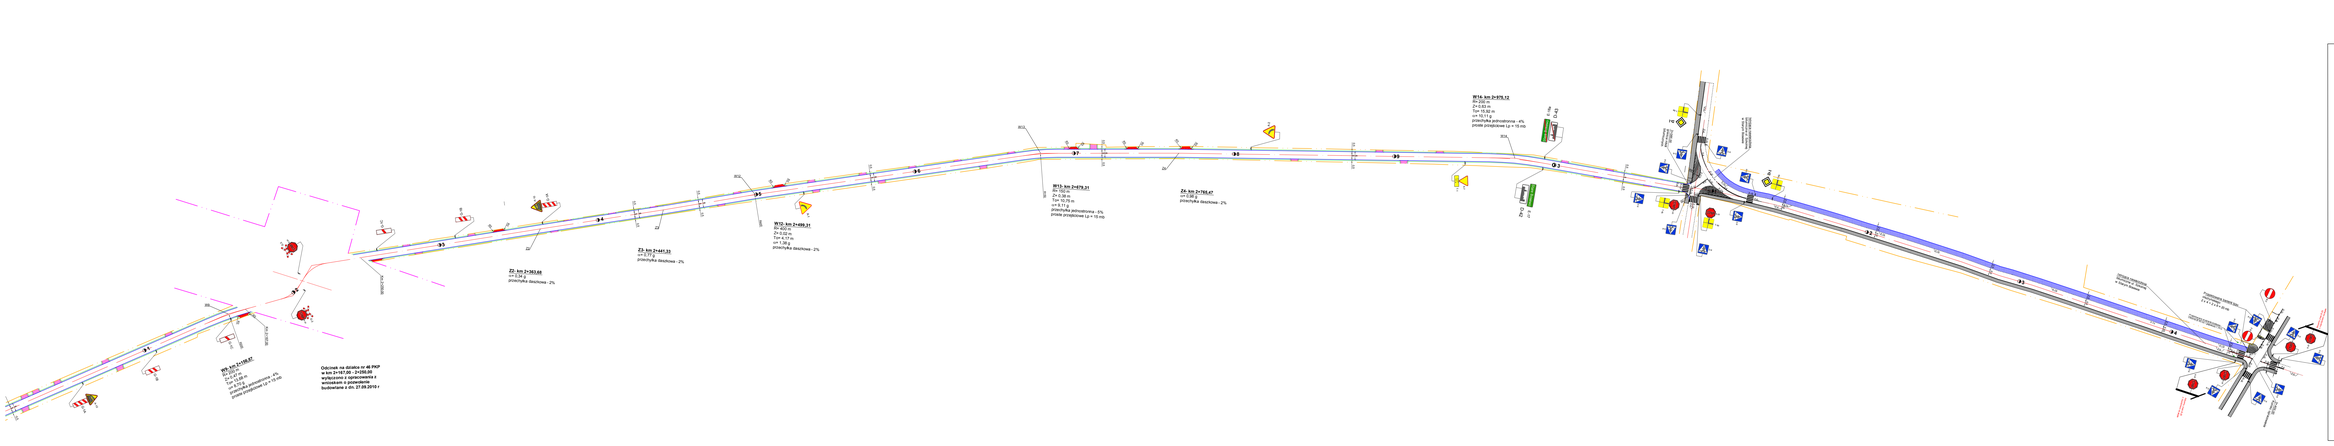
W1: km 0+118,82
R= 300 m
D= 0,30 m
Tw= 15,00 m
w= 1,50 %
przewyższenie poprzeczne - 6%
przejście pochyłości Lp = 15 mb
Odcinek na działce nr 40 PKP
w km 0+440 i 0+470 został
wykonany z pominięciem
budowlanej z dn. 27.09.2010 r.
Z1: km 0+303,66
w= 0,34 m
przeciwspadek
Z2: km 0+343,66
w= 0,34 m
przeciwspadek
Z3: km 0+441,33
w= 0,77 m
przeciwspadek
W12: km 0+489,31
R= 300 m
D= 0,30 m
Tw= 15,00 m
w= 1,50 m
przeciwspadek
W13: km 0+679,31
R= 300 m
D= 0,30 m
Tw= 15,00 m
w= 0,1 m
przeciwspadek
Z4: km 0+703,47
w= 0,00 m
przeciwspadek
W14: km 0+979,14
R= 200 m
D= 0,30 m
Tw= 15,00 m
w= 10,11 m
przeciwspadek
Legenda:
Projektowana linia rozgraniczenia pasa drogowego drogi gminnej
Projektowana krawędź jezdni bitumicznej
Istniejący krawężnik o wym. 15x30 cm
Istniejąca krawędź jezdni bitumicznej
Projektowana krawędź przylegy pobocza
Projektowana nawierzchnia zjazdów na drogi boczne o nawierzchni bitumicznej
Projektowana nawierzchnia wjazdów do działek o nawierzchni bitumicznej
Projektowana ścieżka pieszo - rowerowa o nawierzchni bitumicznej
Istniejący chodnik o nawierzchni z kostki betonowej
Projektowana bariera typu ulsztyniskogo
Projektowane przepusty pod drogą
Istniejące przepusty pod drogą
Projektowane oznakowanie pionowe
Projektowane oznakowanie poziome
Projektowane studzienki ściekowe - chłonne
0.50 cm i głębokości 1,70 m
Zadawka projektująca: "SM Projekt" P.P.W. Doig i Mazelra Leszek Chmielewski
87-410 Osiek, ul. Kościuszki 1, tel. 056 685-35-88,77
NIP 774-146-34-34 Regon 340346766
Inwestor: Gmina Długosiodło, pow. wyszkowski, woj. mazowieckie
Nazwa obiektu: Droga gminna
Lokalizacja: Przetycz Folwark - Stare Bosewo
Temat: Przebudowa drogi gminnej Przetycz Folwark - Stare Bosewo
Nazwa rysunku: Projekt zagospodarowania terenu
Branża: Drogowa
Stadium: P. B.
Skala: 1:1000
Data: Wrzesień 2010 r.
Rys. nr: 2.3
Arkusz: 1
ZESPÓŁ PROJEKTOWY
Funkcja | Imię i nazwisko | Nr. uprawnień | Podpis
Projektant projektował: mgr inż. Leszek Chmielewski 46/76/Os
Projektant sprawdził: mgr Tomasz Tyszka