



PRZEKRÓJ NORMALNY

w km 0+016,00 - 3+453,00

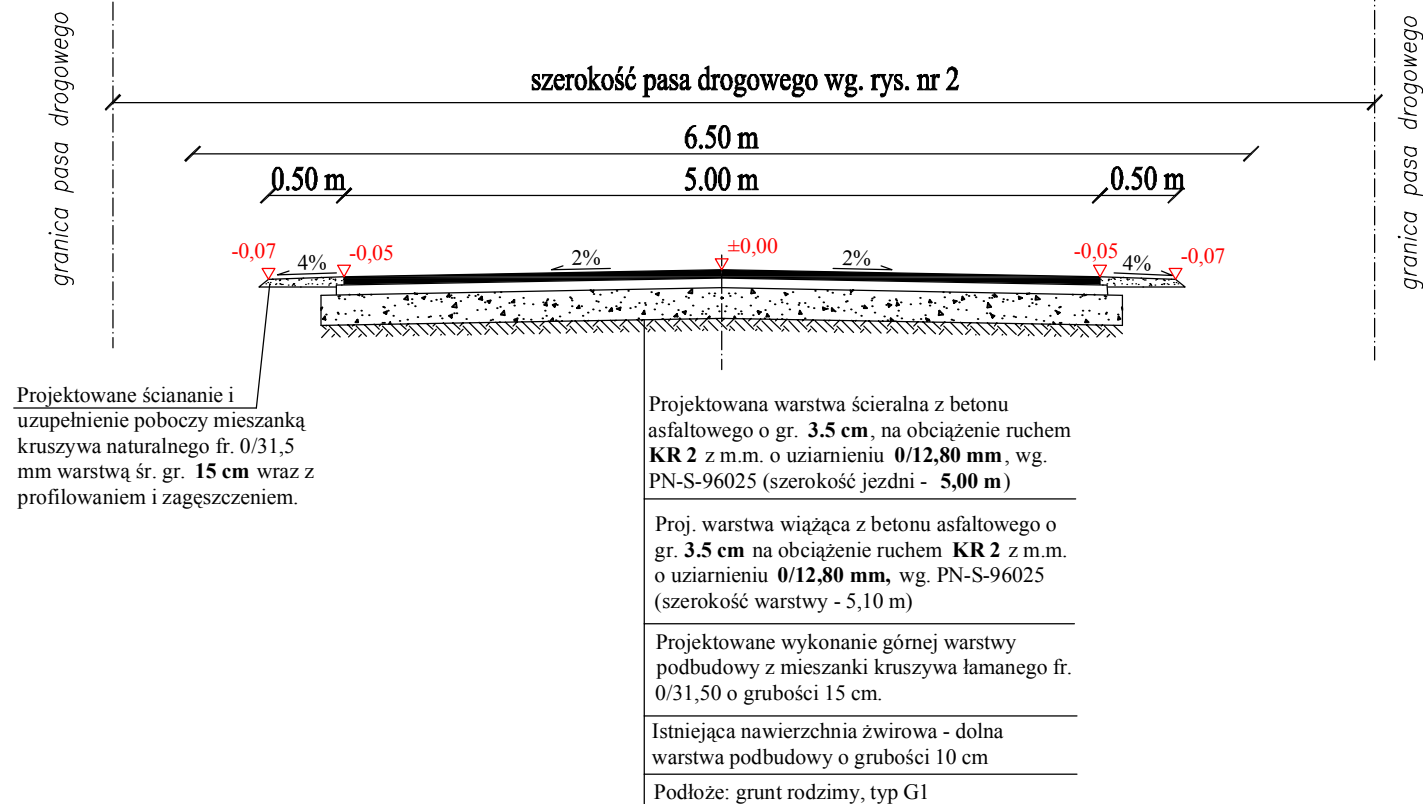


PRZEKRÓJ NORMALNY

Ścieżki pieszo - rowerowej i poszerzenia jezdni

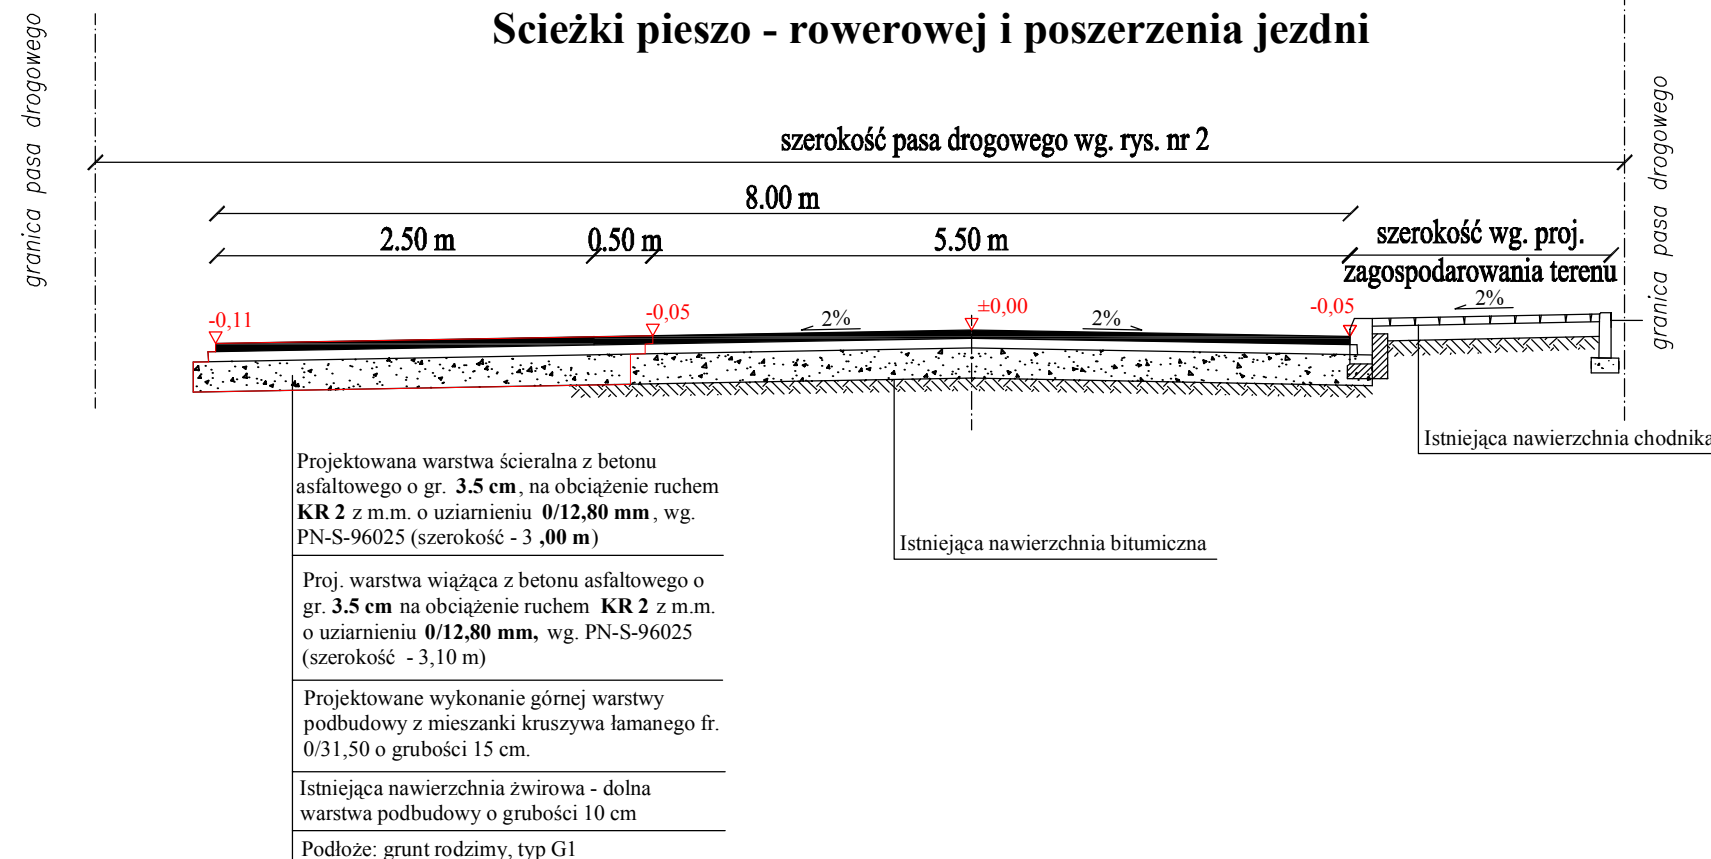

PRZEKRÓJ NORMALNY
w km 0+000,00 - 0+016,00

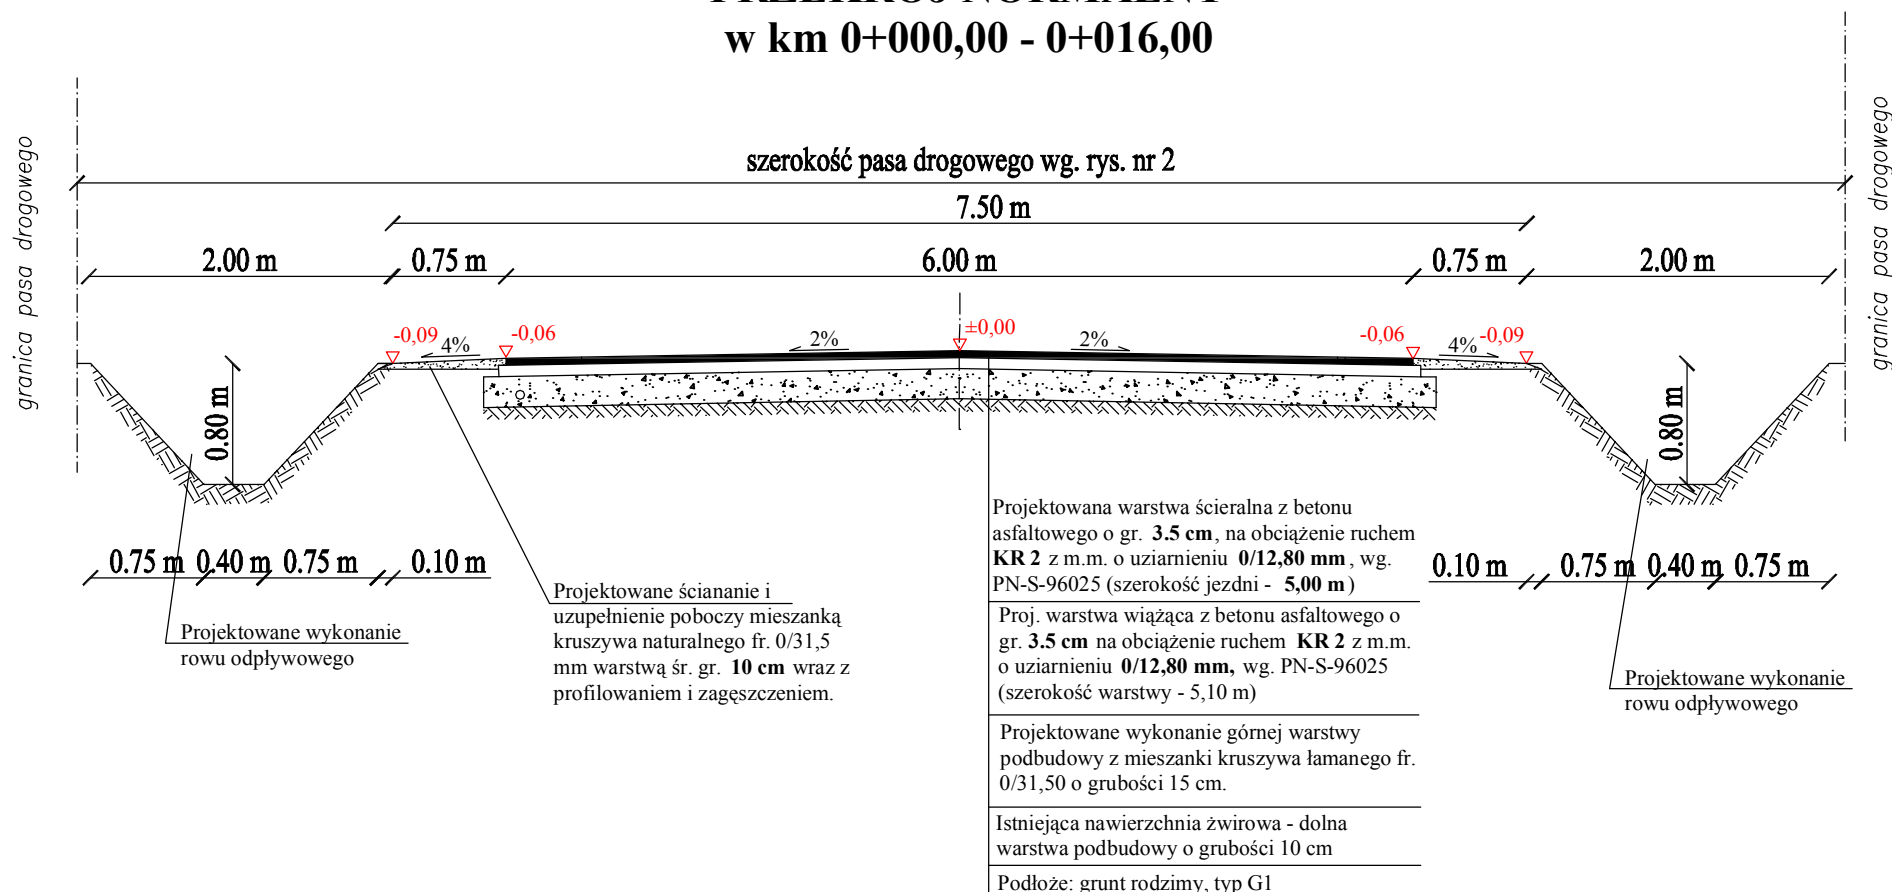

PRZEKRÓJ NORMALNY NA ŁUKU Z PRZECHYŁKĄ JEDNOSTRONNĄ

