

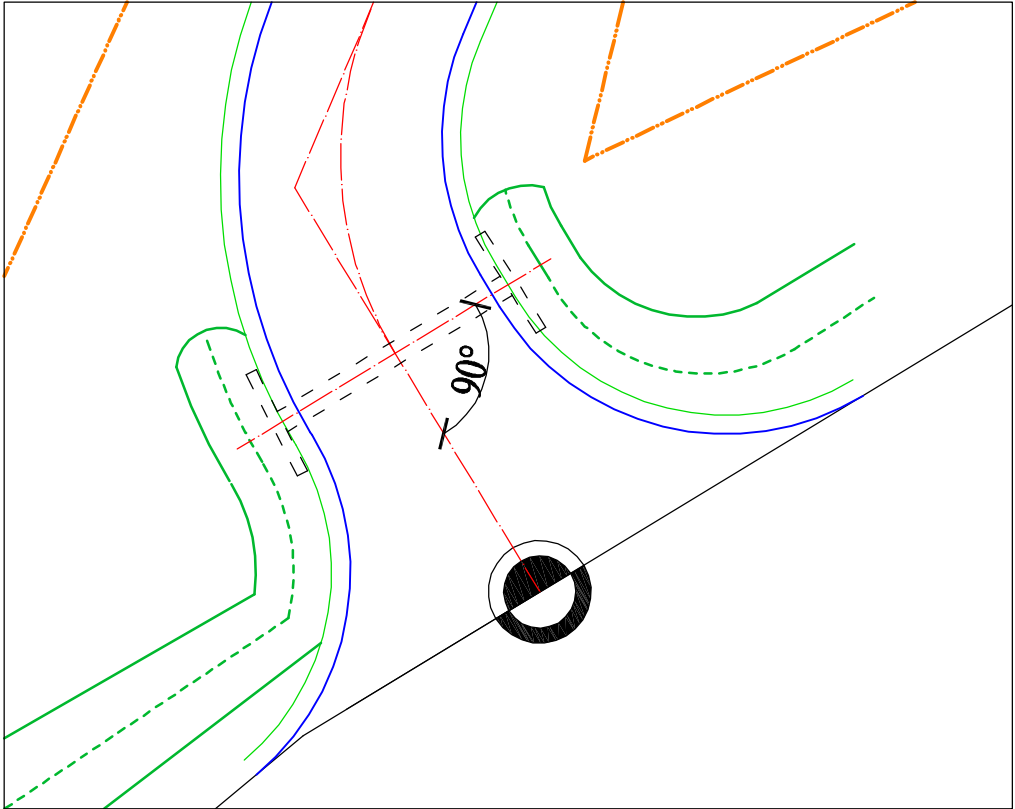


PRZEKRUJ PODŁUŻNY PRZEPUSTU
w km 0+007,50

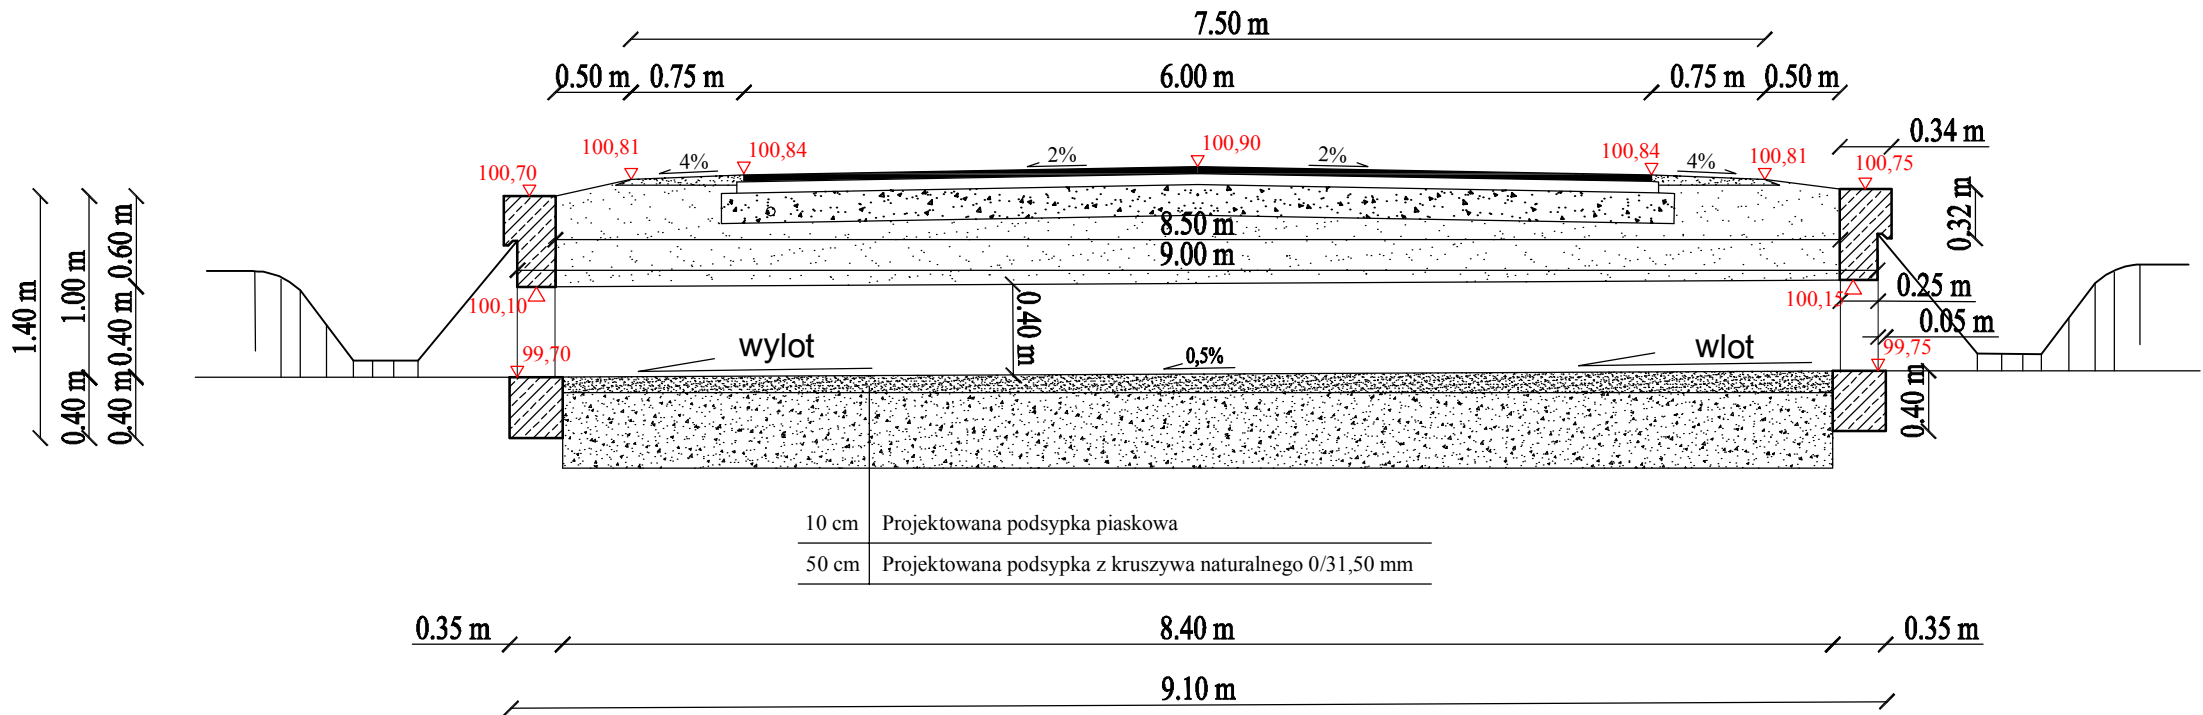

proj. przepust z rury PEHD
Ø 40 cm, L=9,00 m

WIDOK OD CZOŁA NA WLOCIE

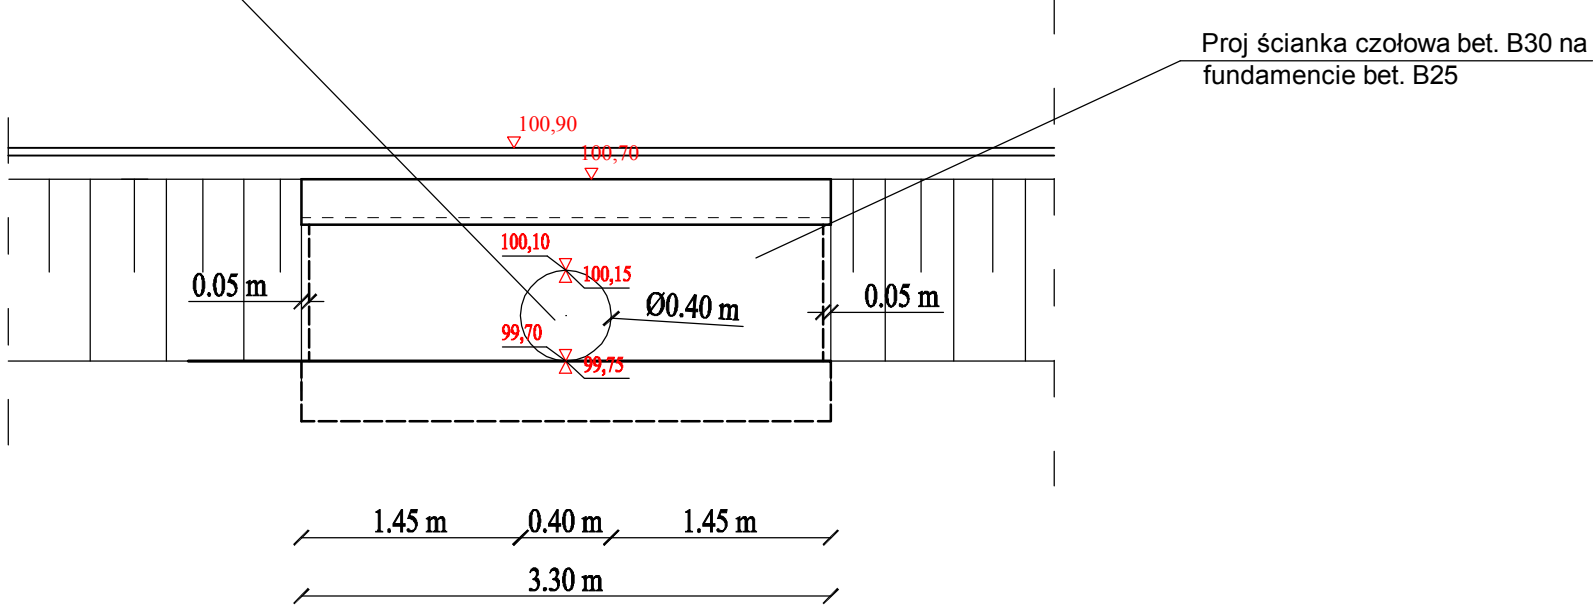

Jednostka projektująca: "DiM Projekt" P.P.W. Dróg i Mostów Leszek Chmielewski 07-410 Ostrołęka ul. Gomulickiego 7/1 kom. 0608-35-88-77 NIP 758-146-34-54 Regon 550744766			
Inwestor:	Gmina Długosiodło, pow. wyszkowski, woj. mazowieckie	Branża:	Drogowa
Nazwa obiektu:	Droga gminna	Stadium:	P.B.
Lokalizacja:	Stare Bosewo - Przetycz Folwark	Skala:	1:50
Temat:	Przebudowa drogi gminnej Stare Bosewo - Przetycz Folwark	Data:	Wrzesień 2010 r.
Nazwa rysunku:	BUDOWA PRZEPUSTU w km 0+007,50	Rys nr:	5.1
		Stron:	1
ZESPÓŁ PROJEKTOWY			
Funkcja	Imię i nazwisko	Nr uprawnień	Podpis
b. drogowa projektant	mgr inż. Leszek Chmielewski	66/94/Os	
asystent proj.	Tomasz Tysza		