


Skala 1:50

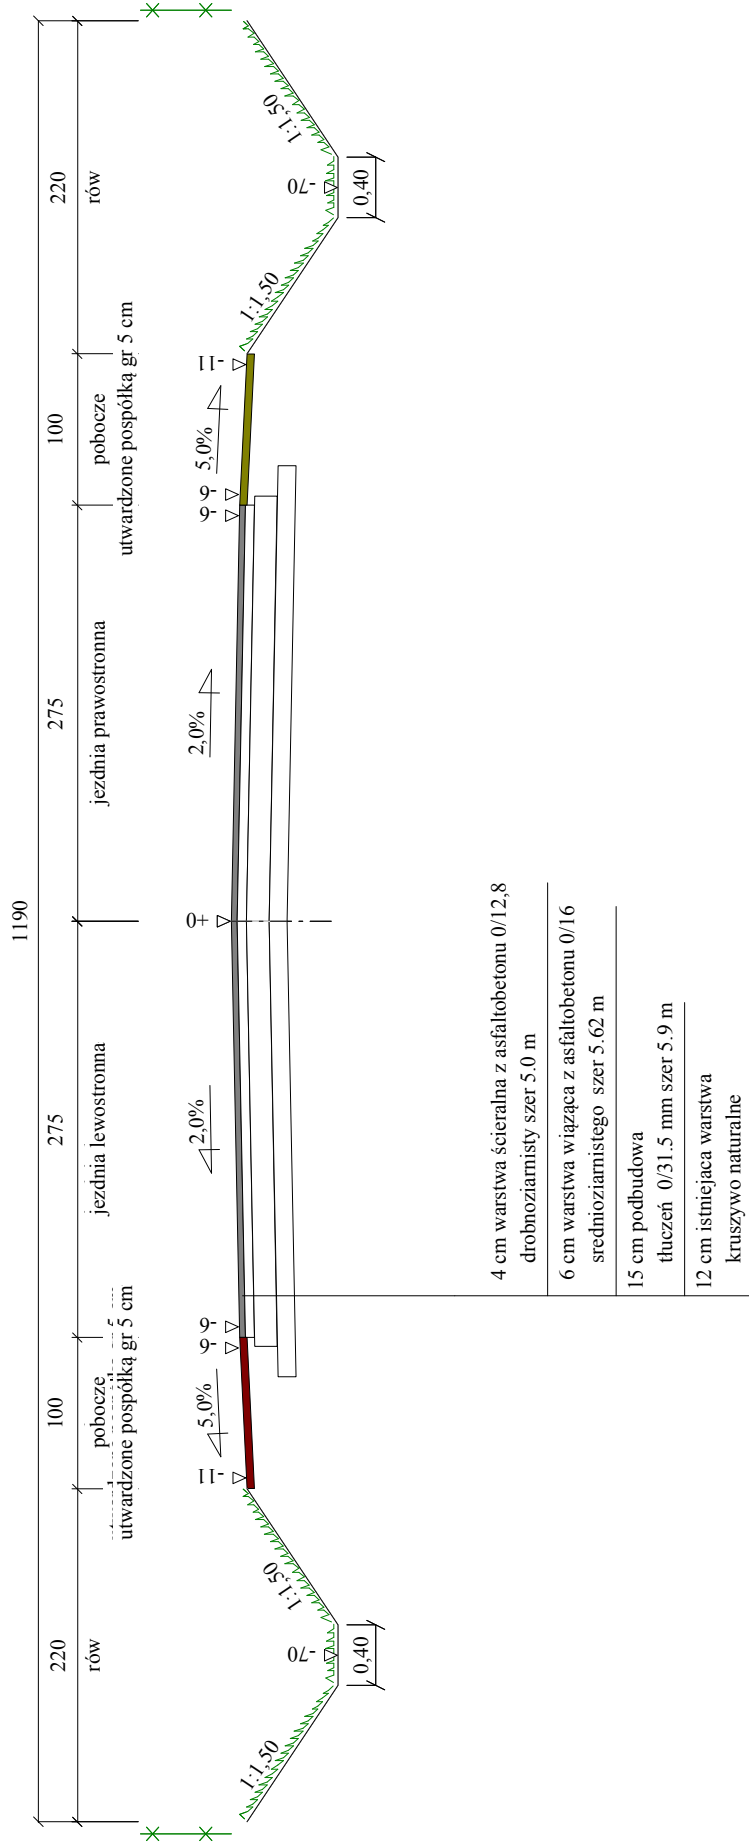

PROJEKT BUDOWLANY				
Wykonawca	mgr inż. MAREK WIESIOLEK UL. PROSTA 14/3 TEL. 600958919			
Inwestor	POWIAT WYSZKOWSKI 07-200 WYSZKÓW ALEJA RÓŻ 2		Umowa 135/IP/2010	
Obiekt	PRZEBUDOWA DROGI POWIATOWEJ NR 2576 W			
Nazwa rysunku	Przekrój poprzeczny na prostej		Rysunek nr 2	
Opracował	MAREK WIESIOLEK UP.R. NR 177/94/Os			Załączników brak
Projektował	MARIAN PECURA		Uprawnienia GT-IIa-0073/9/76	Skala 1:50
Sprawdził	mgr. inż. ANNA RASZEWSKA		Uprawnienia 786/88/Os	Data 09.09.2010 r.