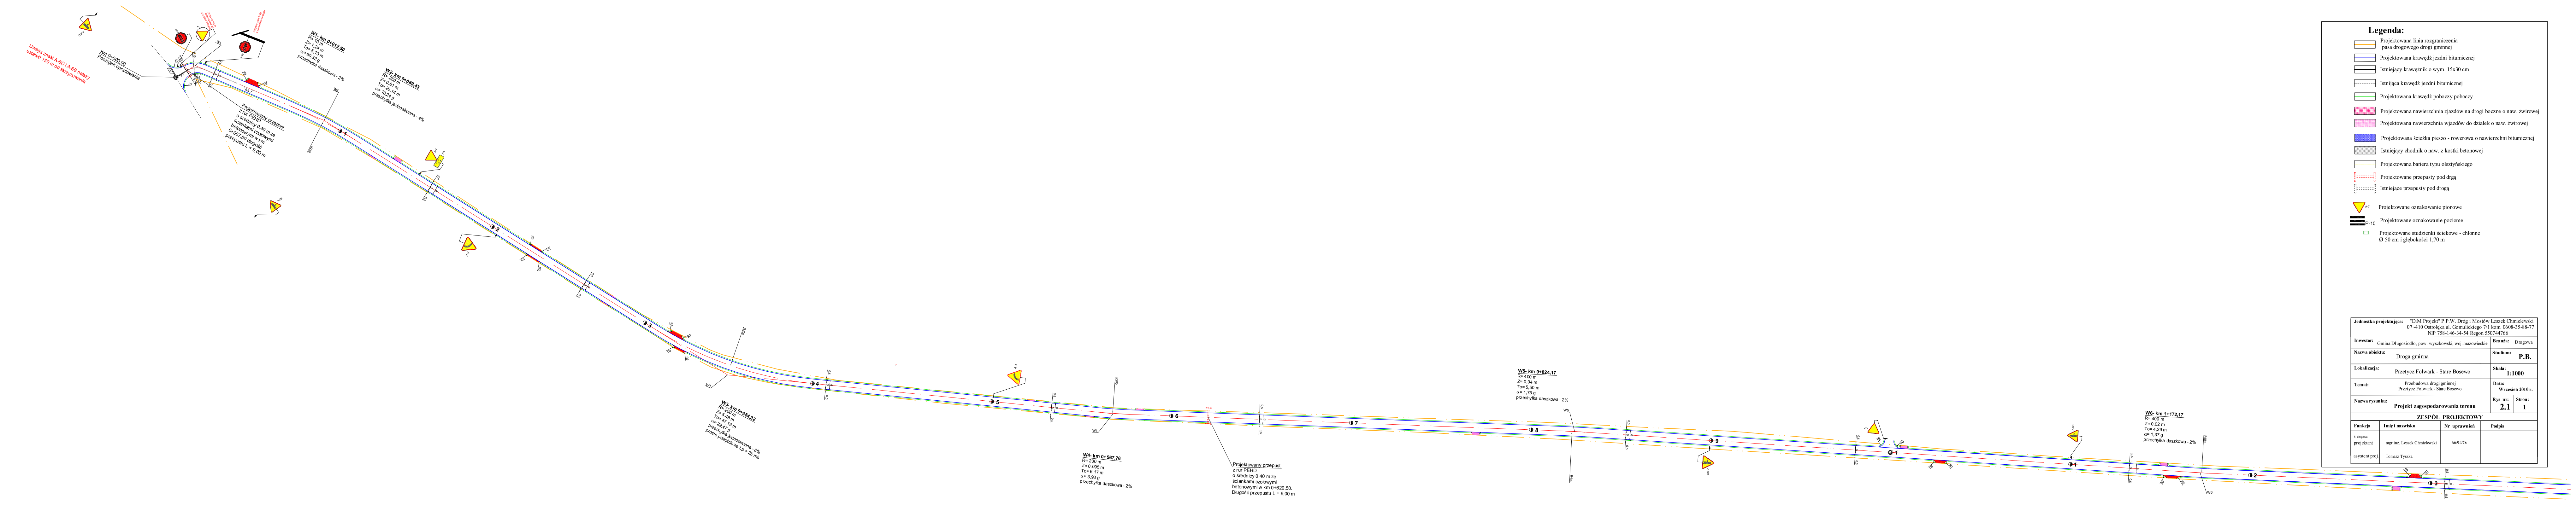

Uwaga znaki A-6C i A-6B należy ustawić 150 m od skrzyżowania

Km 0+000,00
Początek opracowania

Istniejący znak A-7 do przestawienia w km 0+150,00

Aktywny znak B-20 z zasilaniem na słupie

Projektowany przepust
z rur PEHD
o średnicy 0,40 m ze
ściankami czołowymi
betonowymi w km
0+007,50 długość
przepustu L = 9,00 m

W1- km 0+012,50
R= 10 m
Z= 1,24 m
To= 5,13 m
α= 60,32 g
przechyłka daszkowa - 2%

W2- km 0+089,43
R= 250 m
Z= 0,81 m
To= 20,14 m
α= 10,24 g
przechyłka jednostronna - 4%

W3- km 0+354,32
R= 200 m
Z= 5,48 m
To= 47,13 m
α= 29,47 g
przechyłka jednostronna - 6%
proste przejściowe Lp = 25 mb

W4- km 0+567,76
R= 200 m
Z= 0,095 m
To= 6,17 m
α= 3,93 g
przechyłka daszkowa - 2%

Projektowany przepust
z rur PEHD
o średnicy 0,40 m ze
ściankami czołowymi
betonowymi w km 0+620,50.
Długość przepustu L = 9,00 m

W5- km 0+824,17
R= 400 m
Z= 0,04 m
To= 5,50 m
α= 1,75 g
przechyłka daszkowa - 2%

W6- km 1+172,17
R= 400 m
Z= 0,02 m
To= 4,29 m
α= 1,37 g
przechyłka daszkowa - 2%

Legenda:

- Projektowana linia rozgraniczenia pasa drogowego drogi gminnej
- Projektowana krawędź jezdni bitumicznej
- Istniejący krawężnik o wym. 15x30 cm
- Istnijąca krawędź jezdni bitumicznej
- Projektowana krawędź poboczy poboczy
- Projektowana nawierzchnia zjazdów na drogi boczne o naw. żwirowej
- Projektowana nawierzchnia wjazdów do działek o naw. żwirowej
- Projektowana ścieżka pieszo - rowerowa o nawierzchni bitumicznej
- Istniejący chodnik o naw. z kostki betonowej
- Projektowana bariera typu olsztyńskiego
- Projektowane przepusty pod drgą
- Istniejące przepusty pod drogą
- A-7 Projektowane oznakowanie pionowe
- P-10 Projektowane oznakowanie poziome
- Projektowane studzienki ściekowe - chłonne Ø 50 cm i głębokości 1,70 m

Jednostka projektująca:	"DiM Projekt" P.P.W. Dróg i Mostów Leszek Chmielewski 07 -410 Ostrołęka ul. Gomulickiego 7/1 kom. 0608-35-88-77 NIP 758-146-34-54 Regon 550744766		
Inwestor: Gmina Długosiodło, pow. wyszkowski, woj. mazowieckie		**Branża:** Drogowa	
Nazwa obiektu: Droga gminna		**Stadium:** **P.B.**	
Lokalizacja: Przetycz Folwark - Stare Bosewo		**Skala:** **1:1000**	
Temat: Przebudowa drogi gminnej Przetycz Folwark - Stare Bosewo		**Data:** **Wrzesień 2010 r.**	
Nazwa rysunku: **Projekt zagospodarowania terenu**		**Rys nr:** **2.1**	**Stron:** **1**

ZESPÓŁ PROJEKTOWY

Funkcja	Imię i nazwisko	Nr uprawnień	Podpis
b. drogowa projektant	mgr inż. Leszek Chmielewski	66/94/Os	
asystent proj.	Tomasz Tyszka		