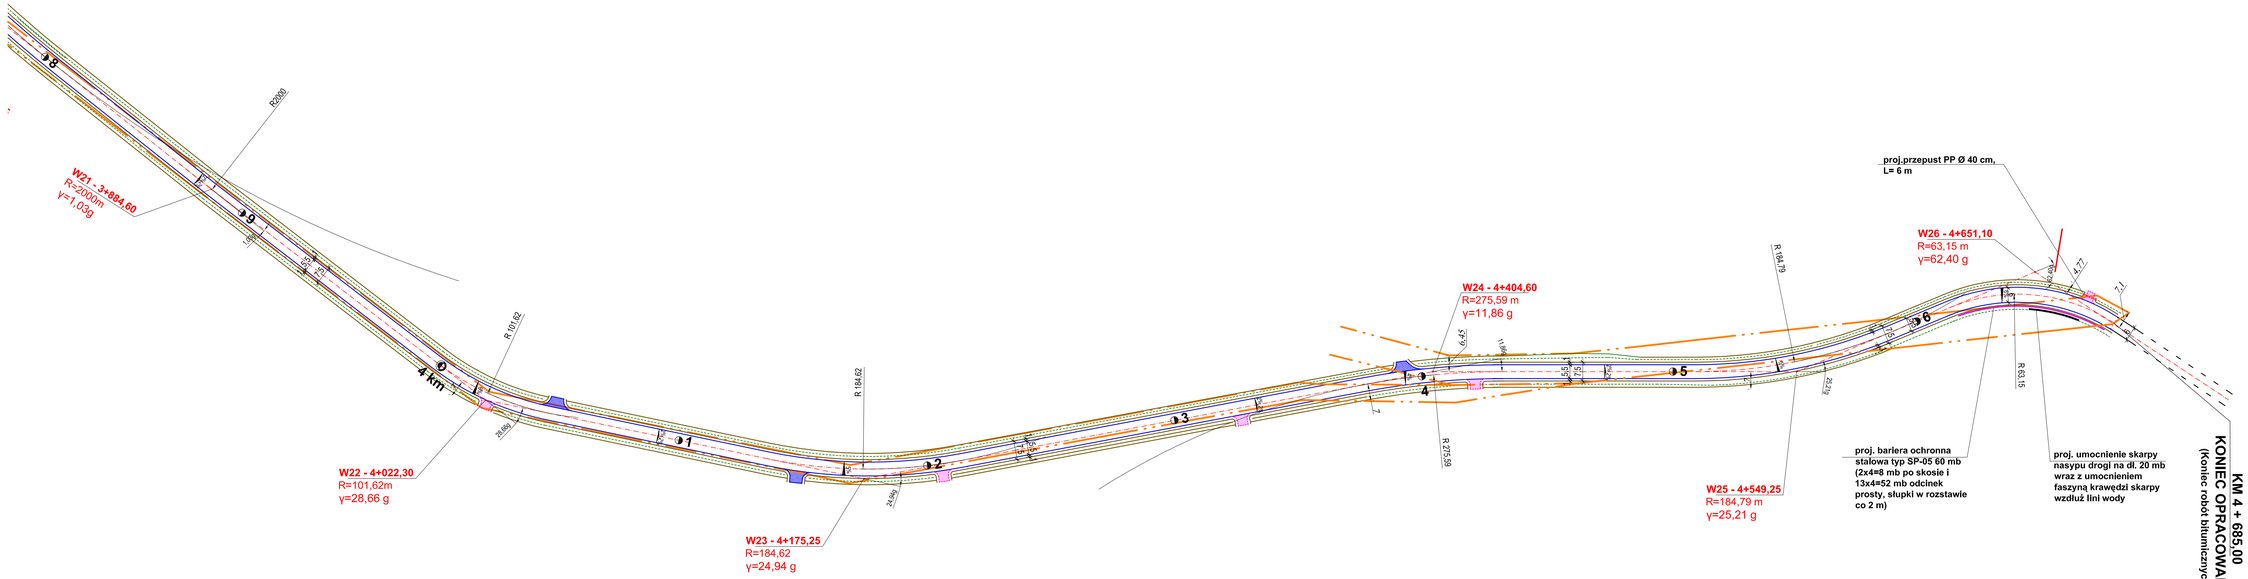

Legenda:

- Istniejące granice pasa drogowego drogi powiatowej
- Istniejące kable energetyczne
- Ist. krawędzie jezdni bitumicznej
- Proj. nawierzchnia bitum. zatok autobusowych
- Proj. krawędź jezdni bitumicznej
- Proj. krawędź pobocza żwirowych
- Proj.rowy drogowe otwarte (trapezowe)
- Proj. zjazdy bitum. na drogi publiczne i działki zabudowane
- Proj. zjazdy żwirowe na działki niezabudowane
- Proj. nawierzchnia z kostki
- Proj. krawężnik zatopiony
- Proj. krawężnik wystający

Jednostka projektująca:	"DM Projekt" P.P.W. Dróg i Mostów Leszek Chmielewski 07 -410 Ostrołęka ul. Gomułkiego 71 kom.3608-35-88-77 NIP 748-146-34-54 Regon 550744766		
Inwestor:	Powiat Ostrołęcki - 07-410 Ostrołęka, ul. Plac gen. J. Bema 3, woj. mazowieckie	**Branża:**	Drogowa
Nazwa obiektu:	Droga powiatowa kl. L (lokalna)	**Stadium:**	**P.B.**
Lokalizacja:	Droga nr 2576 W Kimin - Chrzczanka Włościańska	**Skala:**	**1:1000**
Temat:	Projekt przebudowy drogi Nr 2576W Kamin - Chrzczanka Włościańska	**Data:**	**Maj 2010 r.**
Nazwa rysunku:	**PROJEKTOWANE ZAGOSPODAROWANIE TERENU**	**Rys. nr:** **2/3**	**Strona:** **1**

ZESPÓŁ PROJEKTOWY

Funkcja	**Imię i nazwisko**	**Nr uprawnień**	**Podpis**
b. drogowa projektant	mgr inż. Leszek Chmielewski	66/94 Ok	
asystent proj.	inż. Marcin Paryzeh		