



**UWAGA:**  
Realizacja w II etapie przebudowy drogi: f) przy wykonaniu projektowanej warstwy szklenia jezdnia asfaltowego o grubości 5 cm.


**PRZEKROJ NORMALNY PROJ. JEZDNI BITUMICZNEJ NA ODCINKU w km 0+455,00 - 0+492,00 (odcinek przejściowy)**

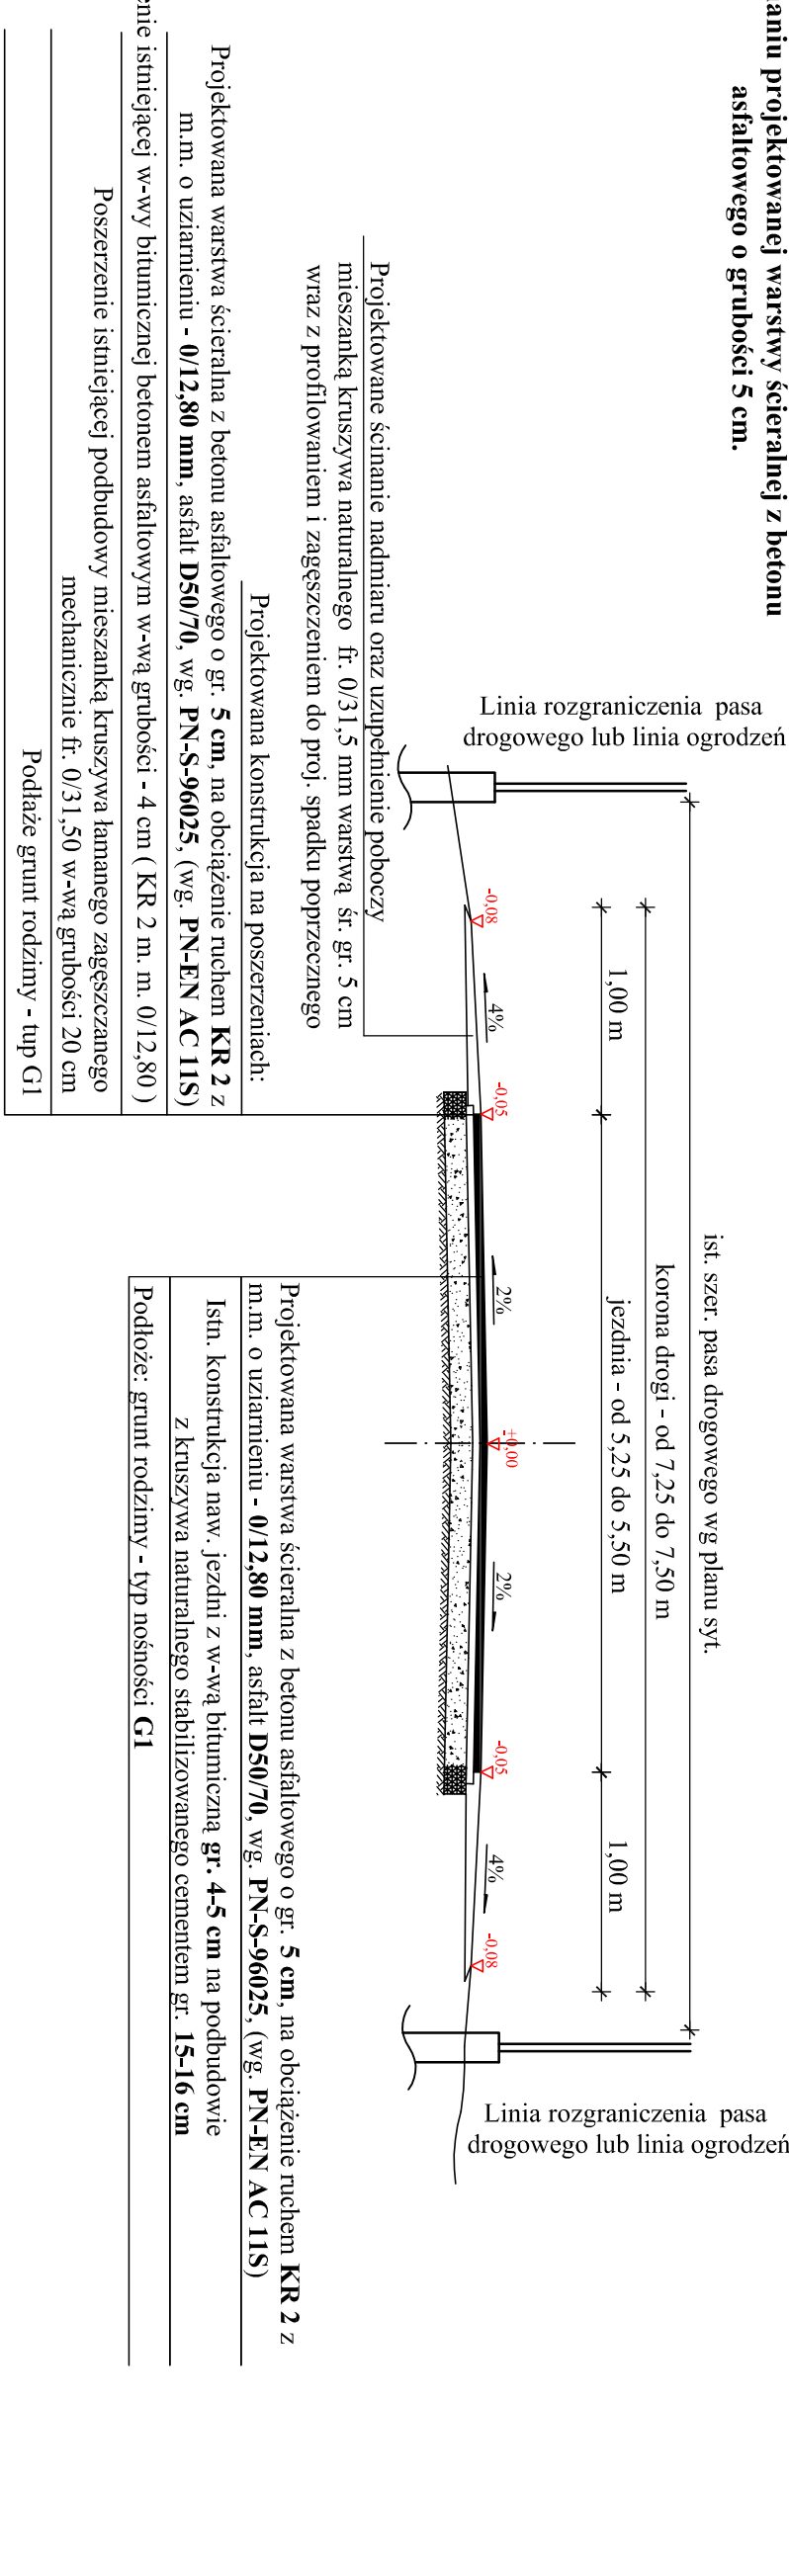


**PRZEKROJ NORMALNY PROJ. JEZDNI BITUMICZNEJ W MIEJSCU ISTNIEJĄCYCH ROWÓW NA ODCINKU w km 0+455,00 - 0+492,00 (odcinek przejściowy)**

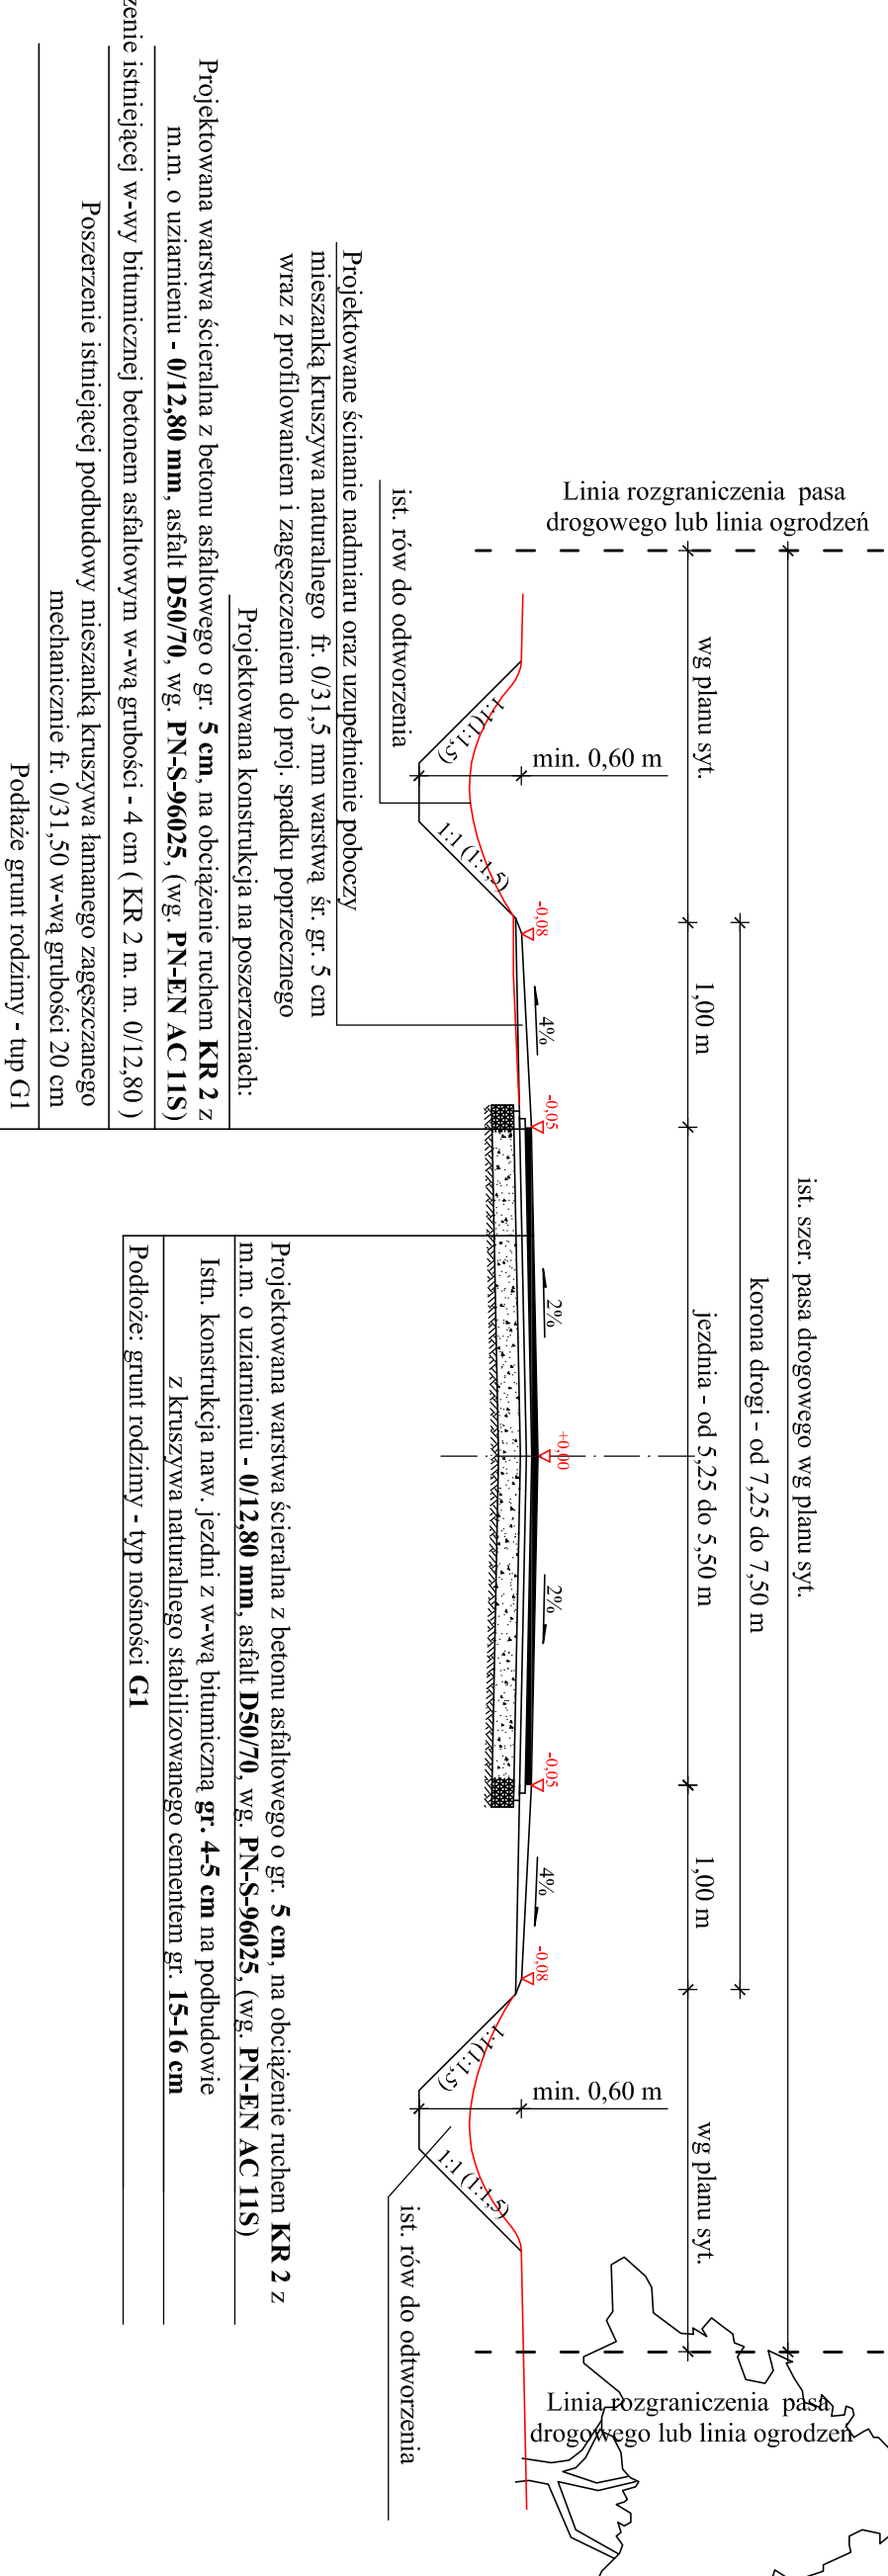


**PRZEKROJ NORMALNY PROJ. JEZDNI BITUMICZNEJ NA ODCINKU w km 0+492,00 - 4+685,00**

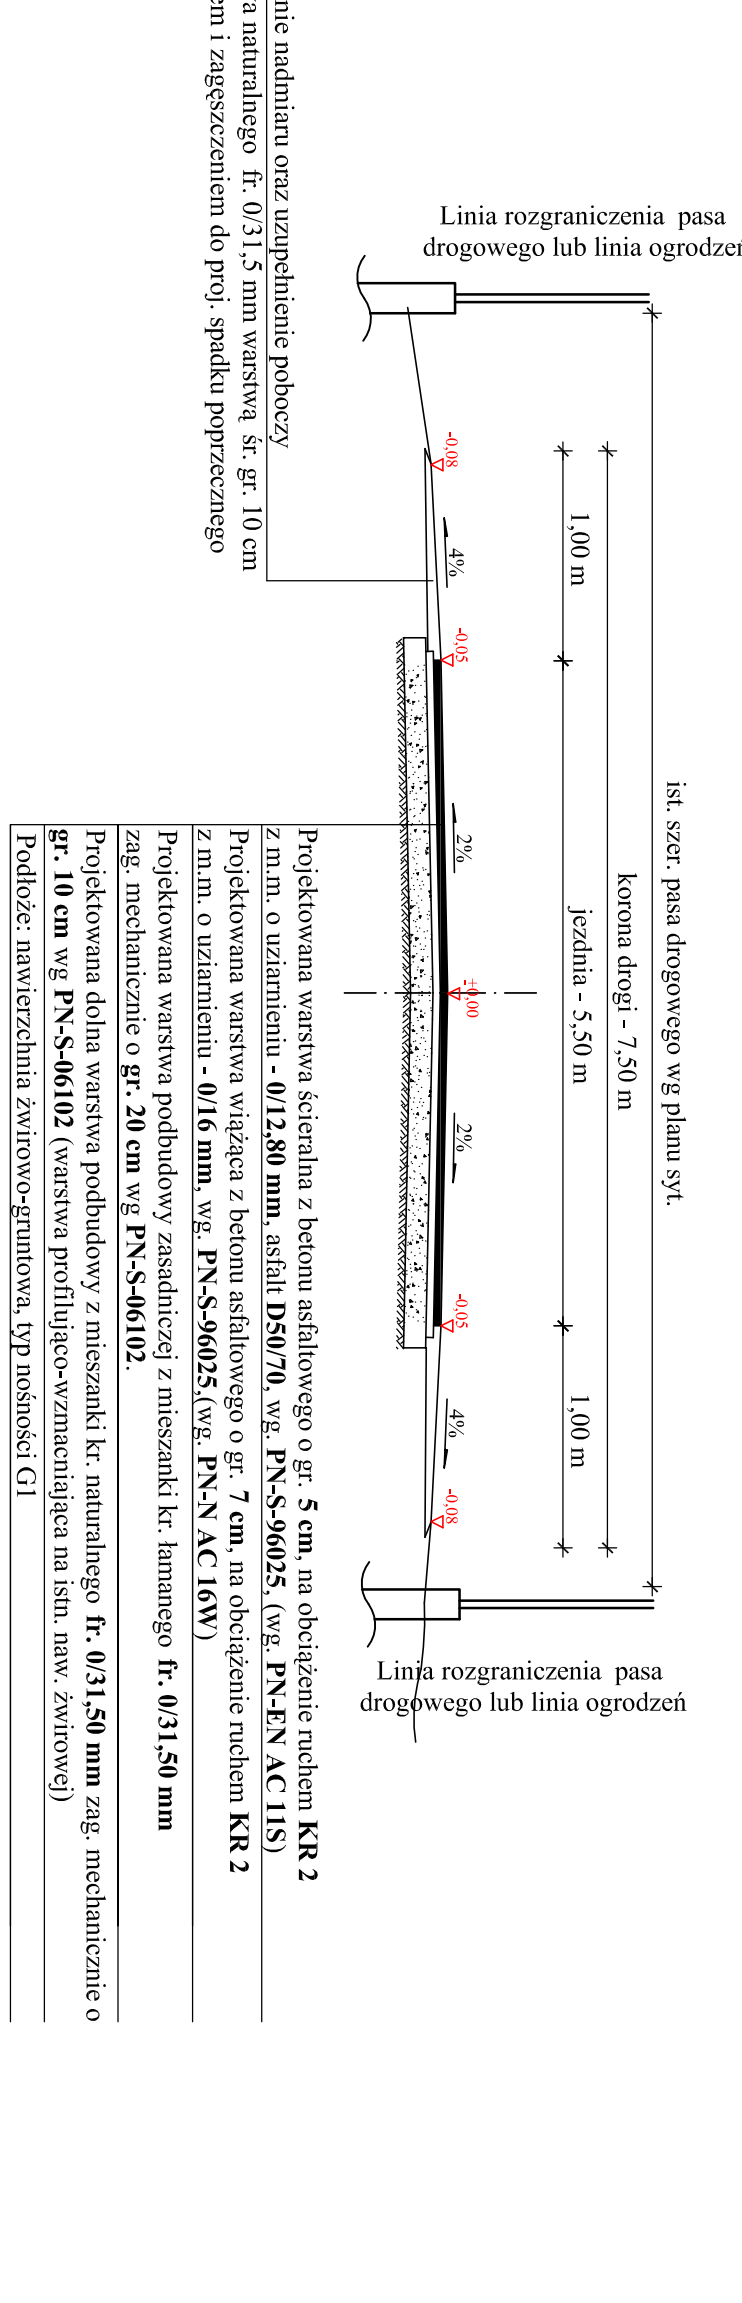


**PRZEKROJ NORMALNY PROJ. JEZDNI BITUMICZNEJ W MIEJSCU ISTNIEJĄCYCH ROWÓW NA ODCINKU w km 0+492,00 - 4+685,00**

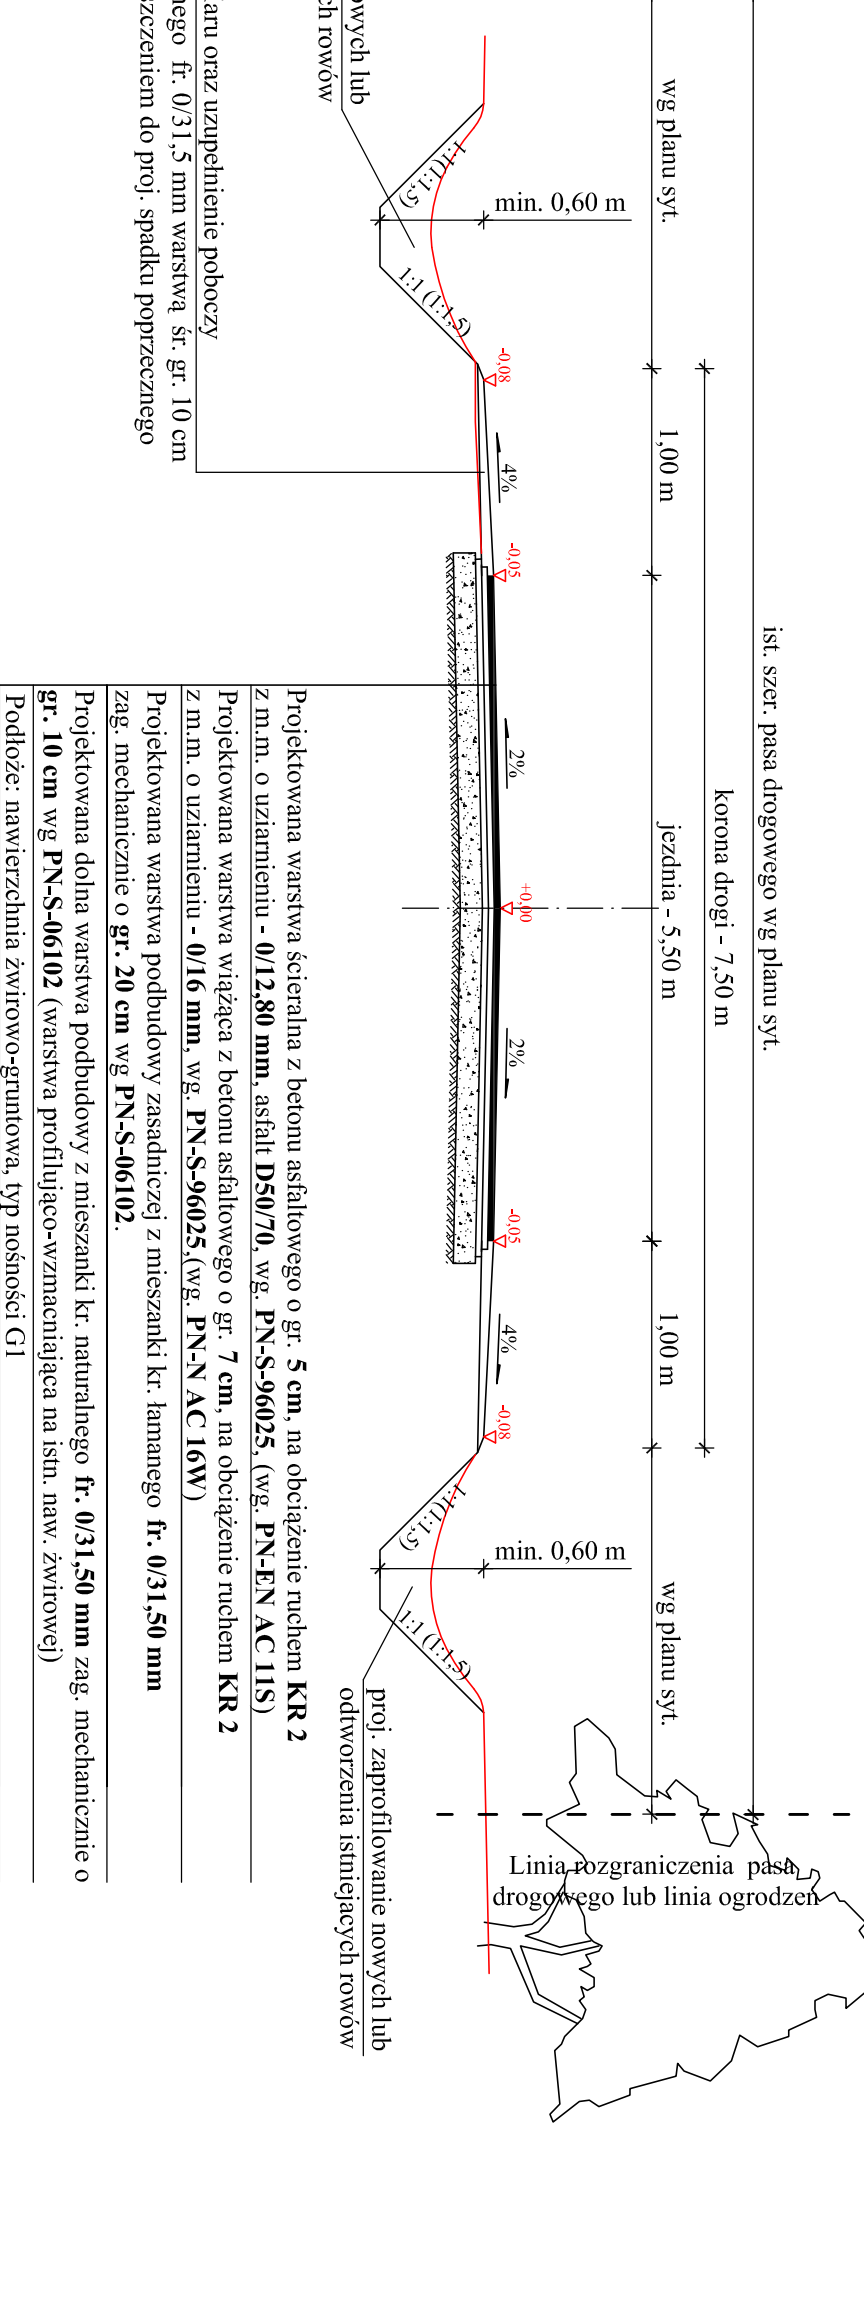


**PRZEKROJ NORMALNY PROJ. JEZDNI BITUMICZNEJ NA ŁUKACH Z PRZECIŁYKĄ JEDNOSTRONNĄ NA ODCINKU w km 0+492,00 - 4+685,00**

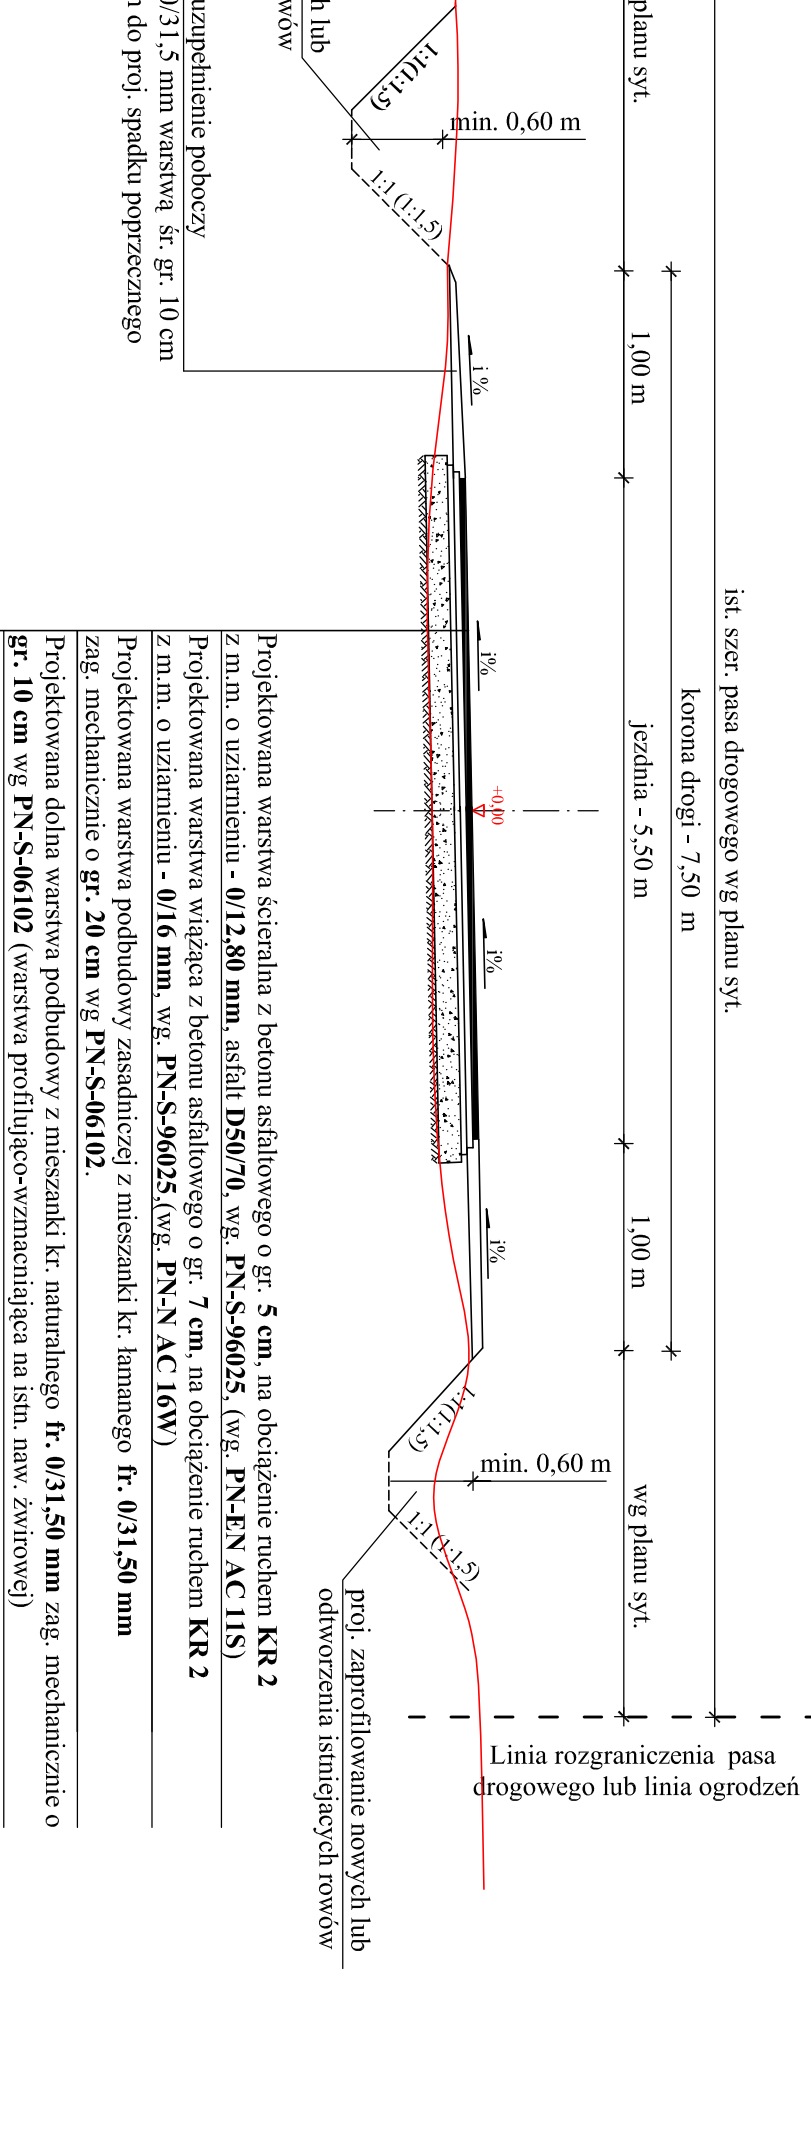


**PRZEKROJ NORMALNY PROJ. JEZDNI BITUMICZNEJ ZE SKARPAMI (z lokalizacją bariery ochronnej stalowej) NA ODCINKU w km 0+492,00 - 4+685,00**

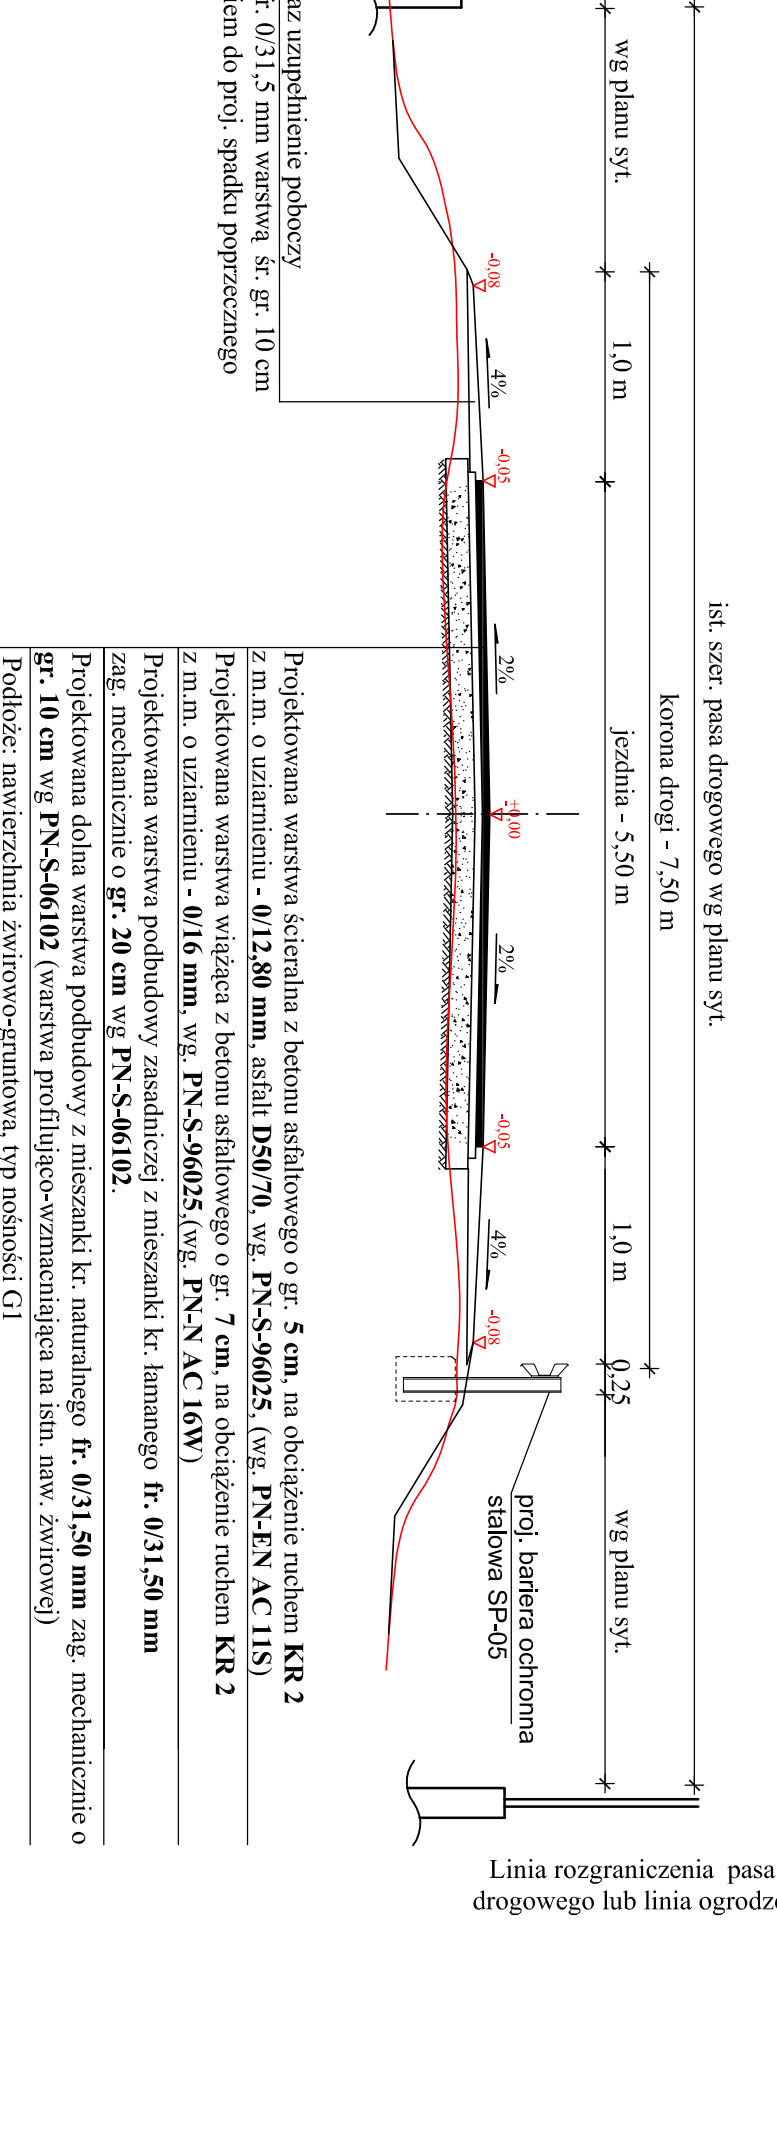


**PRZEKROJ NORMALNY NA PROJ. ZŁAZDZACH BITUMICZNYCH NA DROGI BOCZNE**

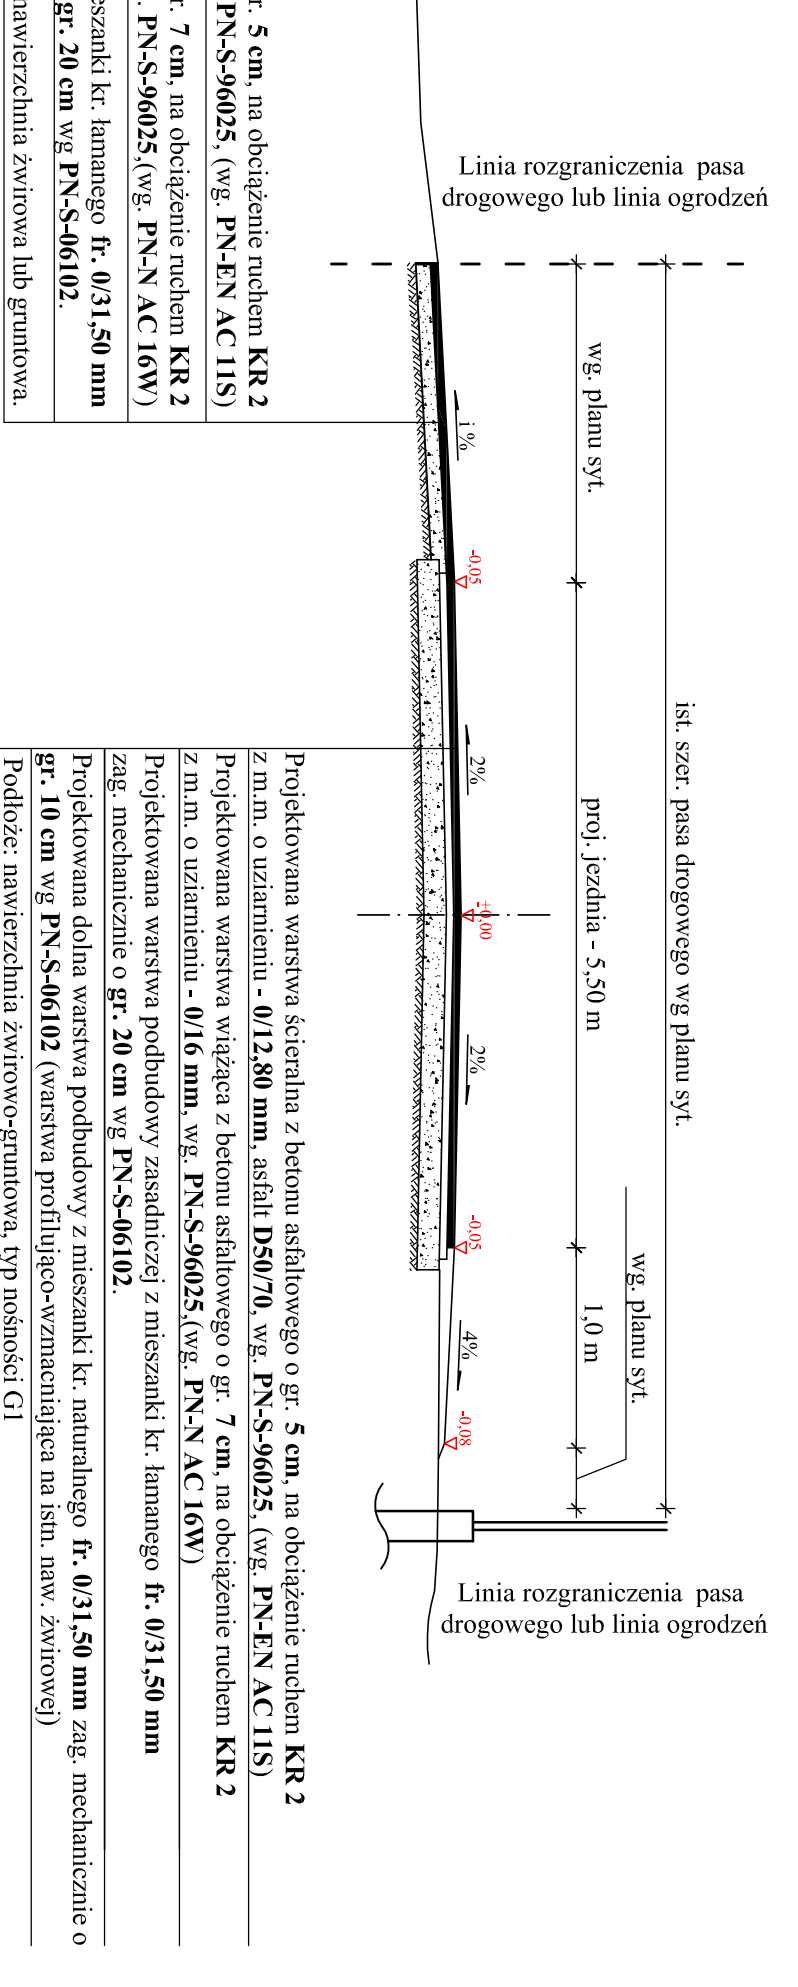

**PRZEKROJ NORMALNY NA PROJ. ZŁAZDZACH BRAMOWYCH BITUMICZNYCH**

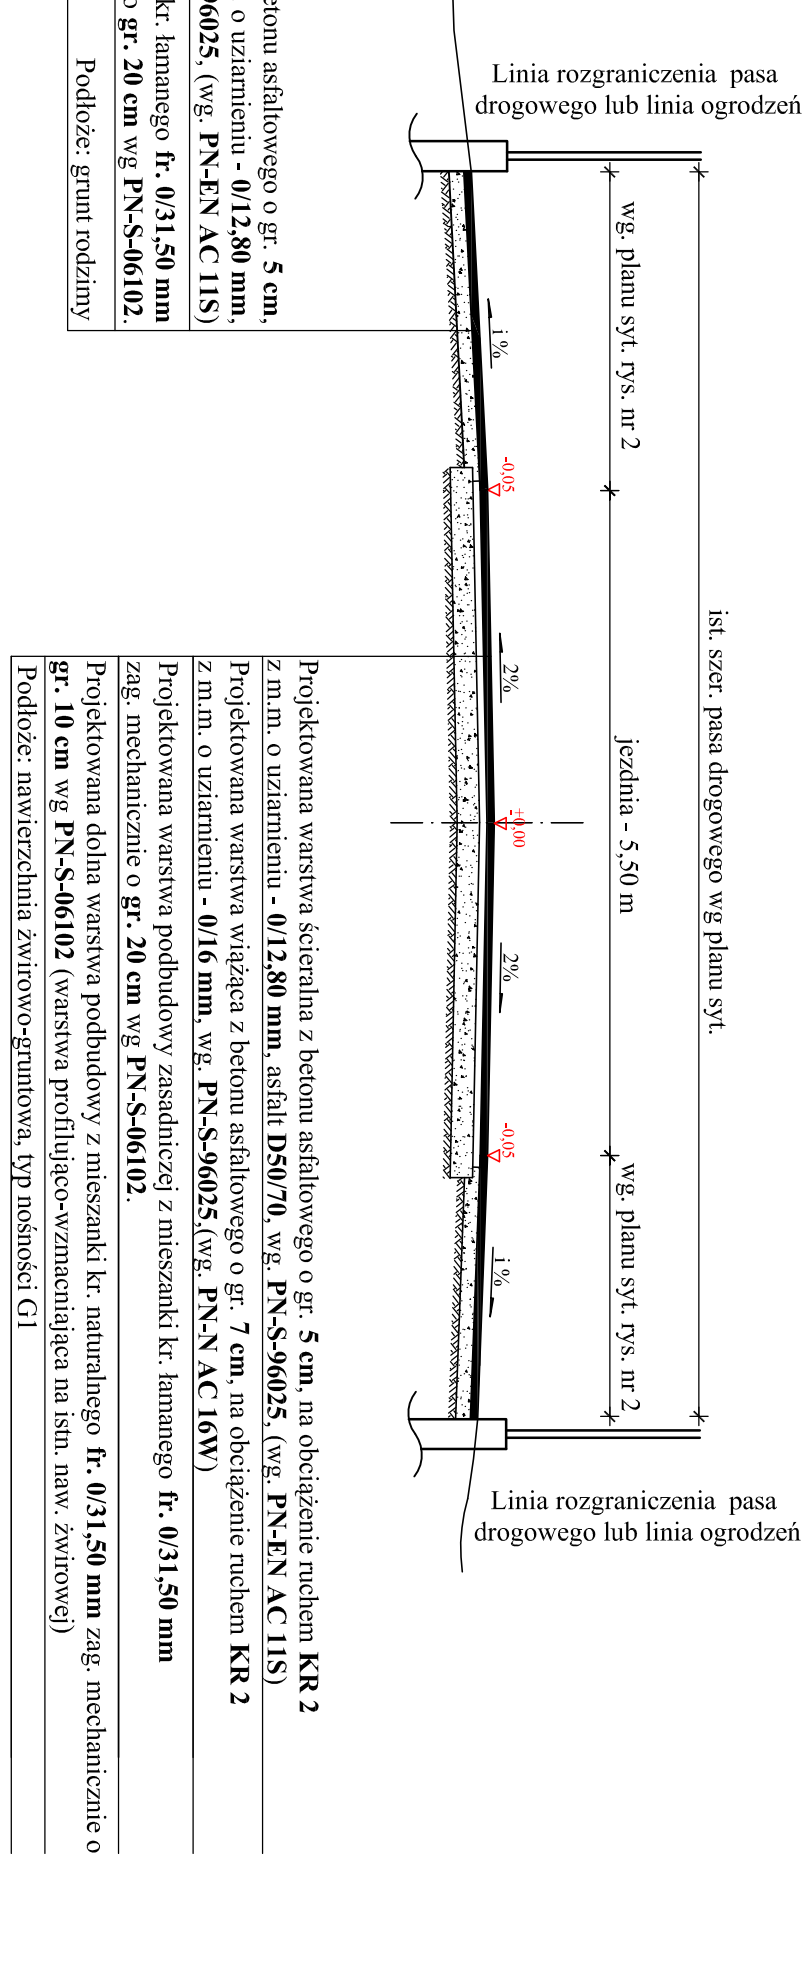

**PRZEKROJ NORMALNY NA PROJ. ZŁAZDZACH Z KRUSZYWĄ**

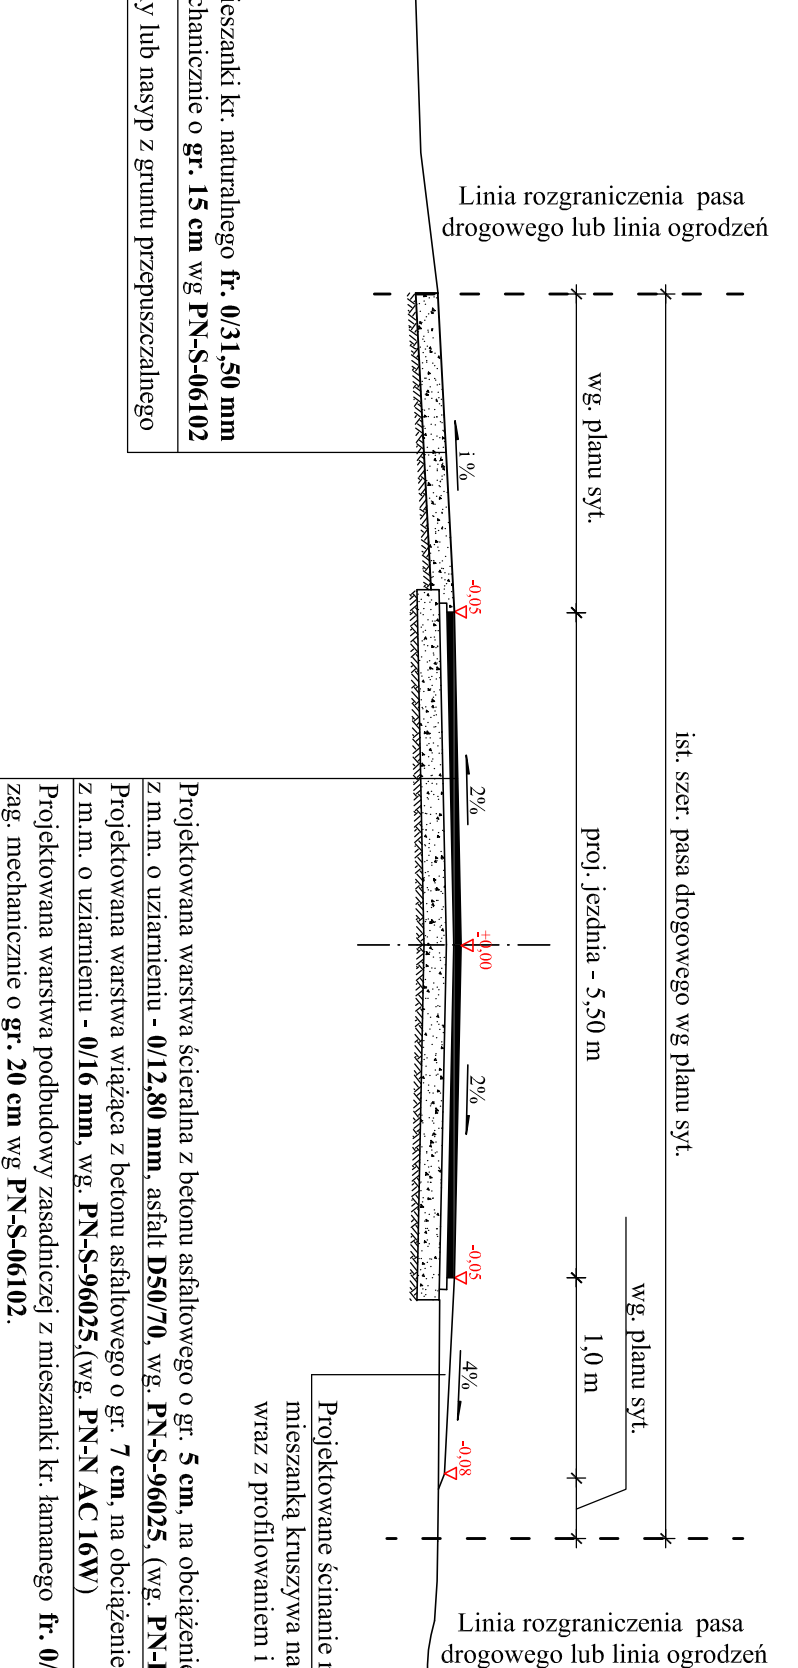

**PRZEKROJ NORMALNY NA PROJ. ZŁAZDZACH AUTOBUSOWYCH**

