



PRZEKRÓJ NORMALNY
w km 0+000,00 - 0+015,00

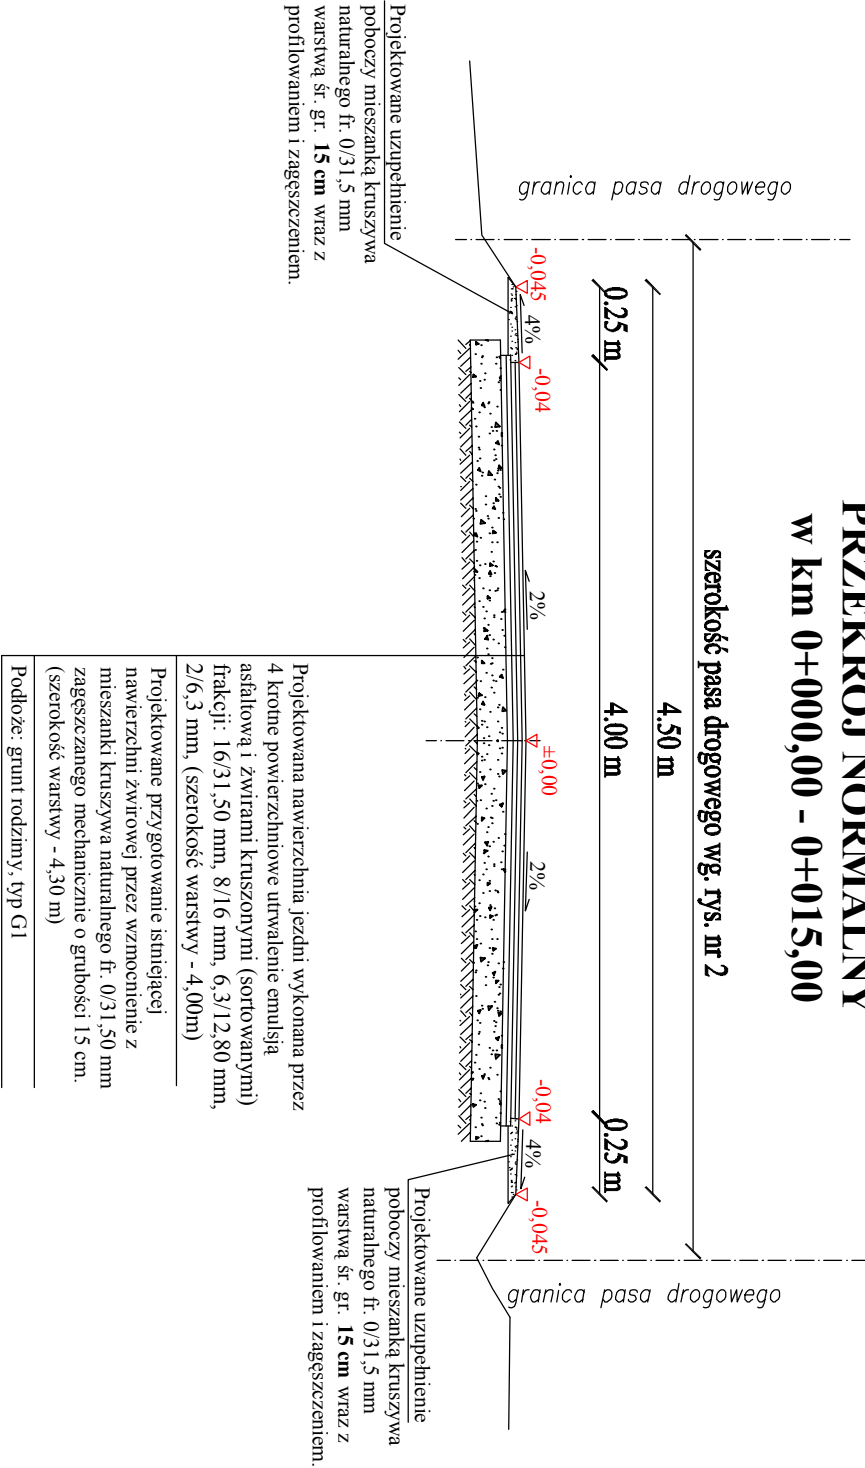

PRZEKRÓJ NORMALNY
w km 0+015,00 - 0+745,00

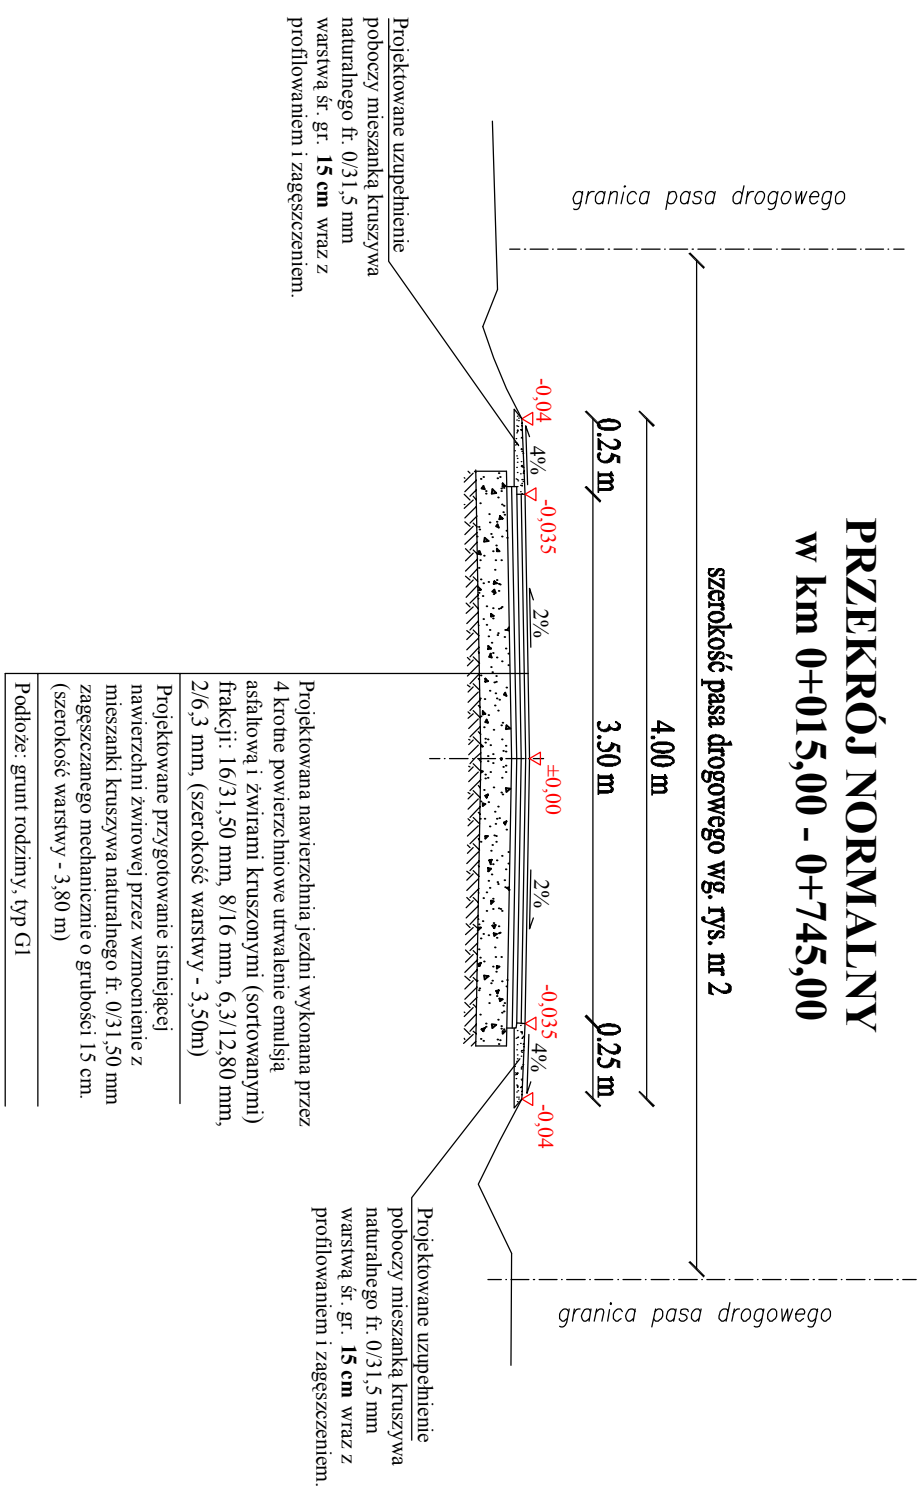

Jednostka projektująca: "DiM Projekt" P.P.W. Drog i Mostów Leszek Chmielewski 07-410 Ostrołęka ul. Gomułkiewskiego 7/1 kom. 0608-35-88-77 NIP 758-146-34-54 Regon 550744766			
Investor:	Gmina Długosiodło, pow. wyszkowski, woj. mazowieckie	Branża:	Drogowa
Nazwa obiektu:	Droga gminna klasy D (dojazdowa)	Stadium:	P.B.
Lokalizacja:	Droga gminna w msc. Grądy Szlacheckie na dz. nr 267/2 1 483	Skala:	1:50
Temat:	Remont nawierzchni drogi gminnej transportu rolnego w miejscowości Grądy Szlacheckie	Data:	20.01.2011r.
Nazwa rysunku:	KONSTRUKCJE NAWIERZCHNI I PRZEKROJE NORMALNE	Rys. nr:	3
ZESPÓŁ PROJEKTOWY		Stron:	1
Funkcja	Imię i nazwisko	Nr uprawnień	Podpis
br. drogowa projektant	mgr inż. Leszek Chmielewski	66/94/0s	
asystent projektanta	tech. Tomasz Tysza		