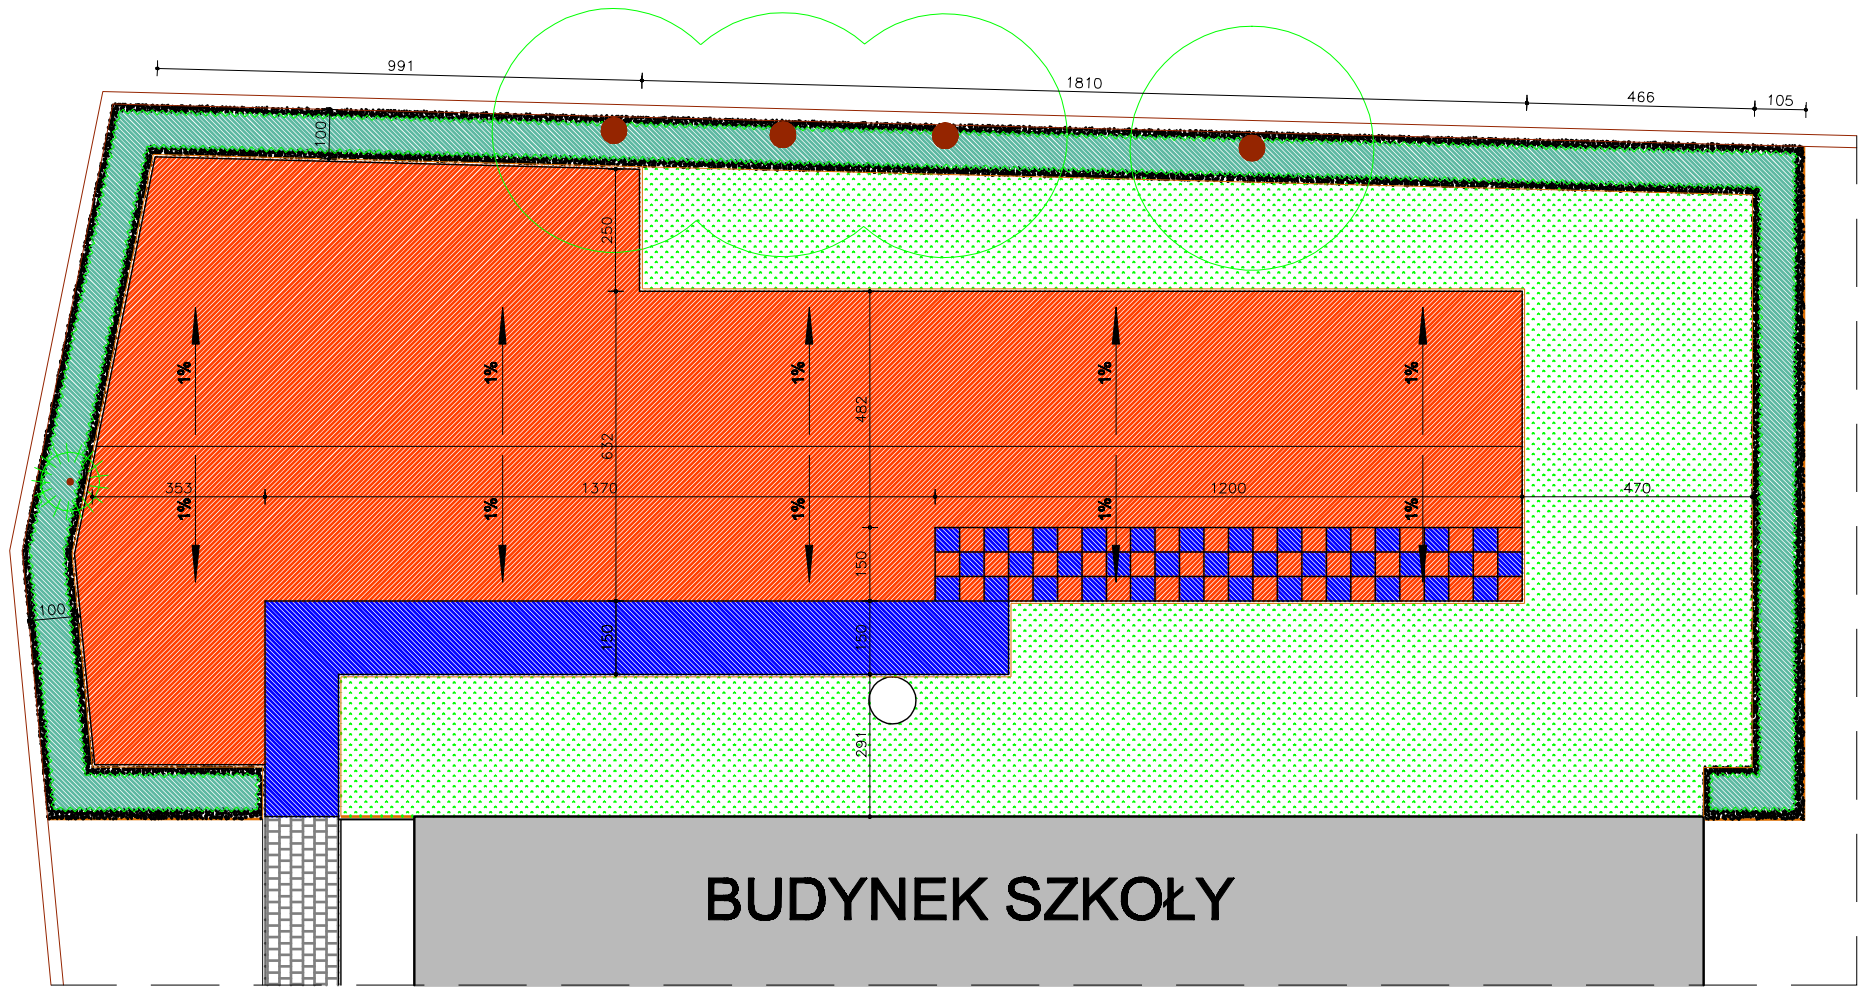

legenda:

	ilość:
projektowana nawierzchnia z granulatu gumowego SBR+EPDM w kolorze RAL 2011 - gr. 4,5 cm - wysokość upadkowa 1,5 m	214,15 m²
projektowana nawierzchnia z granulatu gumowego SBR+EPDM w kolorze RAL 5003	117,17 m²
projektowana nawierzchnia trawiasta	183,73 m²
projektowane obrzeże chodnikowe	84,24 mb
projektowany żywopłot formowany	65,00 mb
między krawężnikami powierzchnia wysypana korą - wasiwa 5 cm	70,00 m²
powierzchnia placu zabaw ogółem	505,80 m²

istniejące ogrodzenie terenu szkoły

istniejące i adaptowane drzewa

PAK
Pracownia Architektury i Krajobrazu "PAK" sp. z o.o.
07-410 Ostrołęka, ul. Śliwia 15
tel.: (0*29) 764 36 62 tel. kom.: 0-604 226 499

Inwestor:
GMINA DŁUGOSIODŁO
ul. Kościuszki 2
07-210 Długosiodło

Nazwa opracowania: BUDOWA PLACU ZABAW W RAMACH PROGRAMU "RADOSNA SZKOŁA" przy Szkole Podstawowej w Długosiodle

Branża: architektura

Lokalizacja inwestycji: Długosiodło ul. Kościuszki dz. nr ewid. 357

Stadium: PBW

Nazwa rysunku: UKŁAD NAWIERZCHNI

Skala: 1:100

ZESPÓŁ PROJEKTOWY

Data: czerwiec 2011

Imię i nazwisko: Podpis:

mgr inż. Justyna Bajkowska
mgr inż. arch. Karolina Gogolak
mgr inż. arch. Wojciech Zawacka

Rys. nr: 2