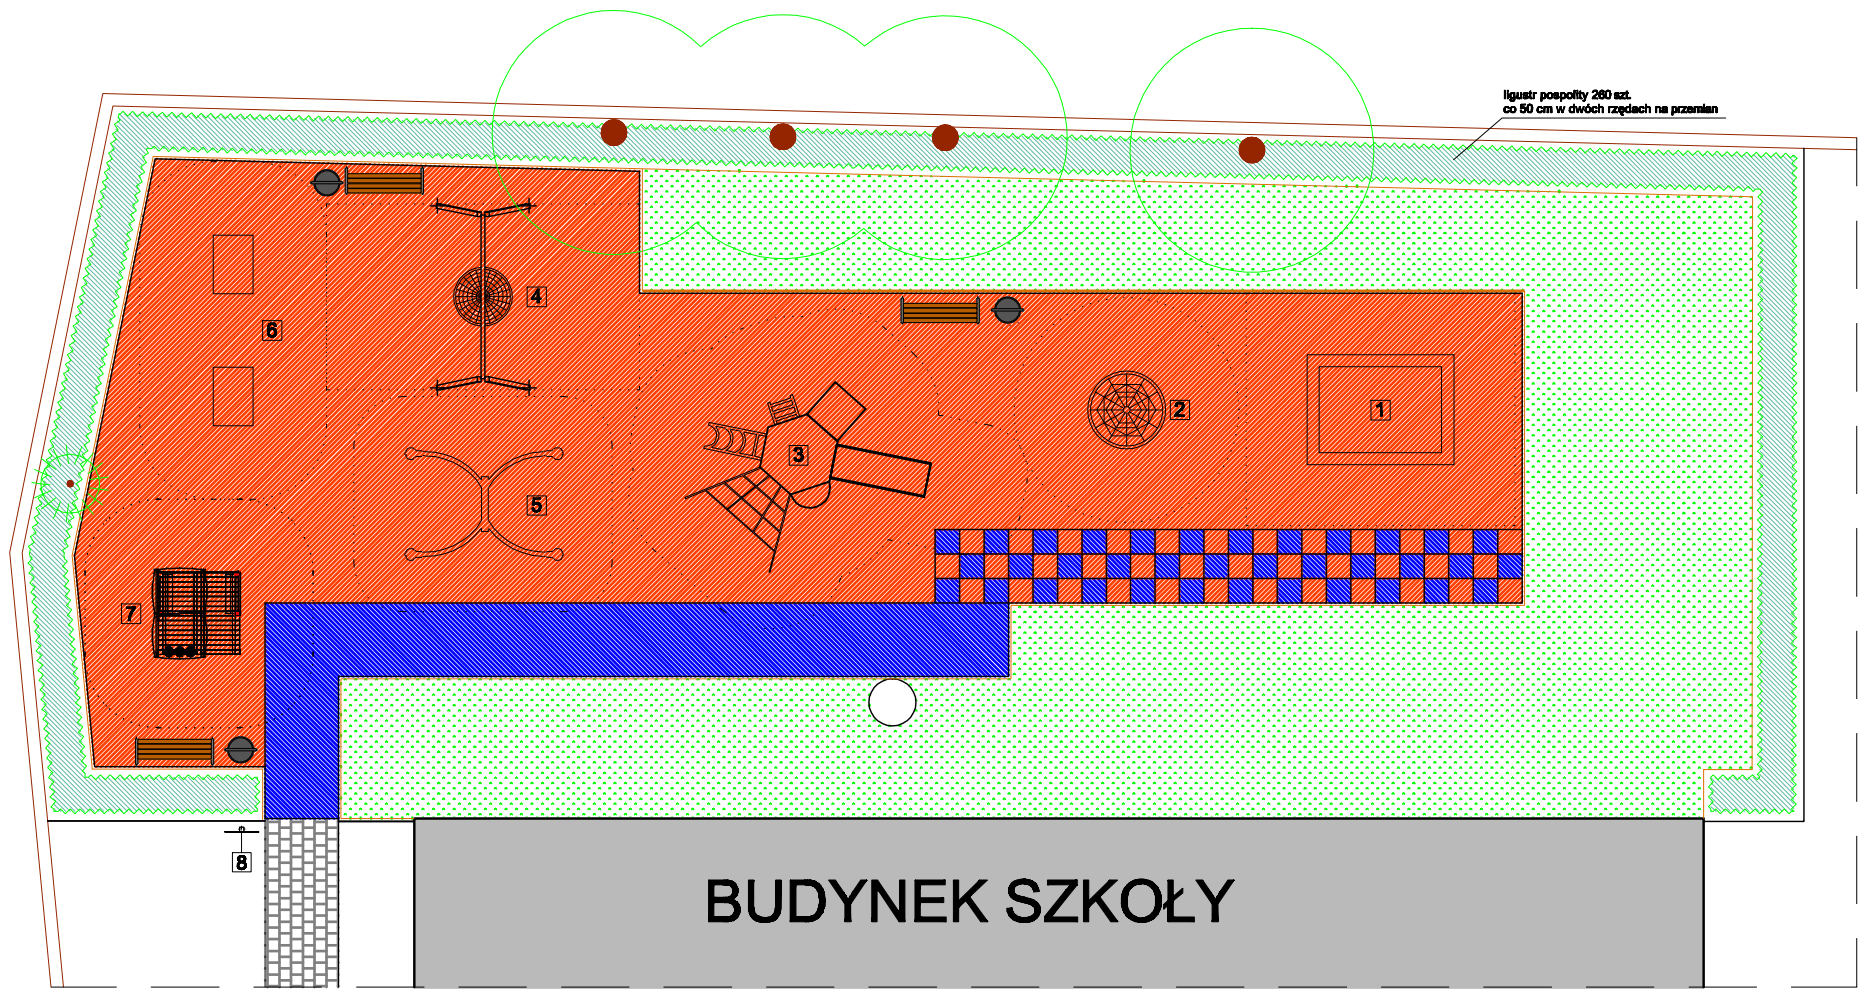

legenda:

		ilość:
1	TRAMPOLINA WBUDOWANA	1 szt.
2	URZĄDZENIE LINOWE	1 szt.
3	ZESTAW METALOWY DO ZABAW	1 szt.
4	HUŚTAWKA BOCIANIE GNIAZDO	1 szt.
5	HUŚTAWKA METALOWA KRAB	1 szt.
6	HUŚTAWKA NA SPRĘŻYNIE - TUBA	2 szt.
7	DOMEK Z PODESTEM I GRĄ INTERAKTYWNĄ	1 szt.
8	REGULAMIN PLACU ZABAW	1 szt.
	kosz na śmieci	3 szt.
	ławka	3 szt.
	strefa funkcjonalna urządzenia	

PAK
Pracownie Architektury i Krajobrazu "PAK" sp. z o.o.
07-410 Ostrołęka, ul. Skryta 15
tel.: (0*29) 764 38 02 tel. kom.: 0-604 226 499

Inwestor: GMINA DŁUGOSIODŁO ul. Kościuszki 2 07-210 Długosiodło	
Nazwa opracowania: BUDOWA PLACU ZABAW W RAMACH PROGRAMU "RADOSNA SZKOŁA" przy Szkole Podstawowej w Długosiodle	Branża: architektura
Lokalizacja inwestycji: Długosiodło ul. Kościuszki gm. Długosiodło, dz. nr ewid. 387	Stadium: PBW
Nazwa rysunku: PROJEKT ZAGOSPODAROWANIA I URZĄDZENIA PLACU ZABAW	Skala: 1:100
ZESPÓŁ PROJEKTOWY	Data: czerwiec'2011
Imię i nazwisko: / Podpis:	
opracowanie: mgr inż. Justyna Dajerowska mgr inż. arch. Karolina Gogolak podpis: mgr inż. arch. Wojciech Zawartko upr. nr SL-62/2003 [illegible]	Rys. nr: 3