


RZUT FUNDAMENTÓW PIWNICY NA POZIOMIE -2.88

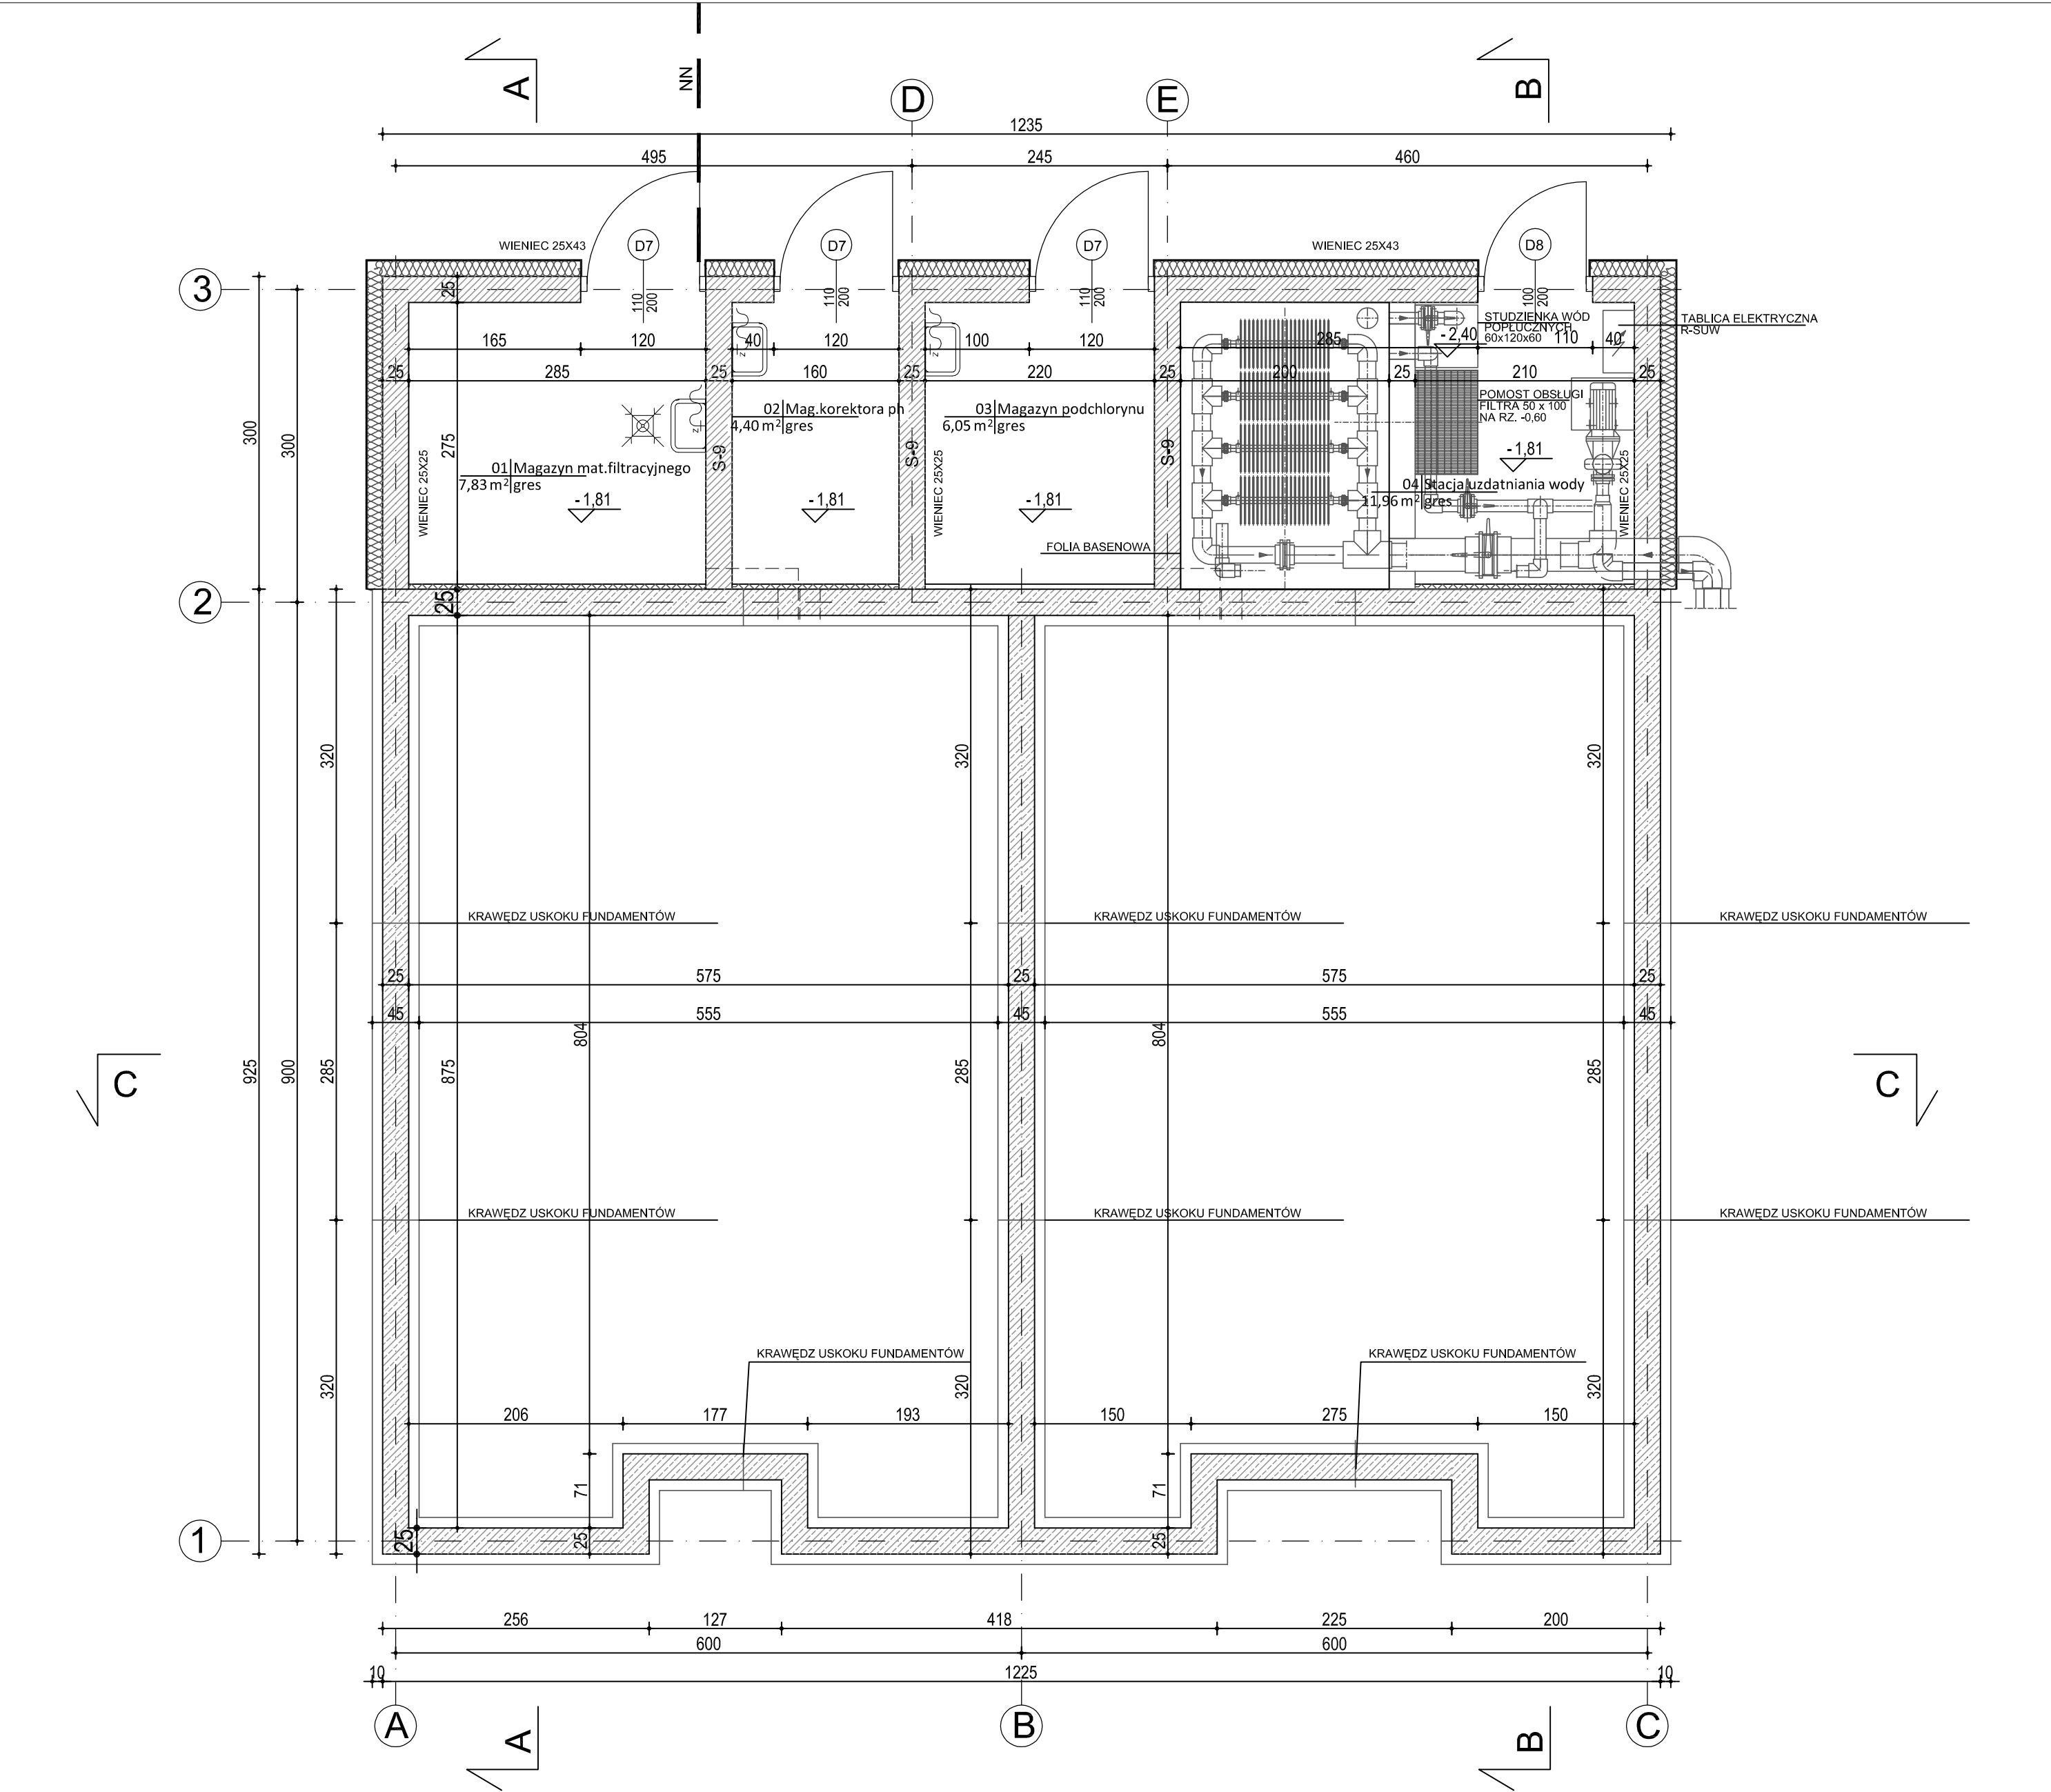

RZUT FUNDAMENTÓW I PIWNICY NA POZIOMIE -1.80

UWAGI:
WYPOSAŻENIE POMIESZCZENIA 04 WG. PROJEKTU TECHNOLOGII

STUDIO ARCHITEKTURY REKREACYJNEJ OLAF CHMIELEWSKI

OBIEKT:
KĄPIELISKO GMINNE W DŁUGOSIODLE DZ. NR EW. 387 i 388 OBR. DŁUGOSIÓDŁO

TREŚĆ RYSUNKU:
RZUT FUNDAMENTÓW I PIWNICY

SKALA:
1:50

NR RYS:
08

AUTOR:
mgr inż. arch. OLAF CHMIELEWSKI

PROJEKTANT:
mgr inż. arch. ALEKSANDRA JURASZYŃSKA
inż. arch. JAN ŁUKASZ JURASZYŃSKI

SPECJALNOŚĆ: IMIE I NAZWISKO
mgr inż. arch. OLAF CHMIELEWSKI
mgr inż. arch. ALEKSANDRA JURASZYŃSKA
inż. arch. JAN ŁUKASZ JURASZYŃSKI

NR UPR.
177/80

DATA:
09.09.10
09.09.10
09.09.10

PODPIS:
BRANŻA: ARCHITEKTURA
CZĘŚĆ: P.B.

adres pracowni: 02-535 Warszawa, ul.Łowicka 51/31a, tel./fax: (0-22) 849 57 01, e-mail: olafarch@o2.pl