



PLAN SYTUACYJNY 1:200

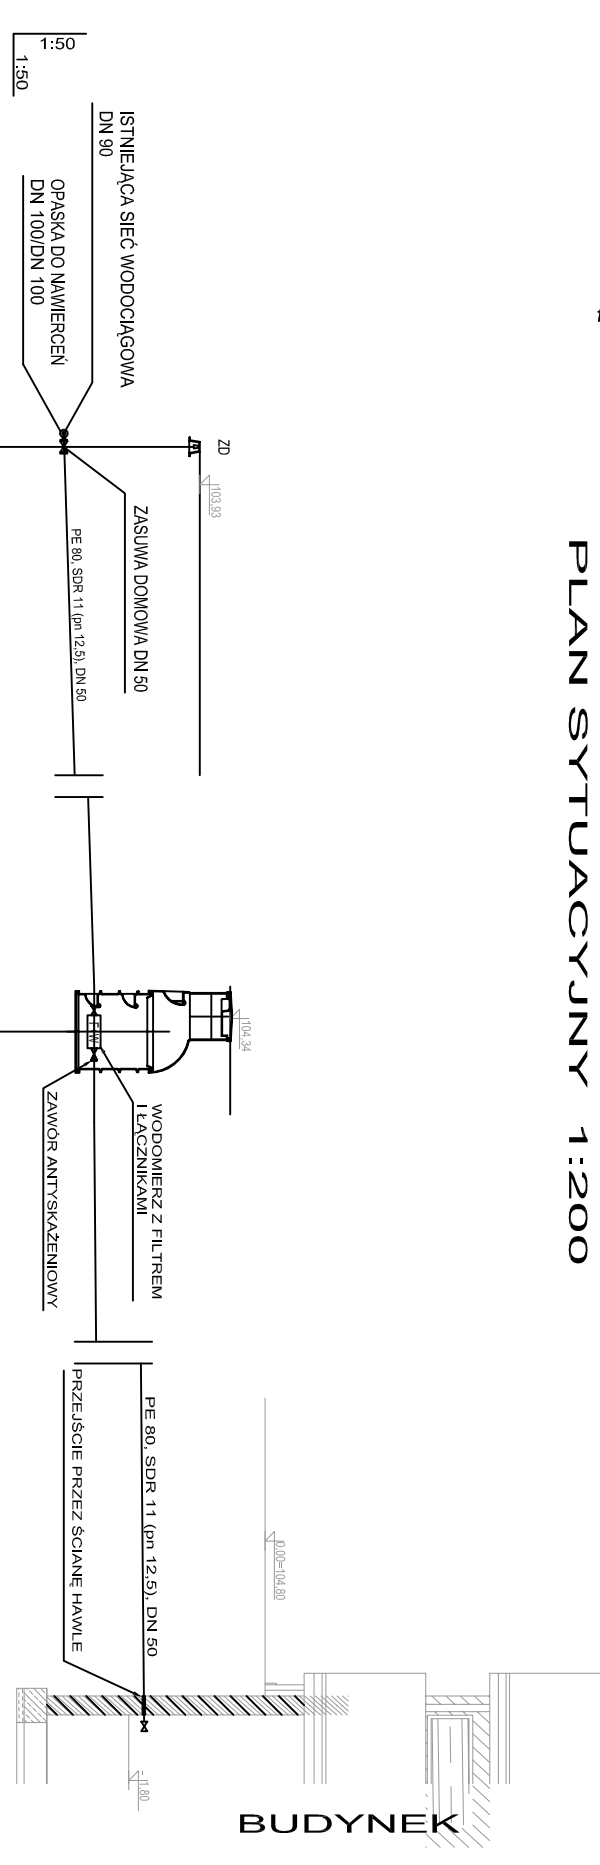


## PROFIL PRZYŁĘCZA WODY

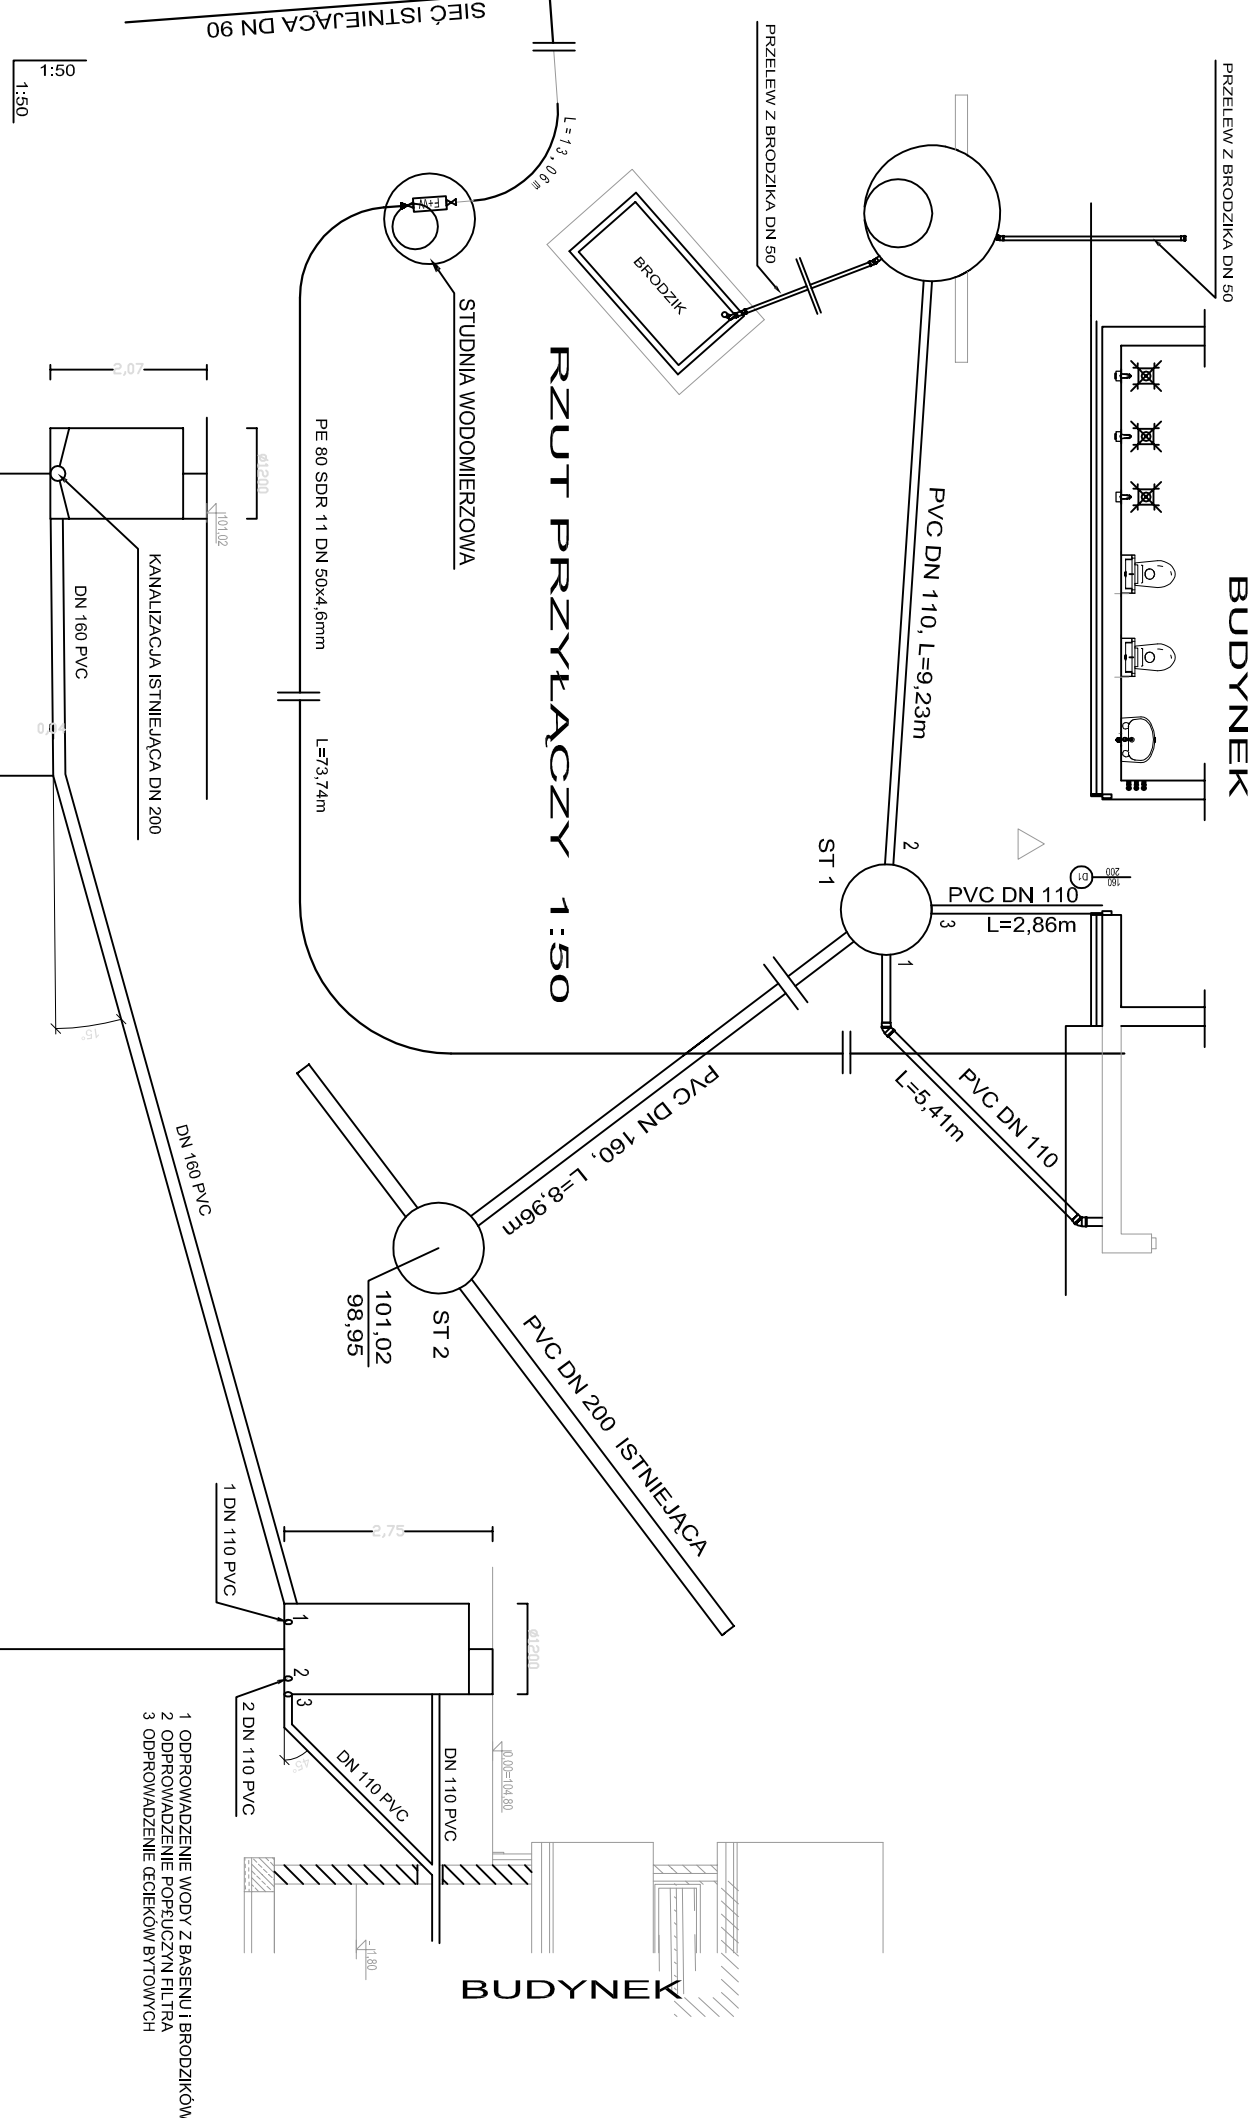

RZUT PRZYŁĄCZY 1:50

[illegible]

## PROFIL PRZYŁĄCZA KANALIZACJI

[illegible]