



1	2	3	4	5	6	7	8

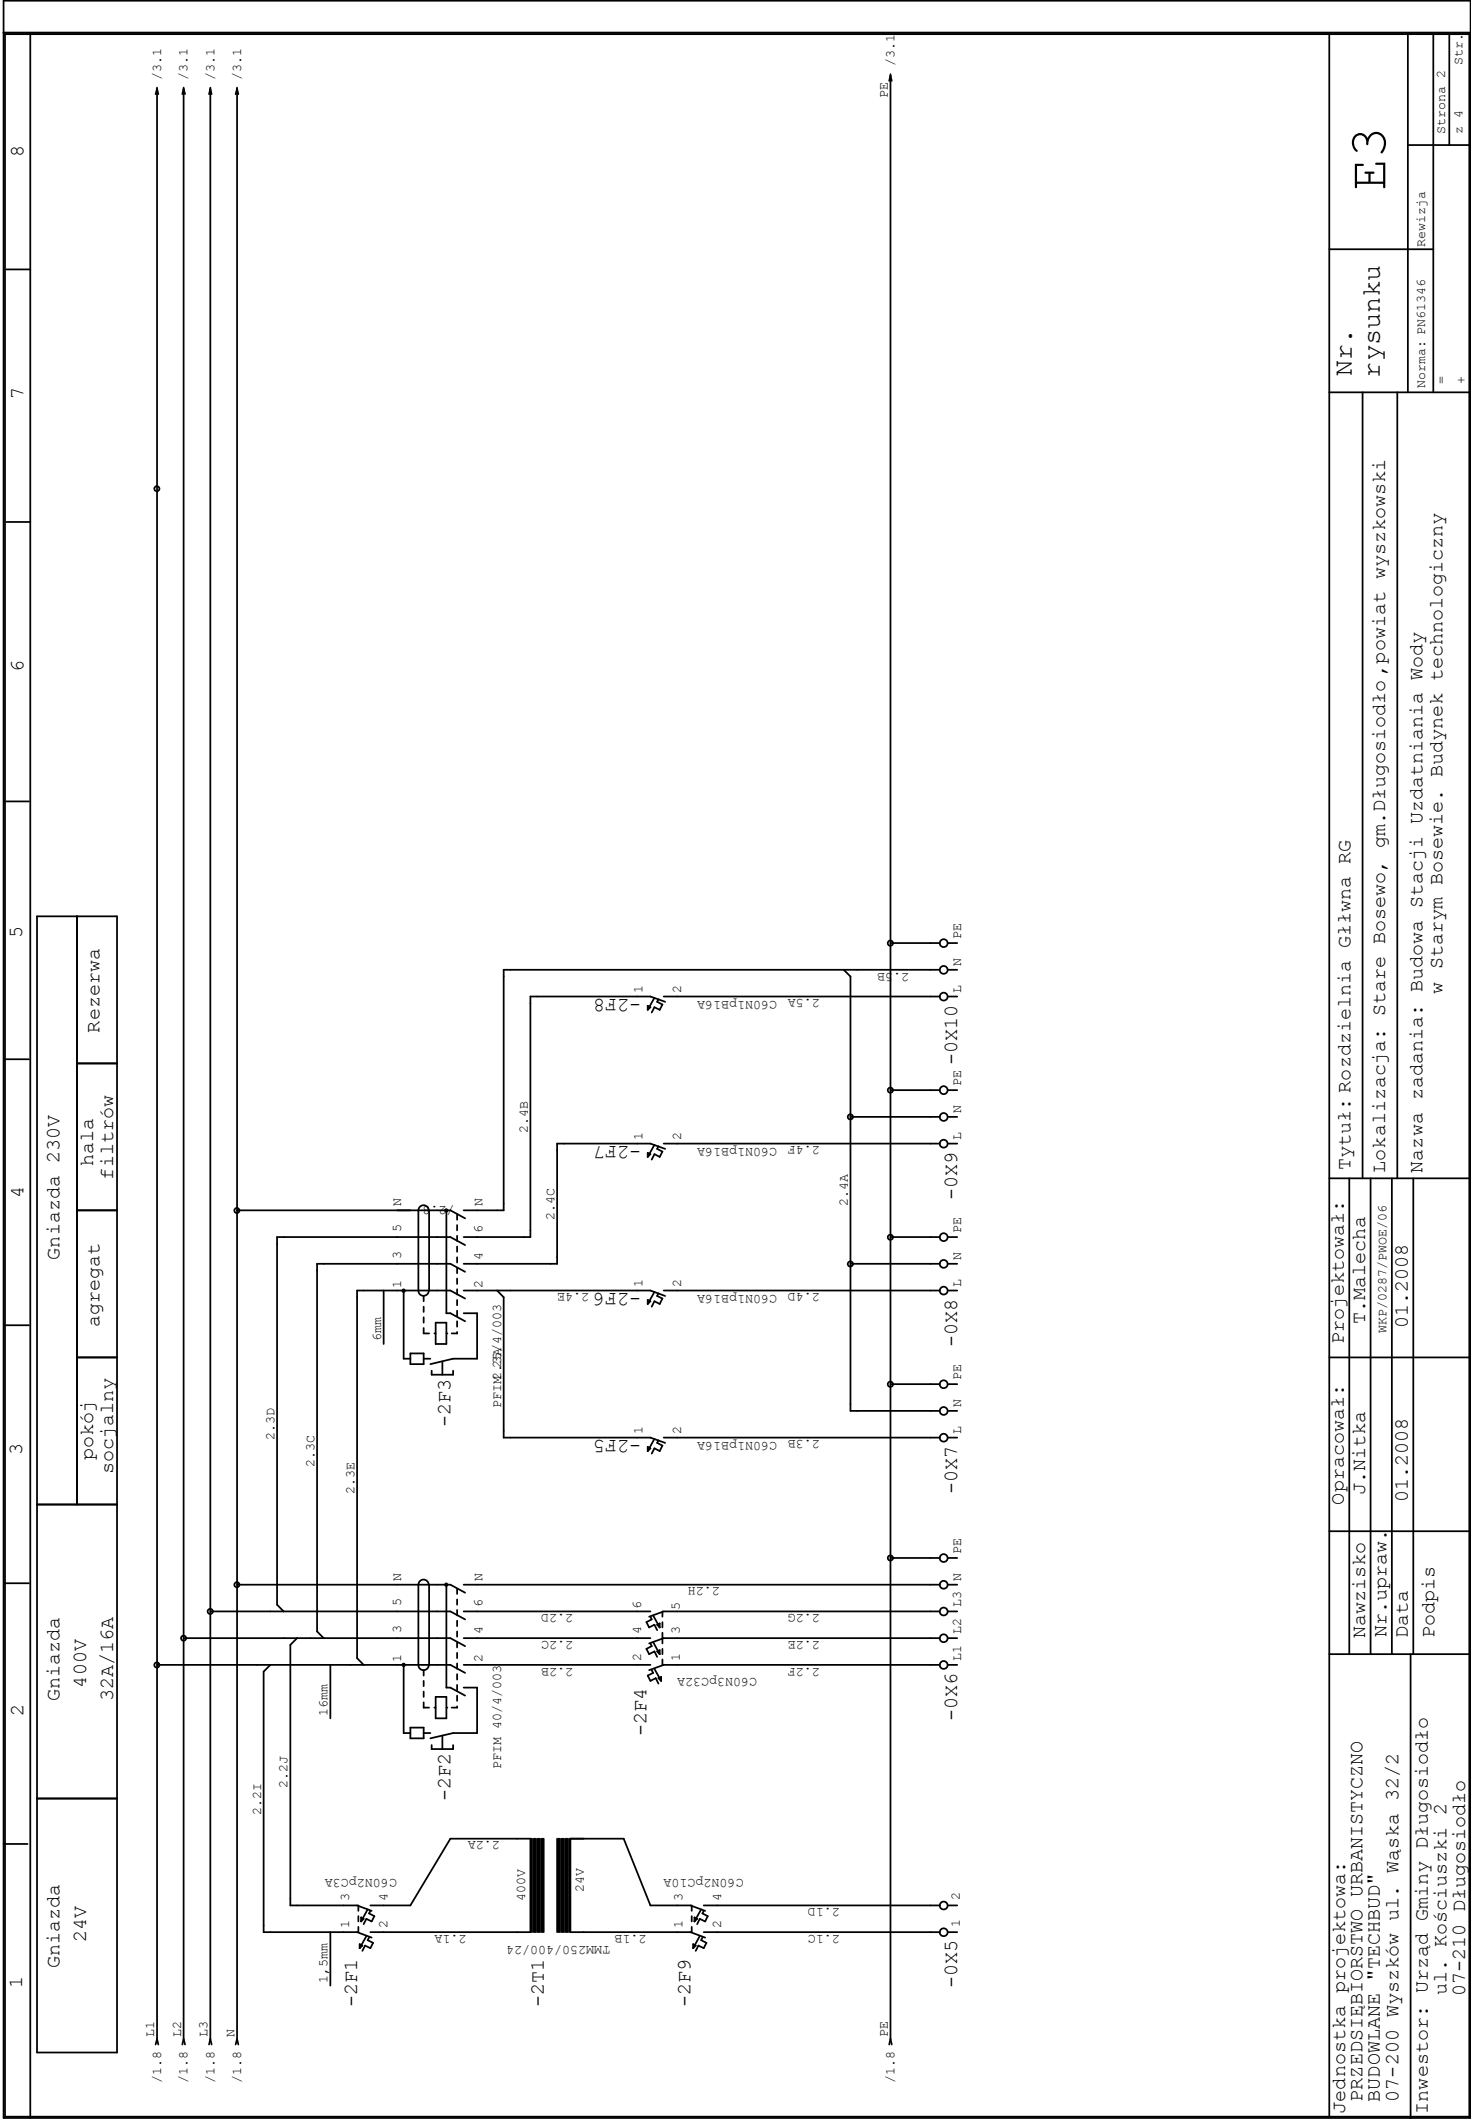

Jednostka projektowa: PRZEDSIĘBIORSTWO URBANISTYCZNO BUDOWLANE "TECHBUD" 07-200 Wyszaków ul. Waska 32/2	Opracował:		Projektował:		Tytuł: Rozdzielnia Główna RG		Nr. rysunku E3
	Nawzisko	J.Nitka	T.Malecha		Lokalizacja: Stare Bosewo, gm.Ługosiodło, powiat wyszkowski		
	Nr.upraw.	MKP/0287/PMD/06	01.2008		Nazwa zadania: Budowa Stacji Uzdatniania Wody w Starym Bosewie. Budynek technologiczny		
	Data	01.2008	Podpis		Norma: PN61346		
Inwestor: Urząd Gminy Ługosiodło ul. Kościuszki 2 07-210 Ługosiodło					=		Str. z 4
					+		

1	2	3	4	5	6	7	8
<div><div>Sterowanie hala filtrów</div><div>Oświetlenie wewnętrzne</div><div><div>Oświetlenie wewnętrzne</div><div><div>zasilanie</div><div>Sterowanie</div></div></div></div>		<div><div>Oświetlenie wewnętrzne</div><div><div>Oświetlenie wewnętrzne</div><div>Oświetlenie wewnętrzne</div></div></div>					
<div><div>Obwód I</div><div>Obwód J</div></div>							

Ogrzewanie hala filtrów Piec akumulacyjny E1				Ogrzewanie pozostałe pomieszczenia	
Sterowanie ładowania Grzałki	Sterowanie Wentylatorem	zasilanie		Grzejniki E2	Grzejnik łazienkowy E3
		Wentylatory	Grzałki		
				podgrzewacz wody	

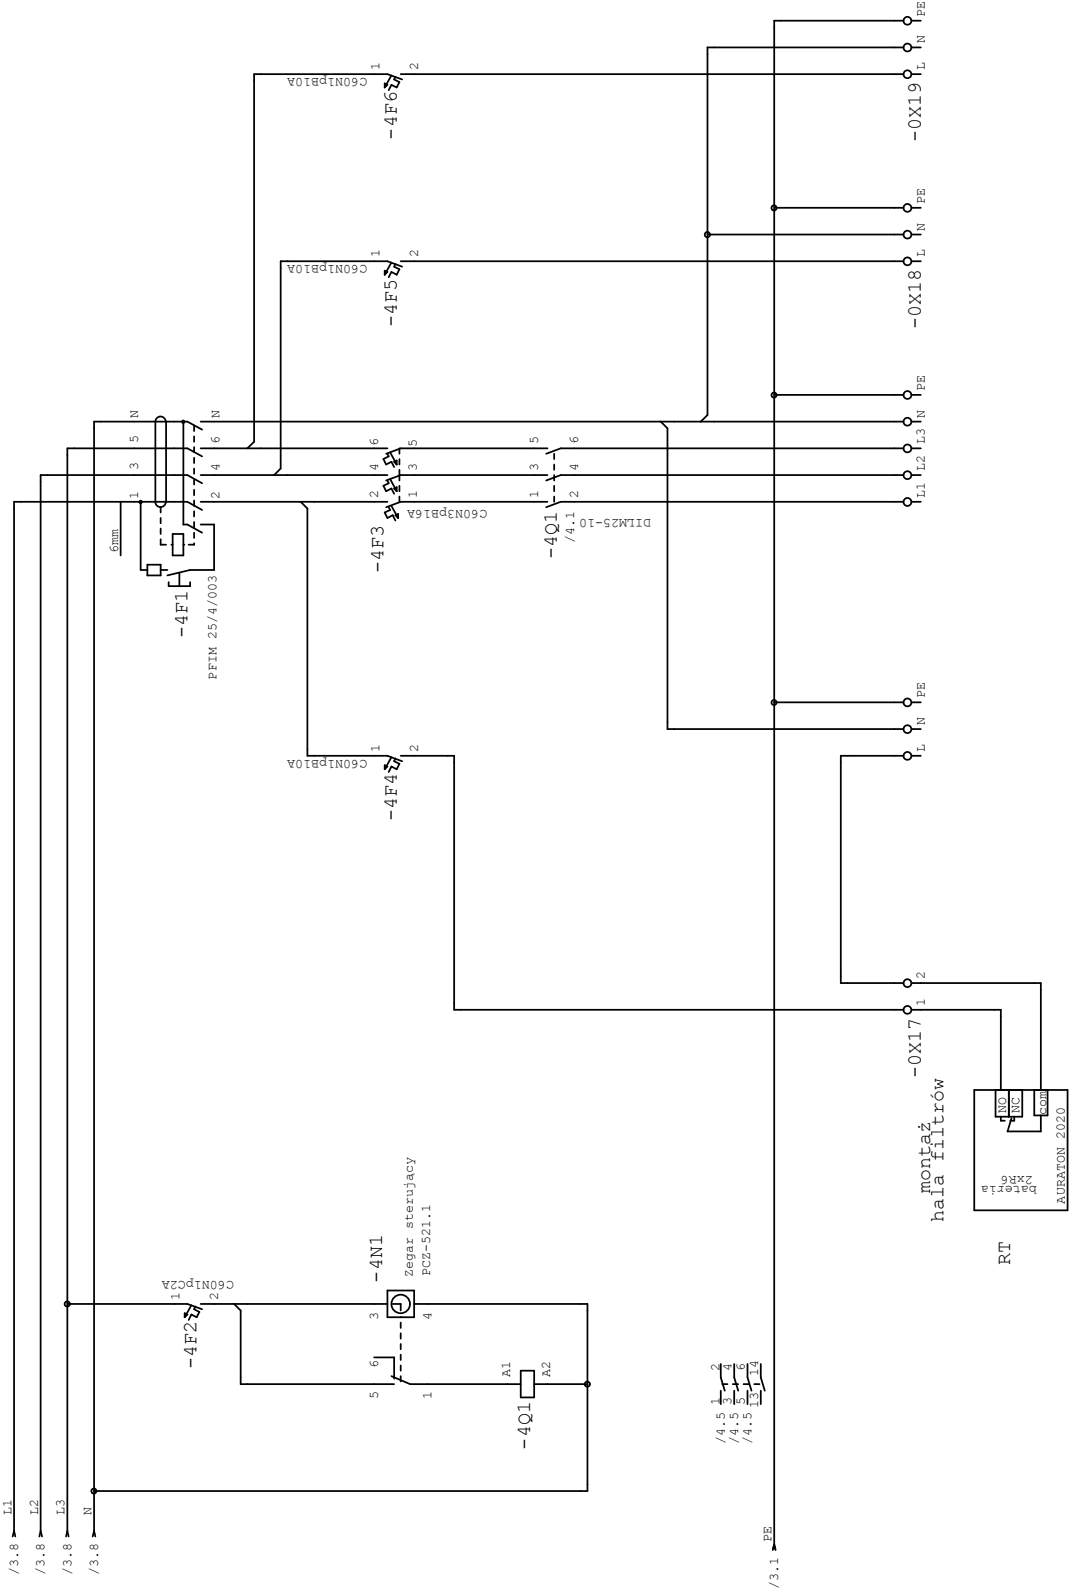

Jednostka projektowa: PRZEDSIĘBIORSTWO URBANISTYCZNO BUDOWLANE "TECHBUD" 07-200 Wyszków ul. Waska 32/2	Opracował: J. Nitka	Projektował: T. Malecha MKP/0287/PMP/E/06	Tytuł: Rozdzielnia Główna RG		Nr. rysunku E.3
			Lokalizacja: Stare Bosewo, gm. Długosiodło, powiat wyszkowski		
			Nazwa zadania: Budowa Stacji Uzdatniania Wody w Starym Bosewie. Budynek technologiczny		
			Norma: PN61346		
Inwestor: Urząd Gminy Długosiodło ul. Kościuszk 2 07-210 Długosiodło	Podpis	Data 01.2008	Revizja		Str. z 4
			=		
			+		