STAROSTWO POWIATOWE
w WYSZKOWIE
ul. Aleja Róż 2
07-200 Wyszków

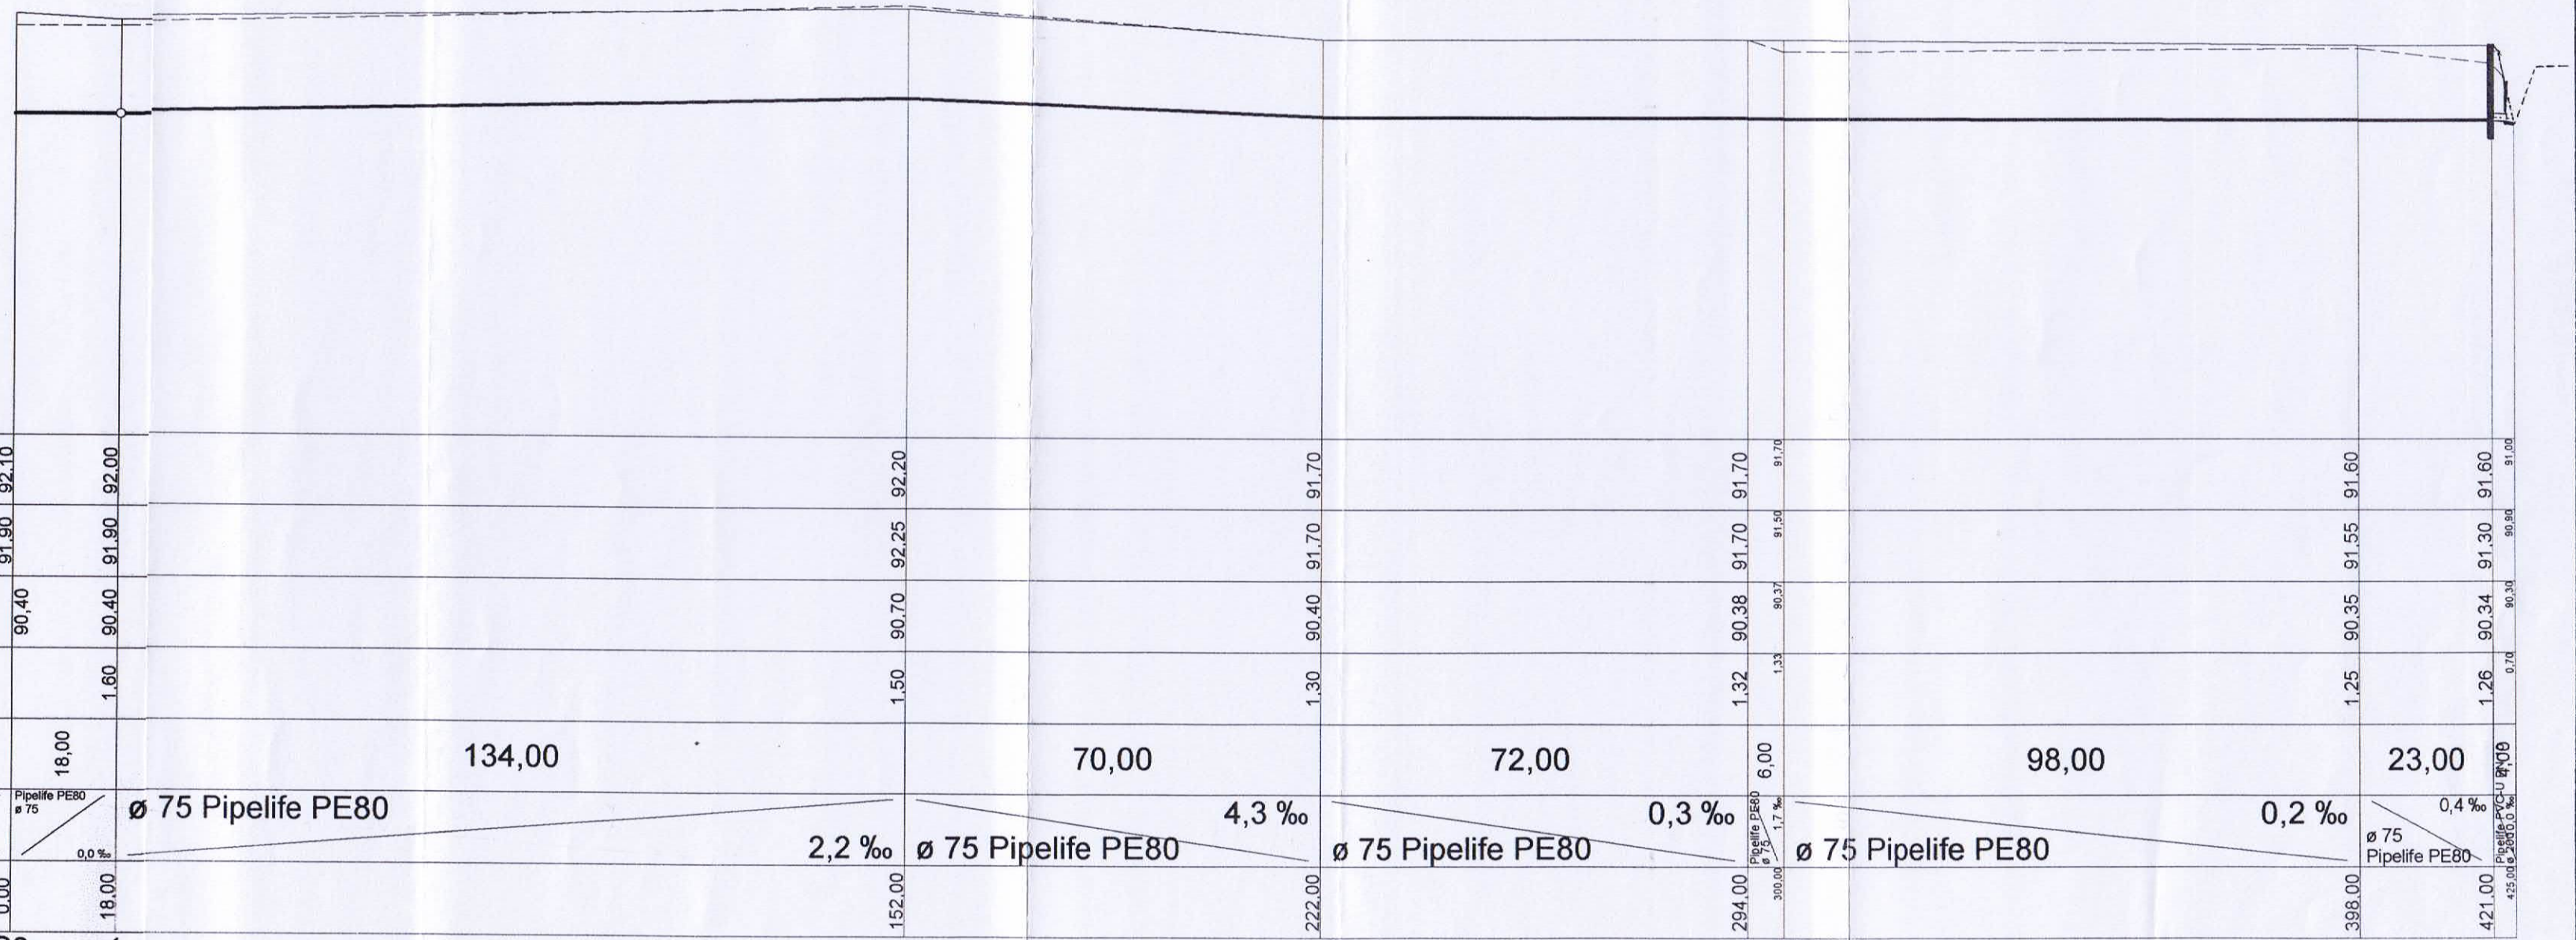

Poziom porównawczy 85,00 m n.p.m.

| | | |