

STAROSTA WYSZKOWSKI

Na podstawie art. 70 pkt 2 i 28 ust. 1 ustawy z dnia 17 maja 1989 r. - Prawo geodazyjne i kartograficzne (tekst jednolity Dz. U. z 2010r. Nr 193 poz. 127 z późn. zmianami)

koordynację projektowanych sieci uzbrojenia terenu

.....

.....

ARKUSZ 4

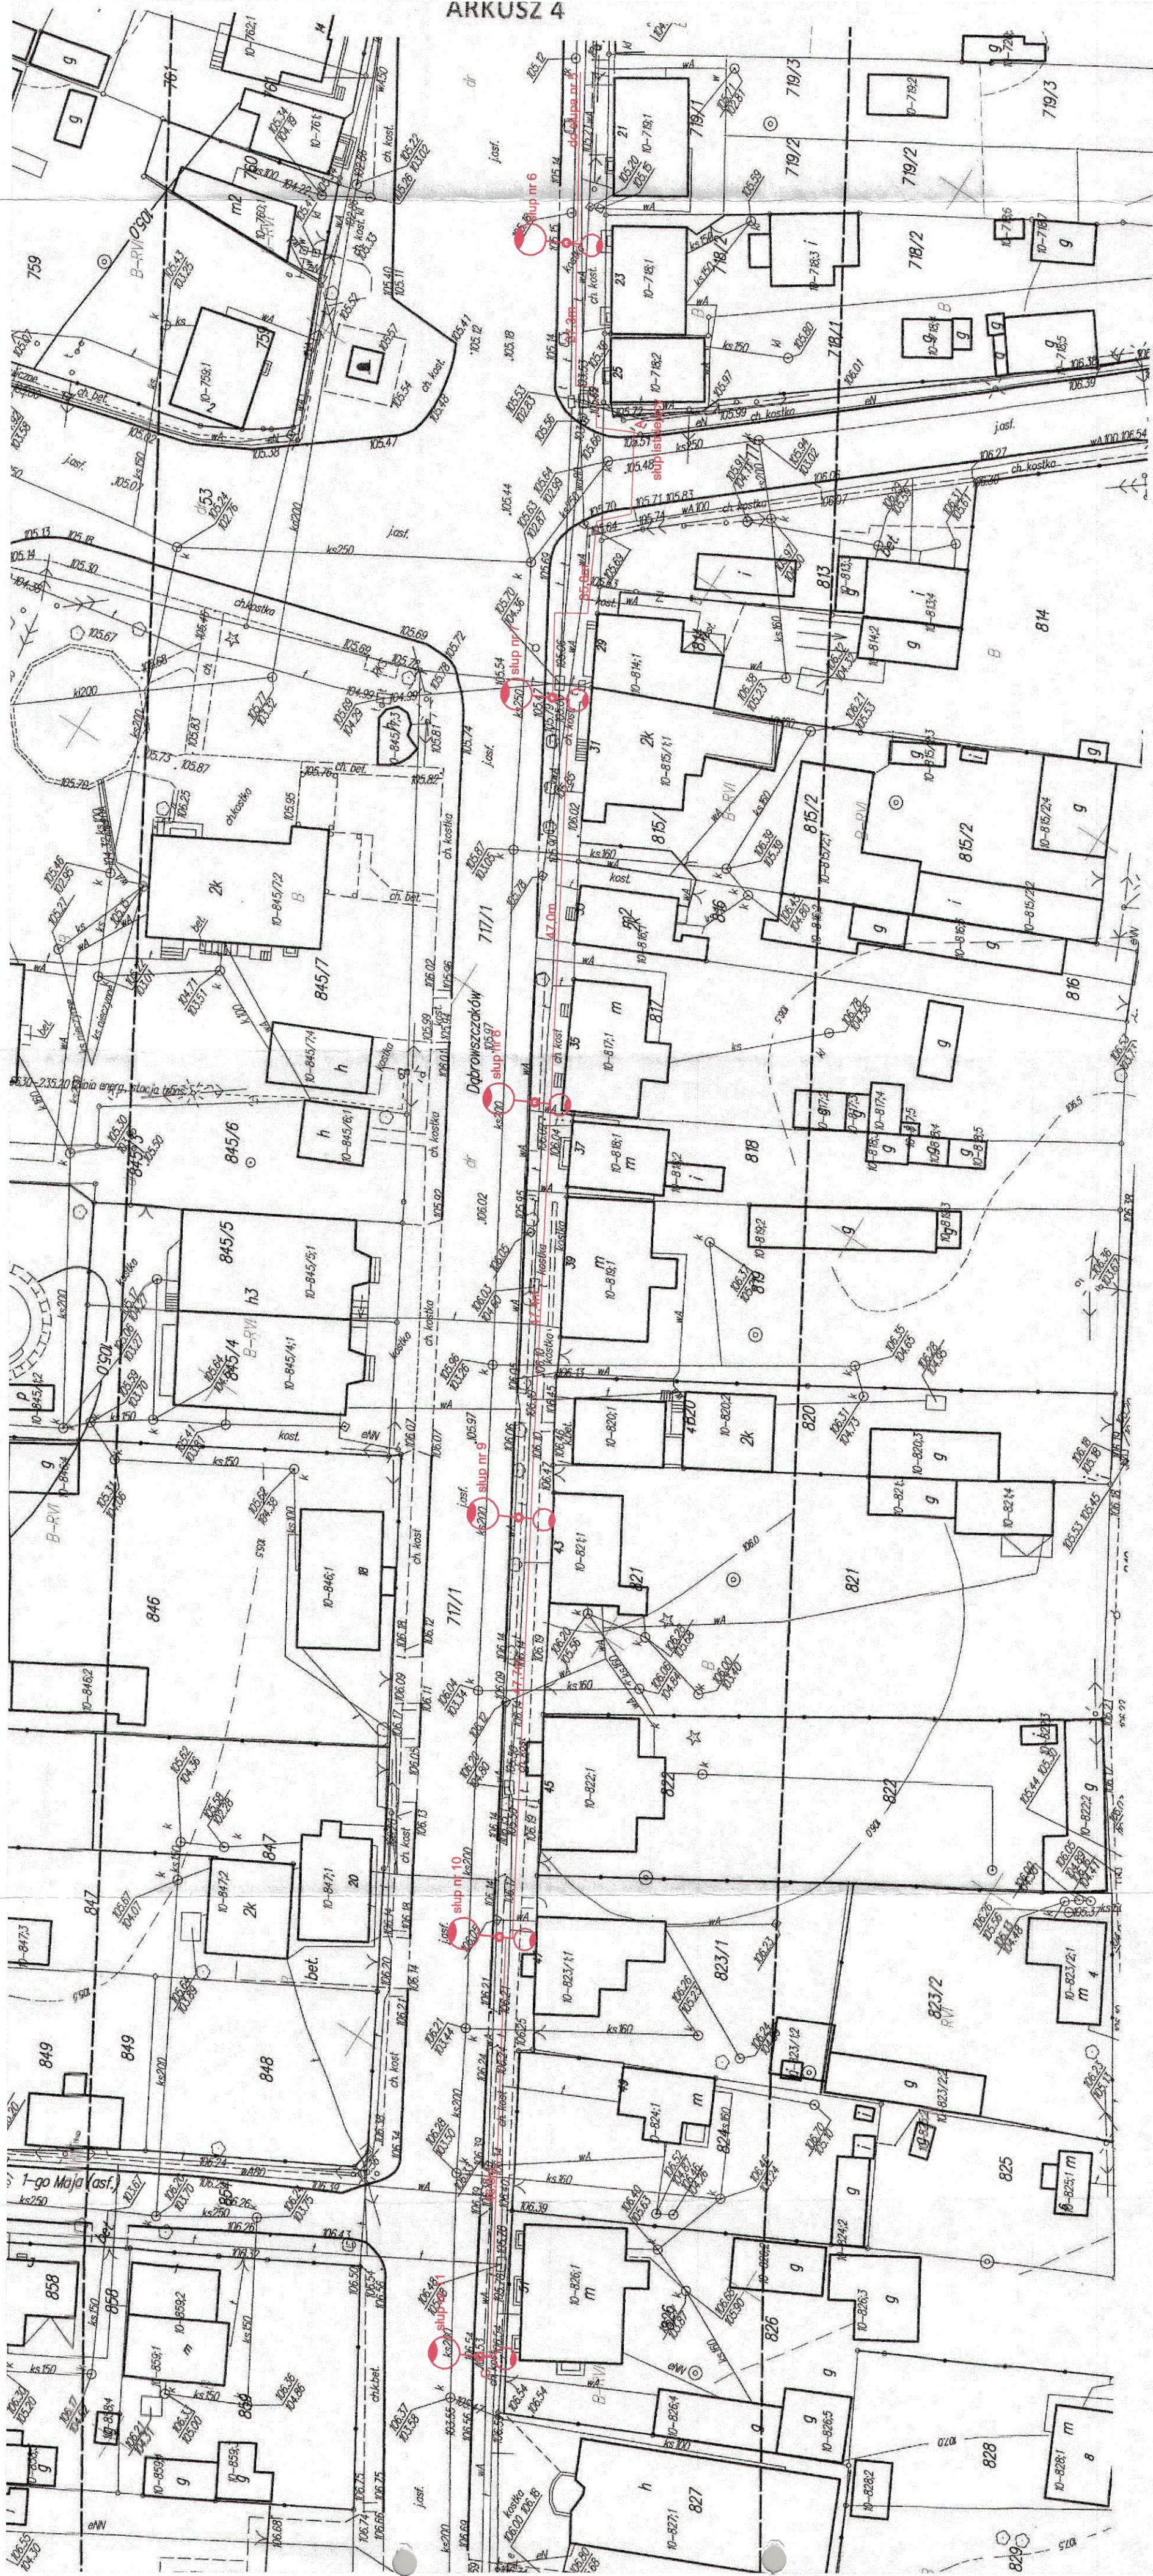

LEGENDA

slup elektroenergetycznej linii napowietrznej nN-0.4kV istniejacej

kabel elektroenergetyczny nN-0.4 kV typu YAKXS 4x35mm²

slup oświetleniowy z dwiema oprawami oświetleniowymi

przepust, rura osłonowa typu SRS 50, DVK 50

mapa aktualna w zasięgu opracowania

A - istniejący słup oświetlenia ulic

A-B - elektroenergetyczna linia kablowa oświetlenia ulic nN-0.4kV

kabel YAKXS 4x35mm² - długość 227,0m

B-C - elektroenergetyczna linia kablowa oświetlenia ulic nN-0.4kV

kabel YAKXS 4x35mm² - długość 225,0m

Lokalizacja inwestycji liniowej:

Długosiodło ul. Dąbrowszczaków działka nr. 717/3, 774, 717/1 gmina Długosiodło

INWESTOR: Gmina Długosiodło
07-210 Długosiodło, ul. Kościuszki 2

PROJEKTOWANIE I NADZORY ELEKTRYCZNE
Tadeusz Kukawski
07-200 Wyszów ul. Pułtuską 135/17 tel. 504-254-843

Nazwa	Elektroenergetyczna linia kablowa nN-0.4kV oświetlenia ulic w miejscowości Długosiodło ul. Dąbrowszczaków
Nazwa, tytuł	Elektroenergetyczna linia kablowa nN-0.4kV oświetlenia ulic w miejscowości Długosiodło ul. Dąbrowszczaków - lokalizacja
Projektował Nr upr.	Tadeusz Kukawski upr. nr Os-418/83
Sprawił Nr upr.	Krzysztof Gałązka upr. nr Wa-344/02
Data	2014.01.18