


Projekt zagospodarowania terenu dla inwestycji liniowej
Elektroenergetyczna linia kablowa nN-0,4kV oświetlenia ulic
w miejscowości - obrębie Długosiodło ul. Dąbrowszczaków działka
nr 717/3, 774, 717/1 jednostka ewidencyjna Długosiodło

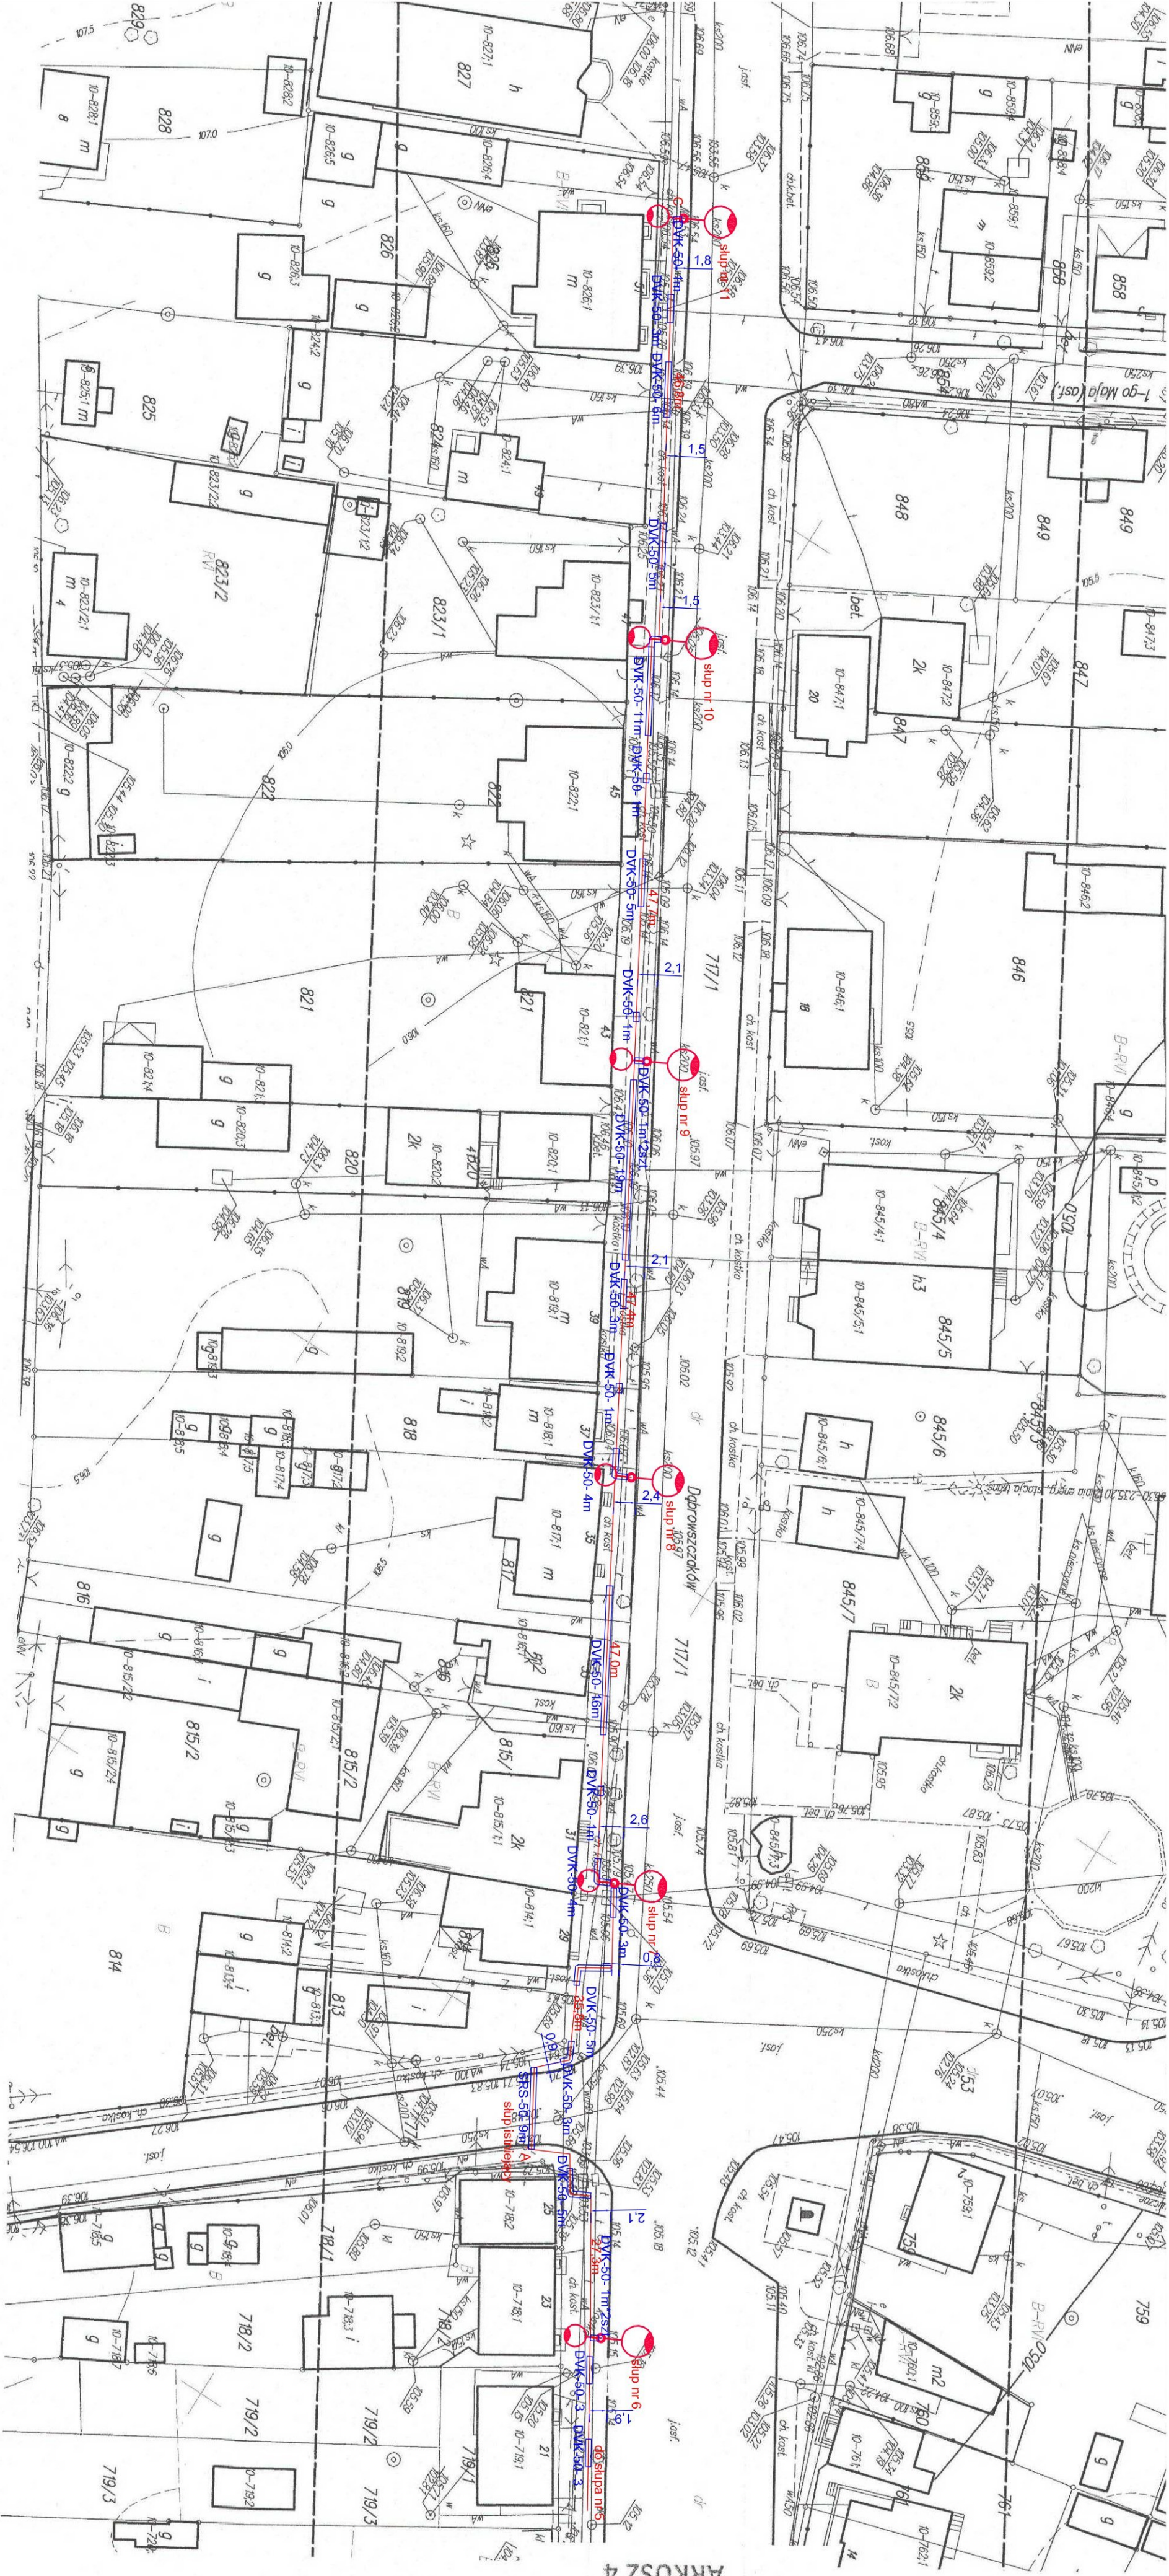

LEGENDA			
	slup elektroenergetycznej linii napowietrznej nN-0,4kV istniejącej		
	kabel elektroenergetyczny nN-0,4 kV typu YAKXS 4x35mm ²		
	slup oświetleniowy z oprawami oświetleniowymi		
	przepust, rura osłonowa typu SRS 50, DYK 50		
	mapa aktualna w zasięgu opracowania		
A - istniejący słup oświetlenia ulic			
A-B - elektroenergetyczna linia kablowa oświetlenia ulic nN-0,4kV			
kabel YAKXS 4x35mm ² - długość 220,7m (254,5m)			
B-C - elektroenergetyczna linia kablowa oświetlenia ulic nN-0,4kV			
kabel YAKXS 4x35mm ² - długość 224,7m (254,5m)			
Lokalizacja inwestycji liniowej:			
Długosiodło ul. Dąbrowszczaków działka nr 717/3, 774, 717/1 gmina Długosiodło			
1) - szerokość oddzielająca projektowanej linii kablowej nN-0,4kV wynosi 1,0m			
Opracowano na podstawie:			
- normy N SEP-E-004 punkt 3.1.5.2, tablica 2			
Elektroenergetyczne i sygnalizacyjne linie kablowe. Projektowanie budowa - (1)			
INWESTOR:			
Gmina Długosiodło			
07-210 Długosiodło, ul. Kościuszkowski 2			
Jednostka Projektowa:			
PROJEKTOWANIE I NADZORY ELEKTRYCZNE			
Tadeusz Kulawski			
07-200 Wyszków ul. Pułuska 135/17 tel. 504-254-843			
Nazwa	Elektroenergetyczna linia kablowa nN-0,4kV oświetlenia ulic	P.B.	
Nazwa, Ym	Elektroenergetyczna linia kablowa nN-0,4kV oświetlenia ulic w miejsc. Długosiodło ul. Dąbrowszczaków - projekt zagospodarowania terenu	Skala	1:500
Projektował	Tadeusz Kulawski	N.rys.	
Nr. upr.	upr. nr Os-41883	E/2	
Sprawił	Krzysztof Gałęzka	Data	2014.02.15
Nr. upr.	upr. nr Wa-344/02		

INWESTOR:

Gmina Długosiodło

07-210 Długosiodło, ul. Kościuszkowski 2