


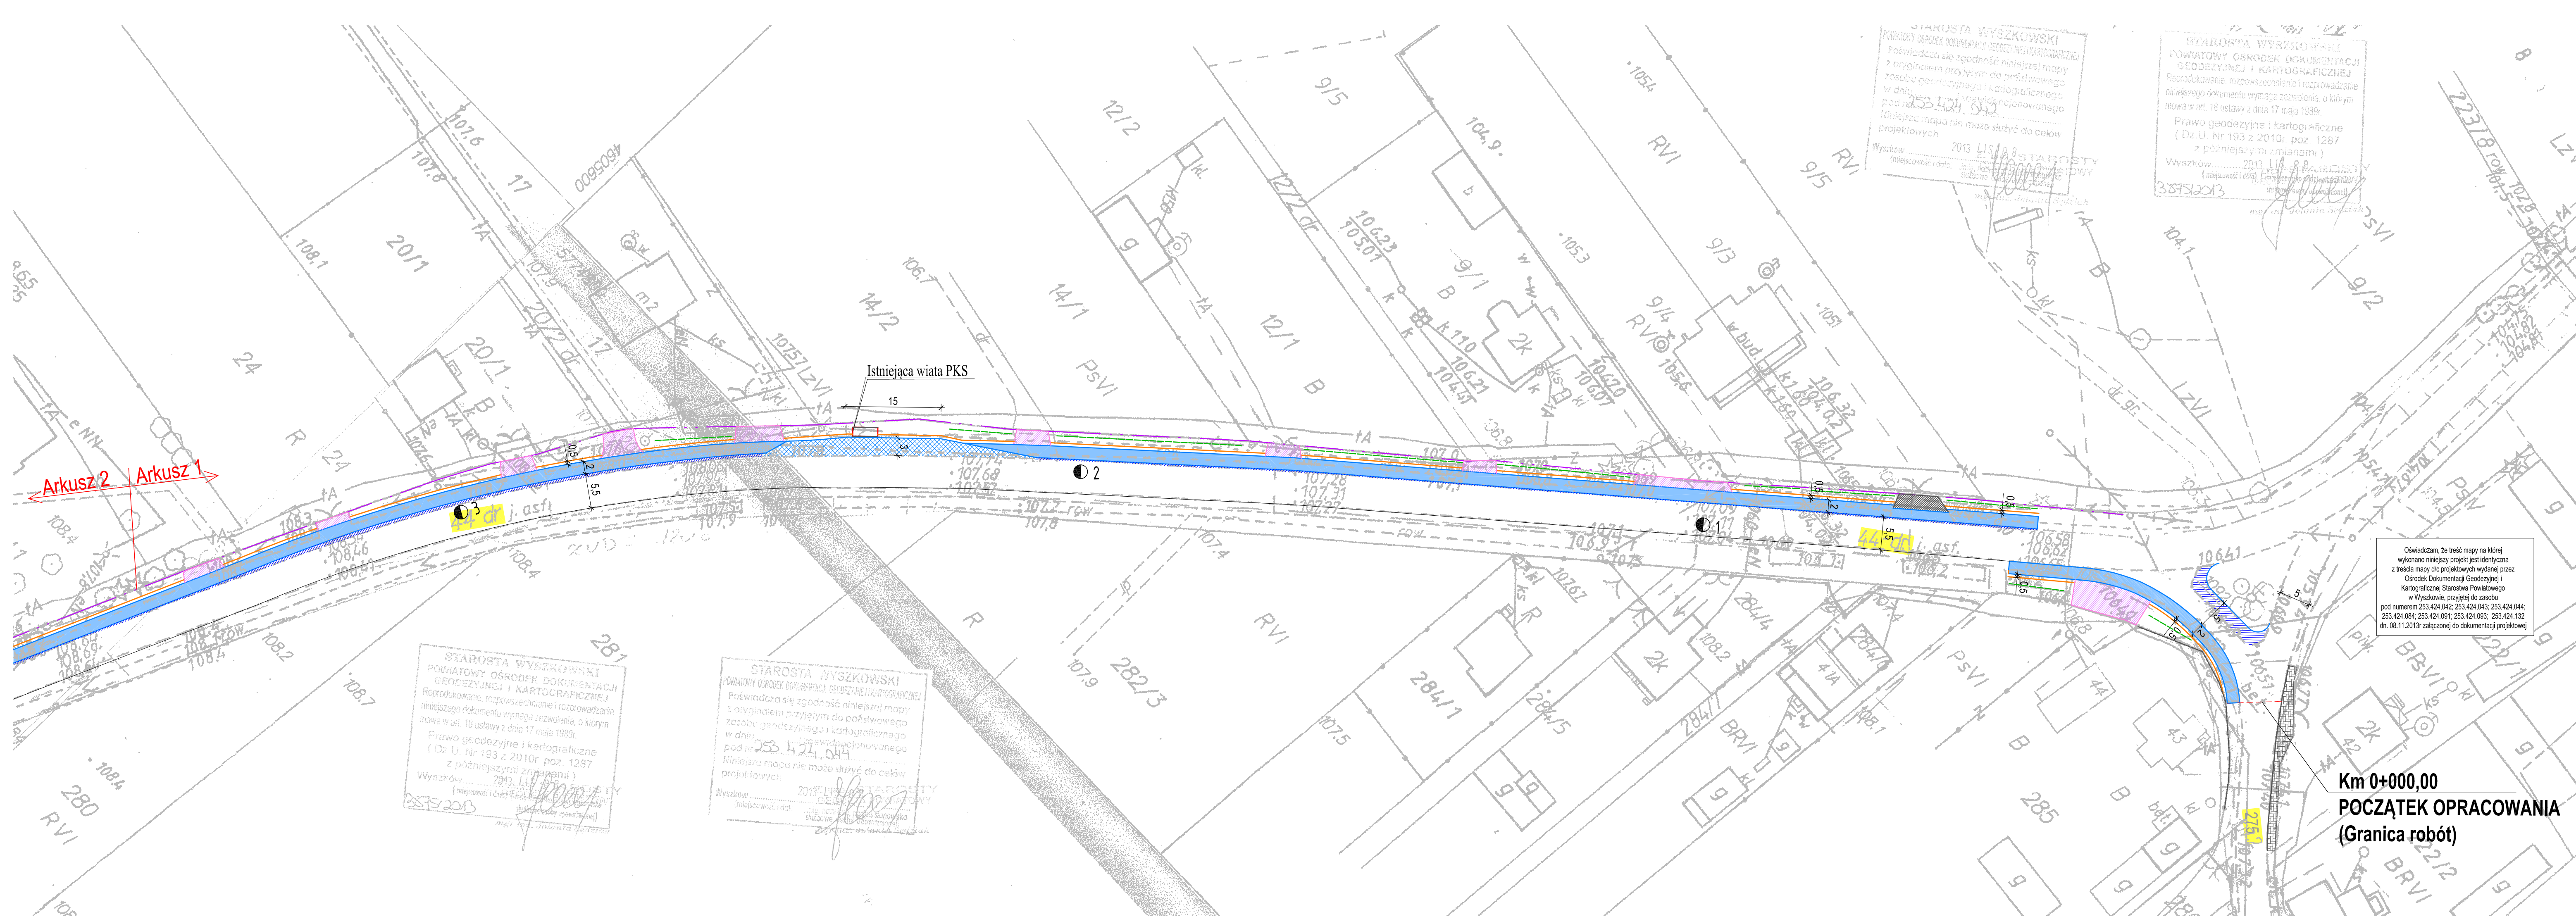

Legenda:
Istniejące:

Istniejąca granica pasa drogowego

Numery działek objętych opracowaniem

Istniejący krawężnik betonowy

Istniejąca nawierzchnia z kostki betonowej

Istniejąca nawierzchnia betonowa

Projektowane:

Projektowane pobocza gruntowe

Projektowana ścieżka pieszo - rowerowa o nawierzchni bitumicznej

Projektowane zjazdy publiczne o naw. bitumicznej

Projektowane zjazdy z kruszywa naturalnego fr. 0/31,50mm

Projektowany krawężnik drogowy betonowy 15 x 30 (wystający)

Projektowany krawężnik betonowy najazdowy

Projektowane obrzeże betonowe 8 x 30cm

Projektowane obrzeże betonowe 8 x 30cm wtopione

Projektowany chodnik z kostki betonowej

Projektowane zjazdy z kostki betonowej

Projektowane rowy otwarte

Projektowane poszerzenie jezdni

Projektowane zatoki autobusowe o nawierzchni bitumicznej

Oświadczam, że treść mapy na której wykonano niniejszy projekt jest identyczna z treścią mapy dla projektowych wydanej przez Ośrodek Dokumentacji Geodezyjnej i Kartograficznej Starostwa Powiatowego w Wyszowie, przyjętej do zasobu pod numerem 253.424.042; 253.424.043; 253.424.044; 253.424.084; 253.424.091; 253.424.083; 253.424.132 dn. 08.11.2013r. załączanej do dokumentacji projektowej

Km 0+000,00
POCZĄTEK OPRACOWANIA
(Granica robót)

Jednostka projektująca:		"DIM Projekt" P.P.W. Drogi i Mostów Leszek Chmielewski 07-410 Ostrołęka ul. J. Wybickiego 20 kom. 0608-358-877 NIP 758-146-34-54 Regon 550744766	
Investor:	Gmina Długosiodło, ul. Kościuszki 2, 07-210 Długosiodło	Branża:	Drogowa
Nazwa obiektu:	Ścieżka pieszo - rowerowa i chodnik	Stadium:	P. B.
Lokalizacja:	Droga gminna nr 440206W na odcinku Dalekie - Jaszczuły	Skala:	1:500
Temat:	Budowa ścieżki pieszo - rowerowej i chodnika przy drodze gminnej nr 440206W na odcinku Dalekie - Jaszczuły	Data:	grudzień 2013 r.
Nazwa rysunku:	Projekt zagospodarowania terenu	rys. nr:	2.1
ZESPÓŁ PROJEKTOWY			
Funkcja	Imię i nazwisko	Nr uprawnień	Podpis
b. drogowa projektant	mgr inż. Leszek Chmielewski	6694/Os	
asystent proj.	Przemysław Leńcicki		