


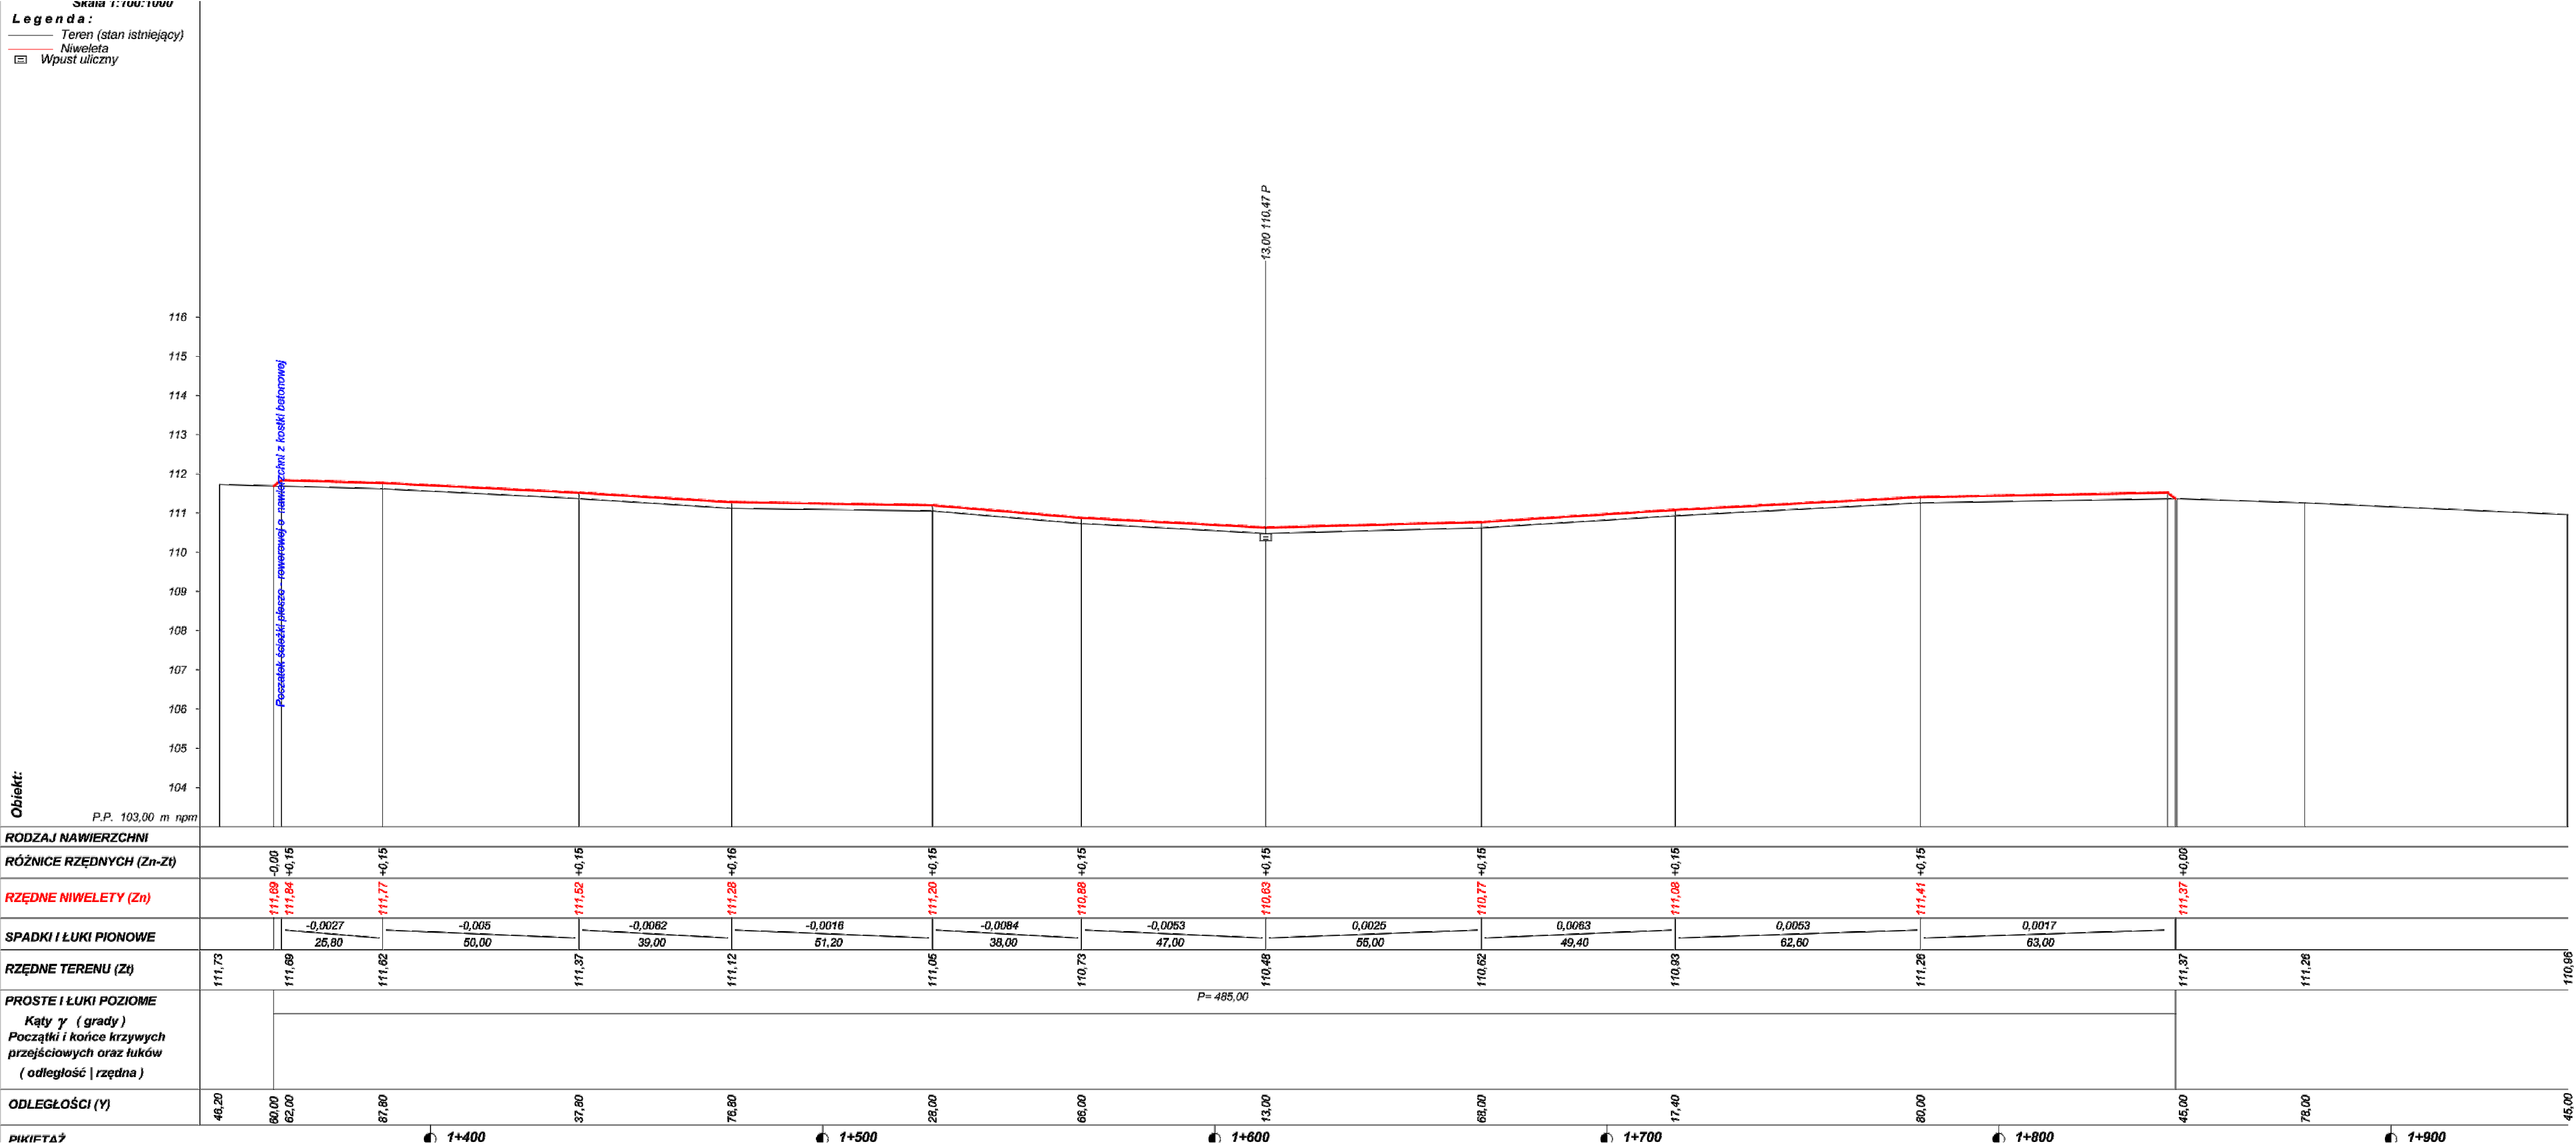

Jednostka projektująca: "DiM Projekt" P.P.W. Dróg i Mostów Leszek Chmielewski 07 -410 Ostrołęka ul. J. Wybickiego 20 kom. 0608-358-877 NIP 758-146-34-54 Regon 550744766			
Inwestor:	Gmina Długosiodło ul. Kościuszki 2, 07-210 Długosiodło	Branża:	Drogowa
Nazwa obiektu:	Ścieżka pieszo - rowerowa i chodnik	Stadium:	P.B.
Lokalizacja:	Droga gminna nr 440206W na odcinku Dalekie - Jaszczuły	Skala:	1:100:1000
Temat:	Budowa ścieżki pieszo - rowerowej i chodnika przy drodze nr 440206W na odcinku Dalekie - Jaszczuły	Data:	grudzień 2013 r.
Nazwa rysunku:	PROFIL PODŁUŻNY NA KRAWĘŻNIKU WYSTAJĄCYM	rys. nr:	5
ZESPÓŁ PROJEKTOWY			
Funkcja	Imię i nazwisko	Nr uprawnień	Podpis
b. drogowa projektant	mgr inż. Leszek Chmielewski	66/94/Os	
asystent proj.	Przemysław Leończyk		