


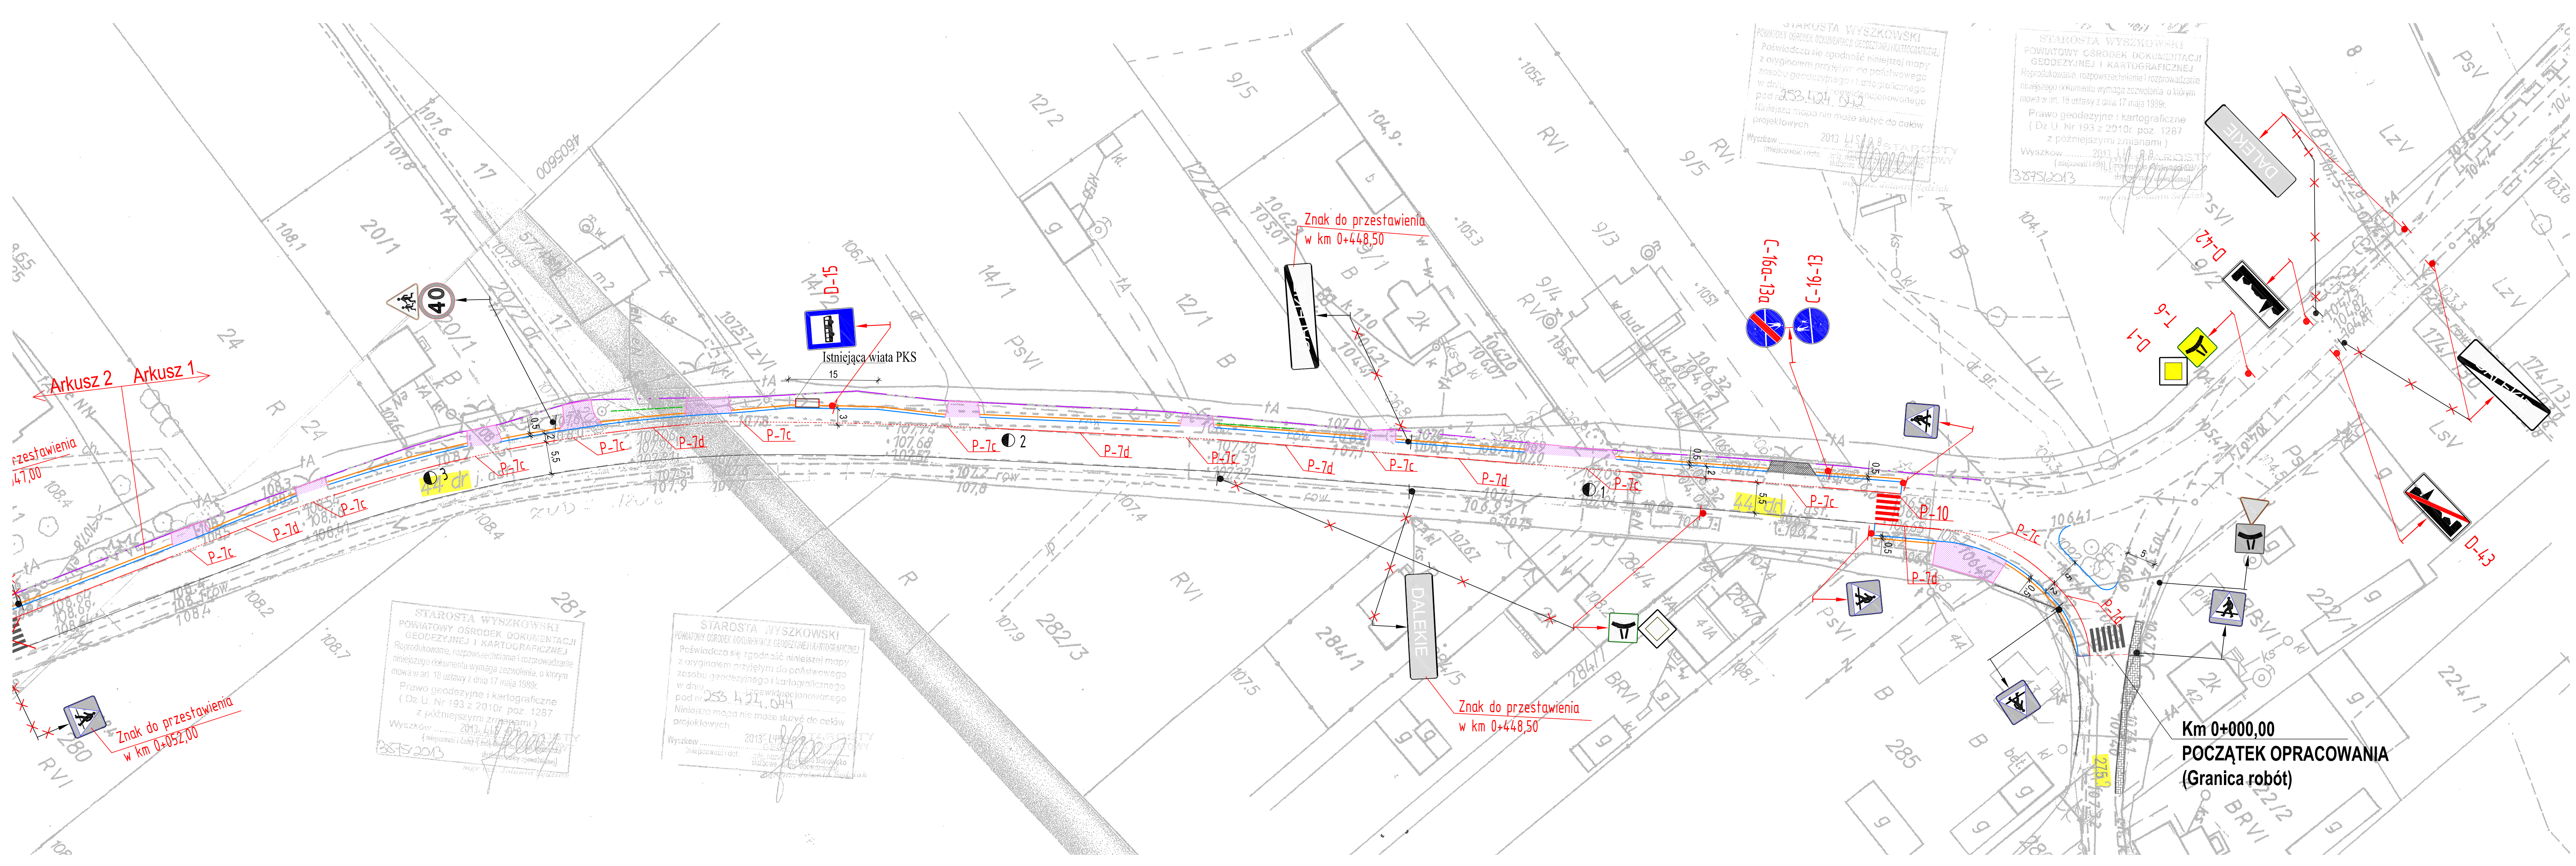

- Legenda:**
- Istniejące:**
- Istniejąca granica pasa drogowego
 - Numer dzialek objętych opracowaniem
 - Istniejący krawężnik betonowy
 - Istniejąca nawierzchnia z kostki betonowej
 - Istniejąca nawierzchnia betonowa
 - Istniejące oznakowanie pionowe do przestawienia
 - Istniejące oznakowanie pionowe
 - Istniejące oznakowanie poziome
 - Istniejące oznakowanie poziome do usunięcia
- Projektowane:**
- Projektowane pobocza gruntowe
 - Projektowane zjazdy publiczne o naw. bitumicznej
 - Projektowane zjazdy z kruszywa naturalnego fr. 0/31,50mm
 - Projektowany krawężnik drogowy betonowy 15 x 30 (wystający)
 - Projektowany krawężnik betonowy najazdowy
 - Projektowane obrzeże betonowe 8 x 30cm
 - Projektowane obrzeże betonowe 8 x 30cm wtopione
 - Projektowany chodnik z kostki betonowej
 - Projektowane zjazdy z kostki betonowej
 - Projektowane rowy otwarte
 - Projektowane oznakowanie pionowe
 - Projektowane oznakowanie poziome

Jednostka projektująca: "DIM Projekt" P.P.W. Drog i Mostów Leszek Chmielewski 07-410 Ostrołęka ul. J. Wybickiego 20 kom. 0608-358-877 NIP 758-146-34-54 Regon 550744766			
Investor:	Gmina Długosiodło, ul. Kościuski 2, 07-210 Długosiodło	Branża:	Inż. ruchu
Nazwa obiektu:	Ścieżka pieszo - rowerowa i chodnik	Stadium:	P. S.O.R
Lokalizacja:	Droga gminna nr 440206W na odcinku Dalekie - Jaszczuły	Skala:	1:500
Temat:	Budowa ścieżki pieszo - rowerowej i chodnika przy drodze gminnej nr 440206W na odcinku Dalekie - Jaszczuły	Data:	grudzień 2013 r.
Nazwa rysunku:	PLAN SYTUACYJNY OZNAKOWANIA	rys. nr:	2.1
ZESPÓŁ PROJEKTOWY			
Funkcja	Imię i nazwisko	Nr uprawnień	Podpis
b. drogowa projektant	mgr inż. Leszek Chmielewski	66/94/Os	