
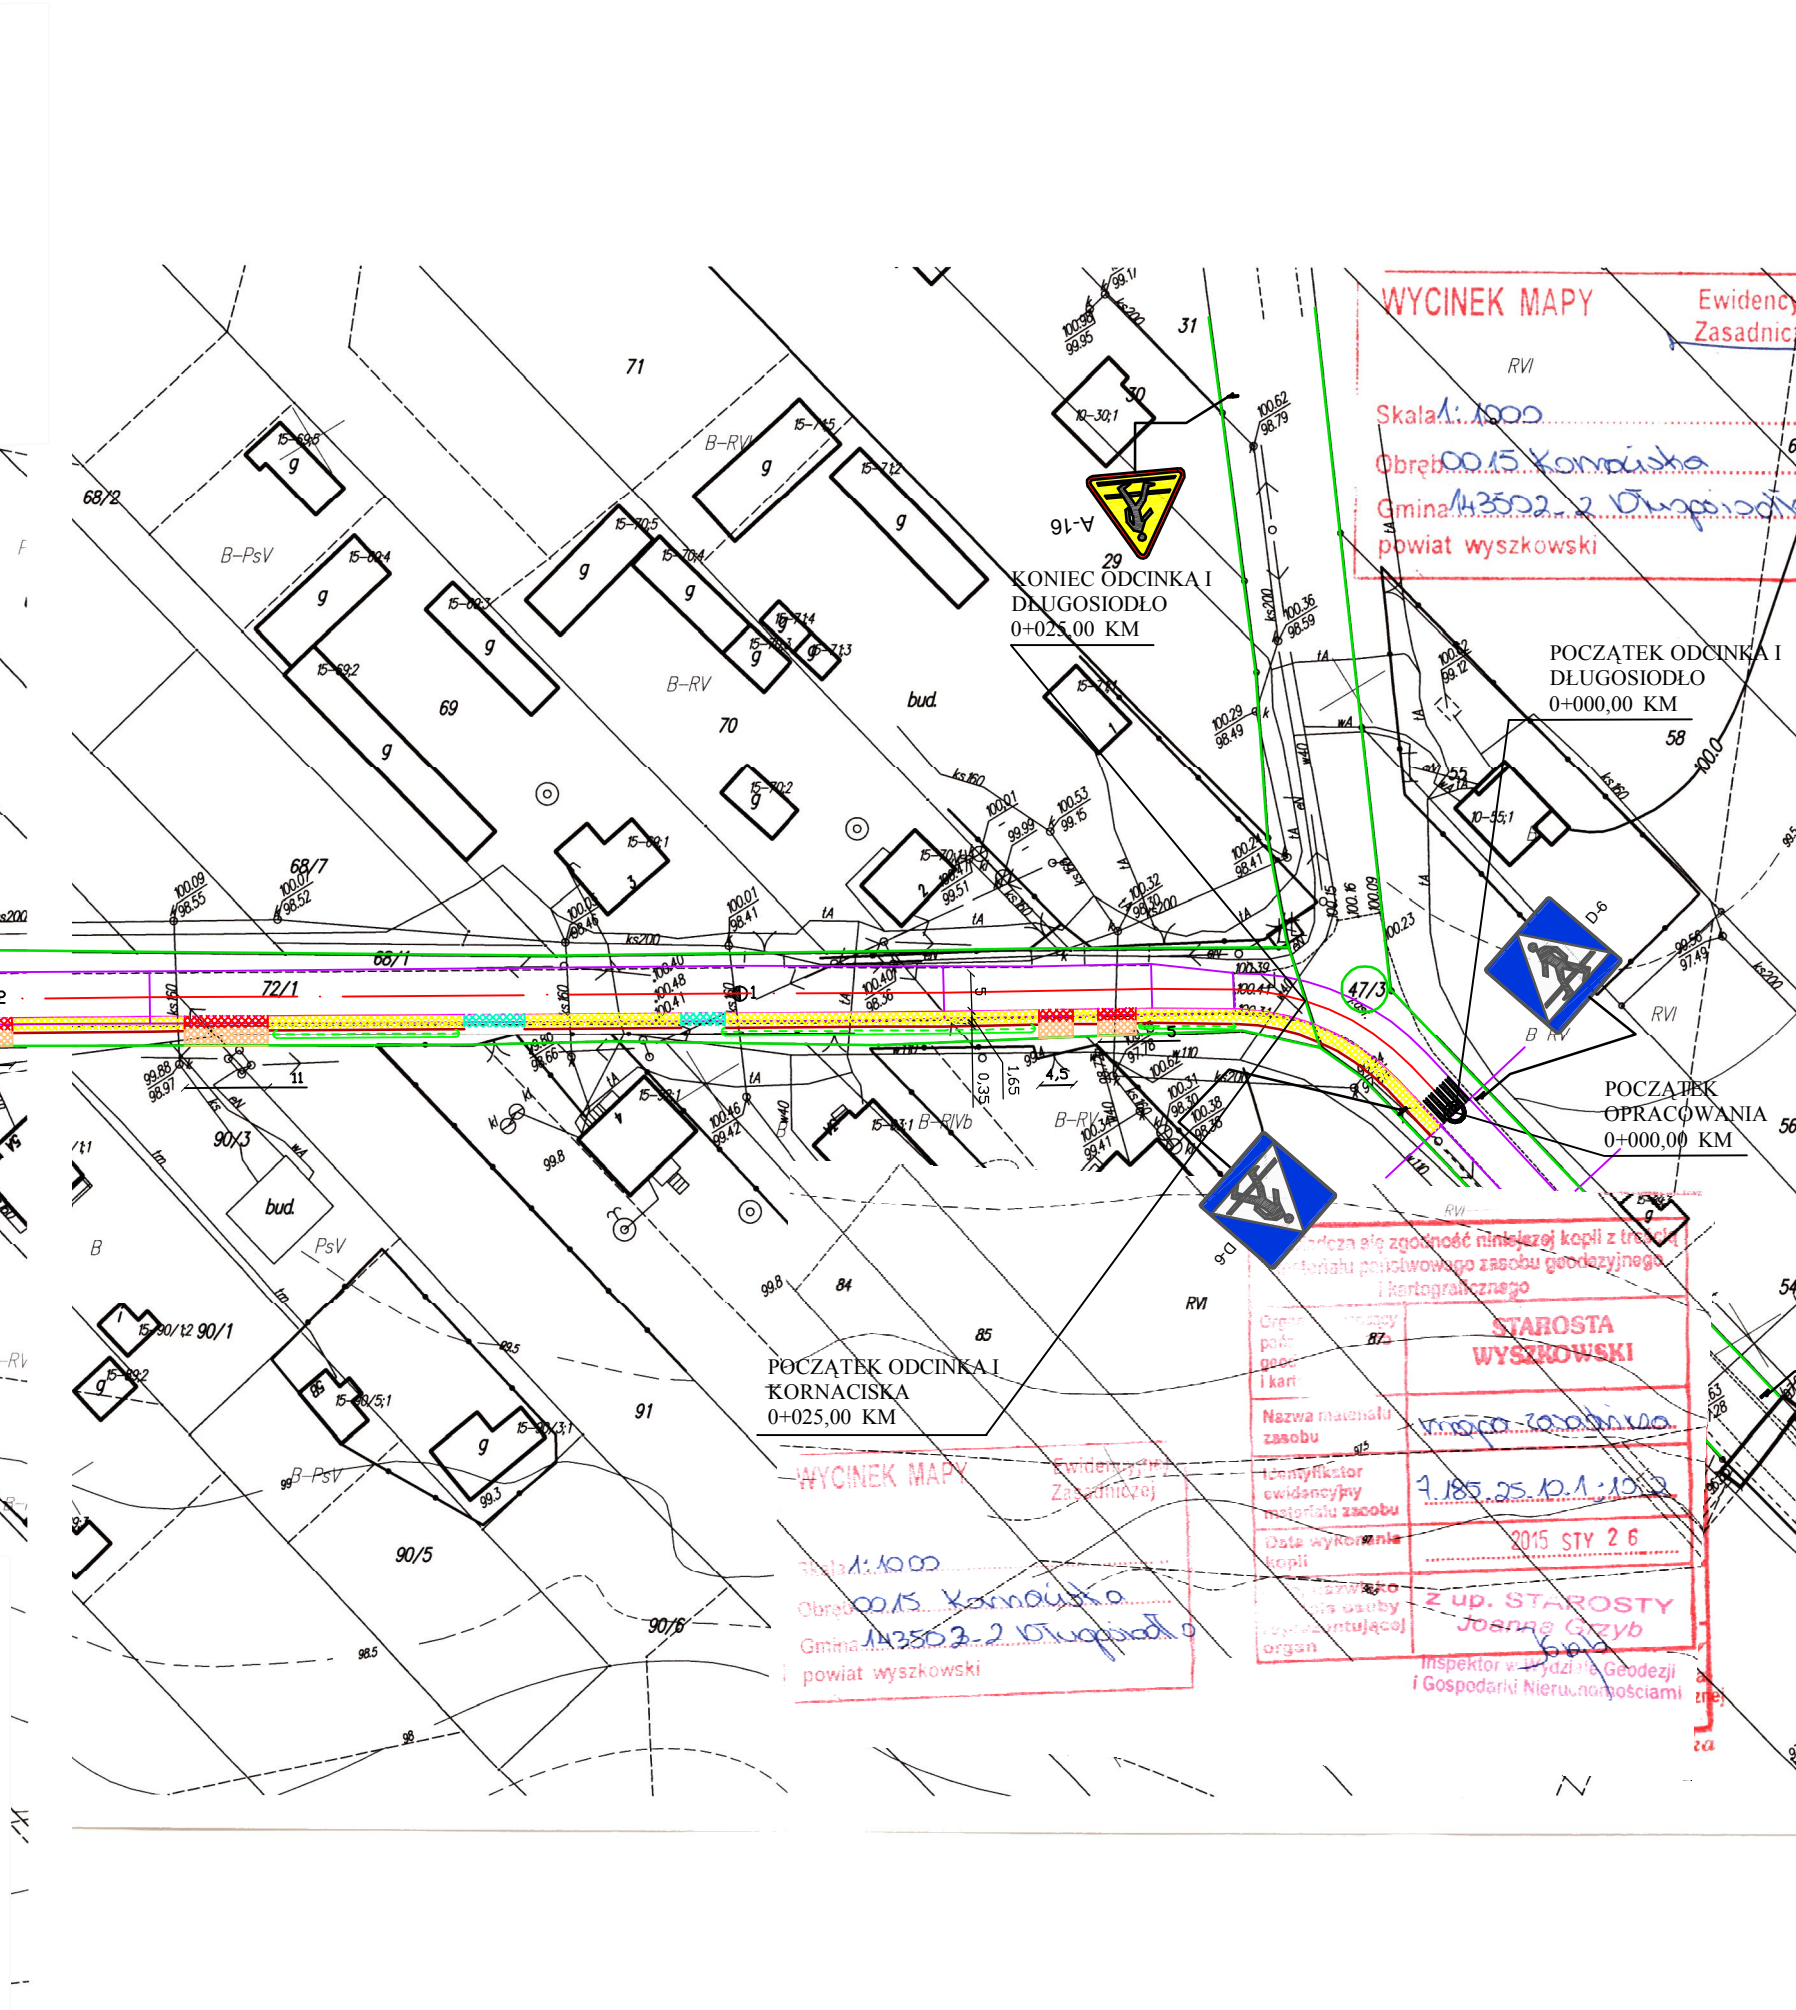


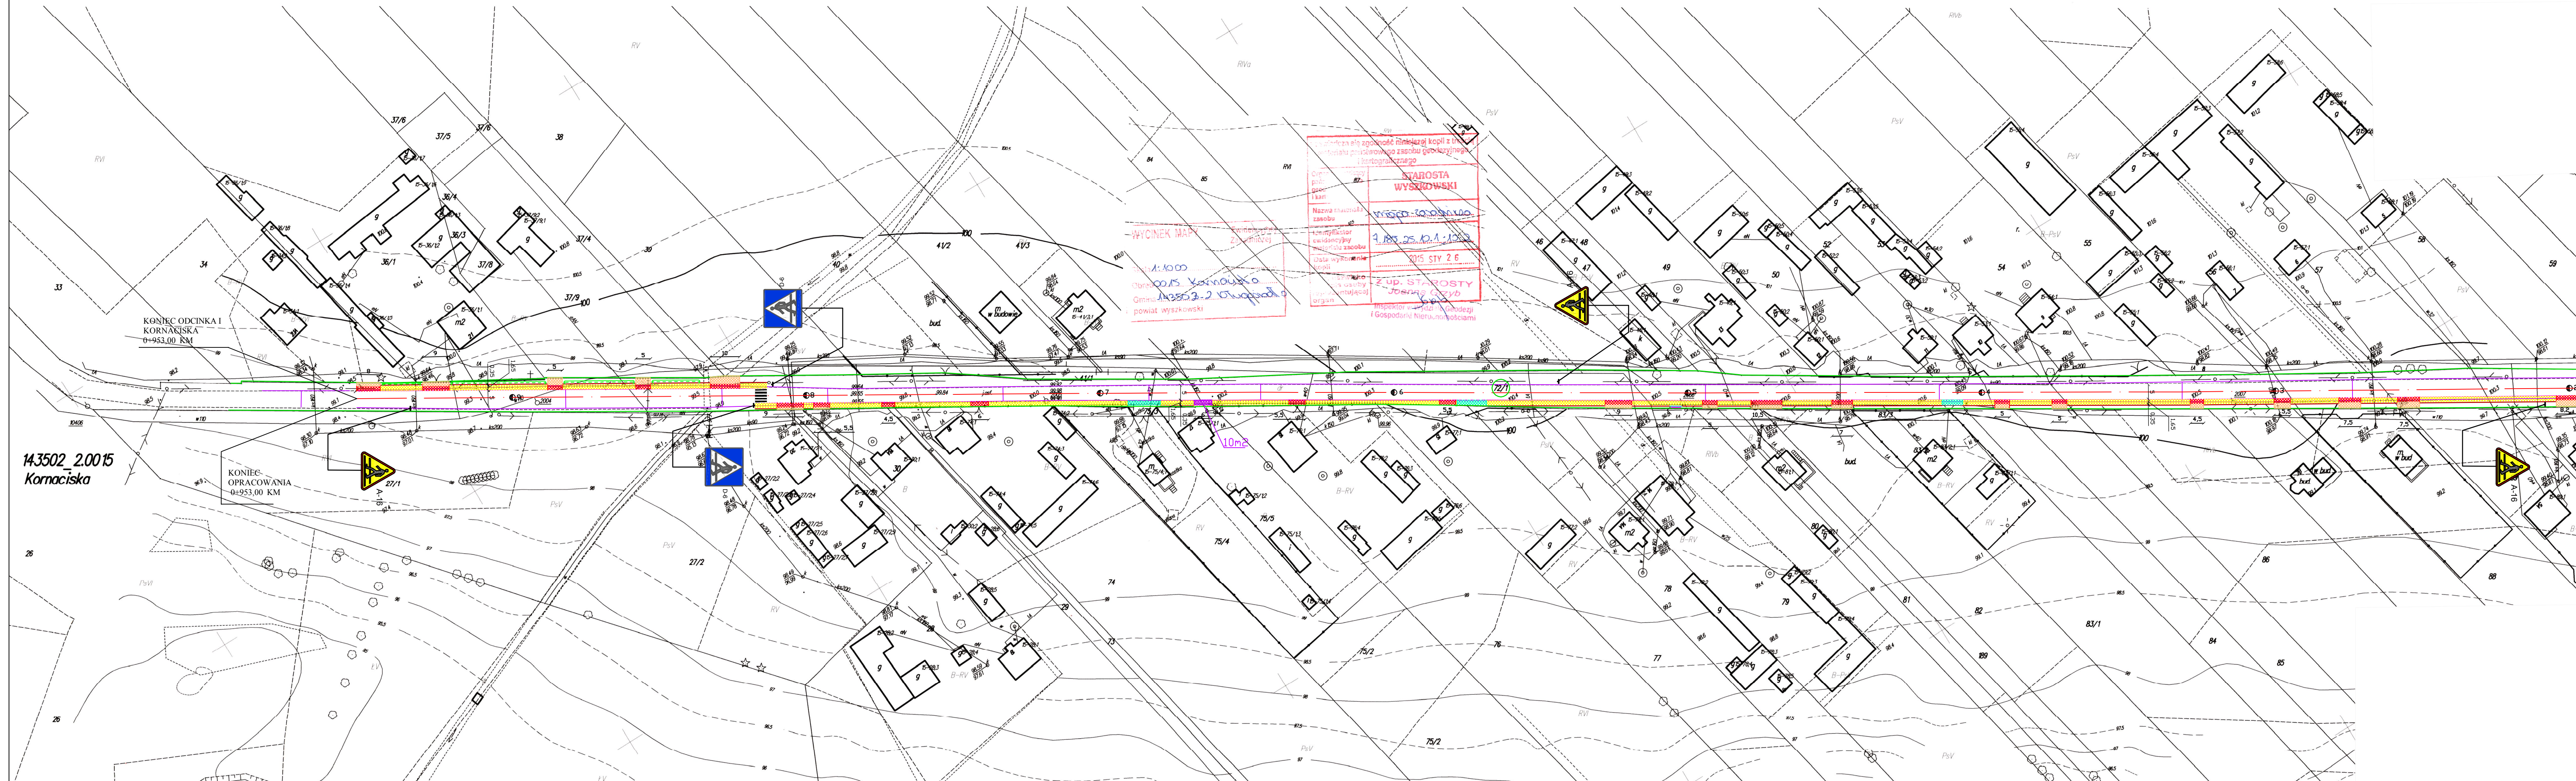

LEGENDA

PROJEKTOWANE

- Nawierzchnia bitumiczna chodnika
- Nawierzchnia bitumiczna przejazdu przez chodnik
- Nawierzchnia utwardzenia kruszywem przejazdu za chodnikiem
- Krawędź istniejącej jezdni o nawierzchni bitumicznej
- Krawędź zewnętrzna chodnika o nawierzchni bitumicznej
- Krawędź pobocza
- Lokalizacja istniejących rowów odwodnienia do odtworzenia
- Bariera ochronna typu olsztyńskiego dla pieszych
- Ścianka czołowa betonowa przepustu
- Projektowane oznakowanie poziome
- Projektowane oznakowanie pionowe

Jednostka projektująca: "DiM Projekt" P.P.W. Drogi i Mostów Leszek Chmielewski 07-410 Ostrołęka ul. J. Wybickiego 20 kom. 0608-35-88-77 NIP 758-146-34-54 Regon 550744766			
Investor:	GMINA DŁUGOSIÓŁO UL. KOSCIUSZKI 2 07-210 DŁUGOSIÓŁO	Branża:	DROGOWA
Obiekt:	CHODNIK	Stadium:	P.B.
Lokalizacja:	DROGA POWIATOWA NR 4403W W MSC. KORNACISKA NR DZ. 72/1, DŁUGOSIÓŁO NR DZ. 47/3	Skala:	1:1000
Temat:	PRZEBUDOWA CHODNIKA PRZY DRODZE POWIATOWEJ NR 4403W W MSC. KORNACISKA I DŁUGOSIÓŁO	Data:	10.02.2015 r.
Nazwa rysunku:	PROJEKT OZNAKOWANIA PIONOWEGO I POZIOMEGO	Rys nr:	4
ZESPÓŁ PROJEKTOWY			
Funkcja	Imię i nazwisko	Nr uprawnień	Podpis
projektant	mgr inż. Leszek Chmielewski	66/94/Os	