


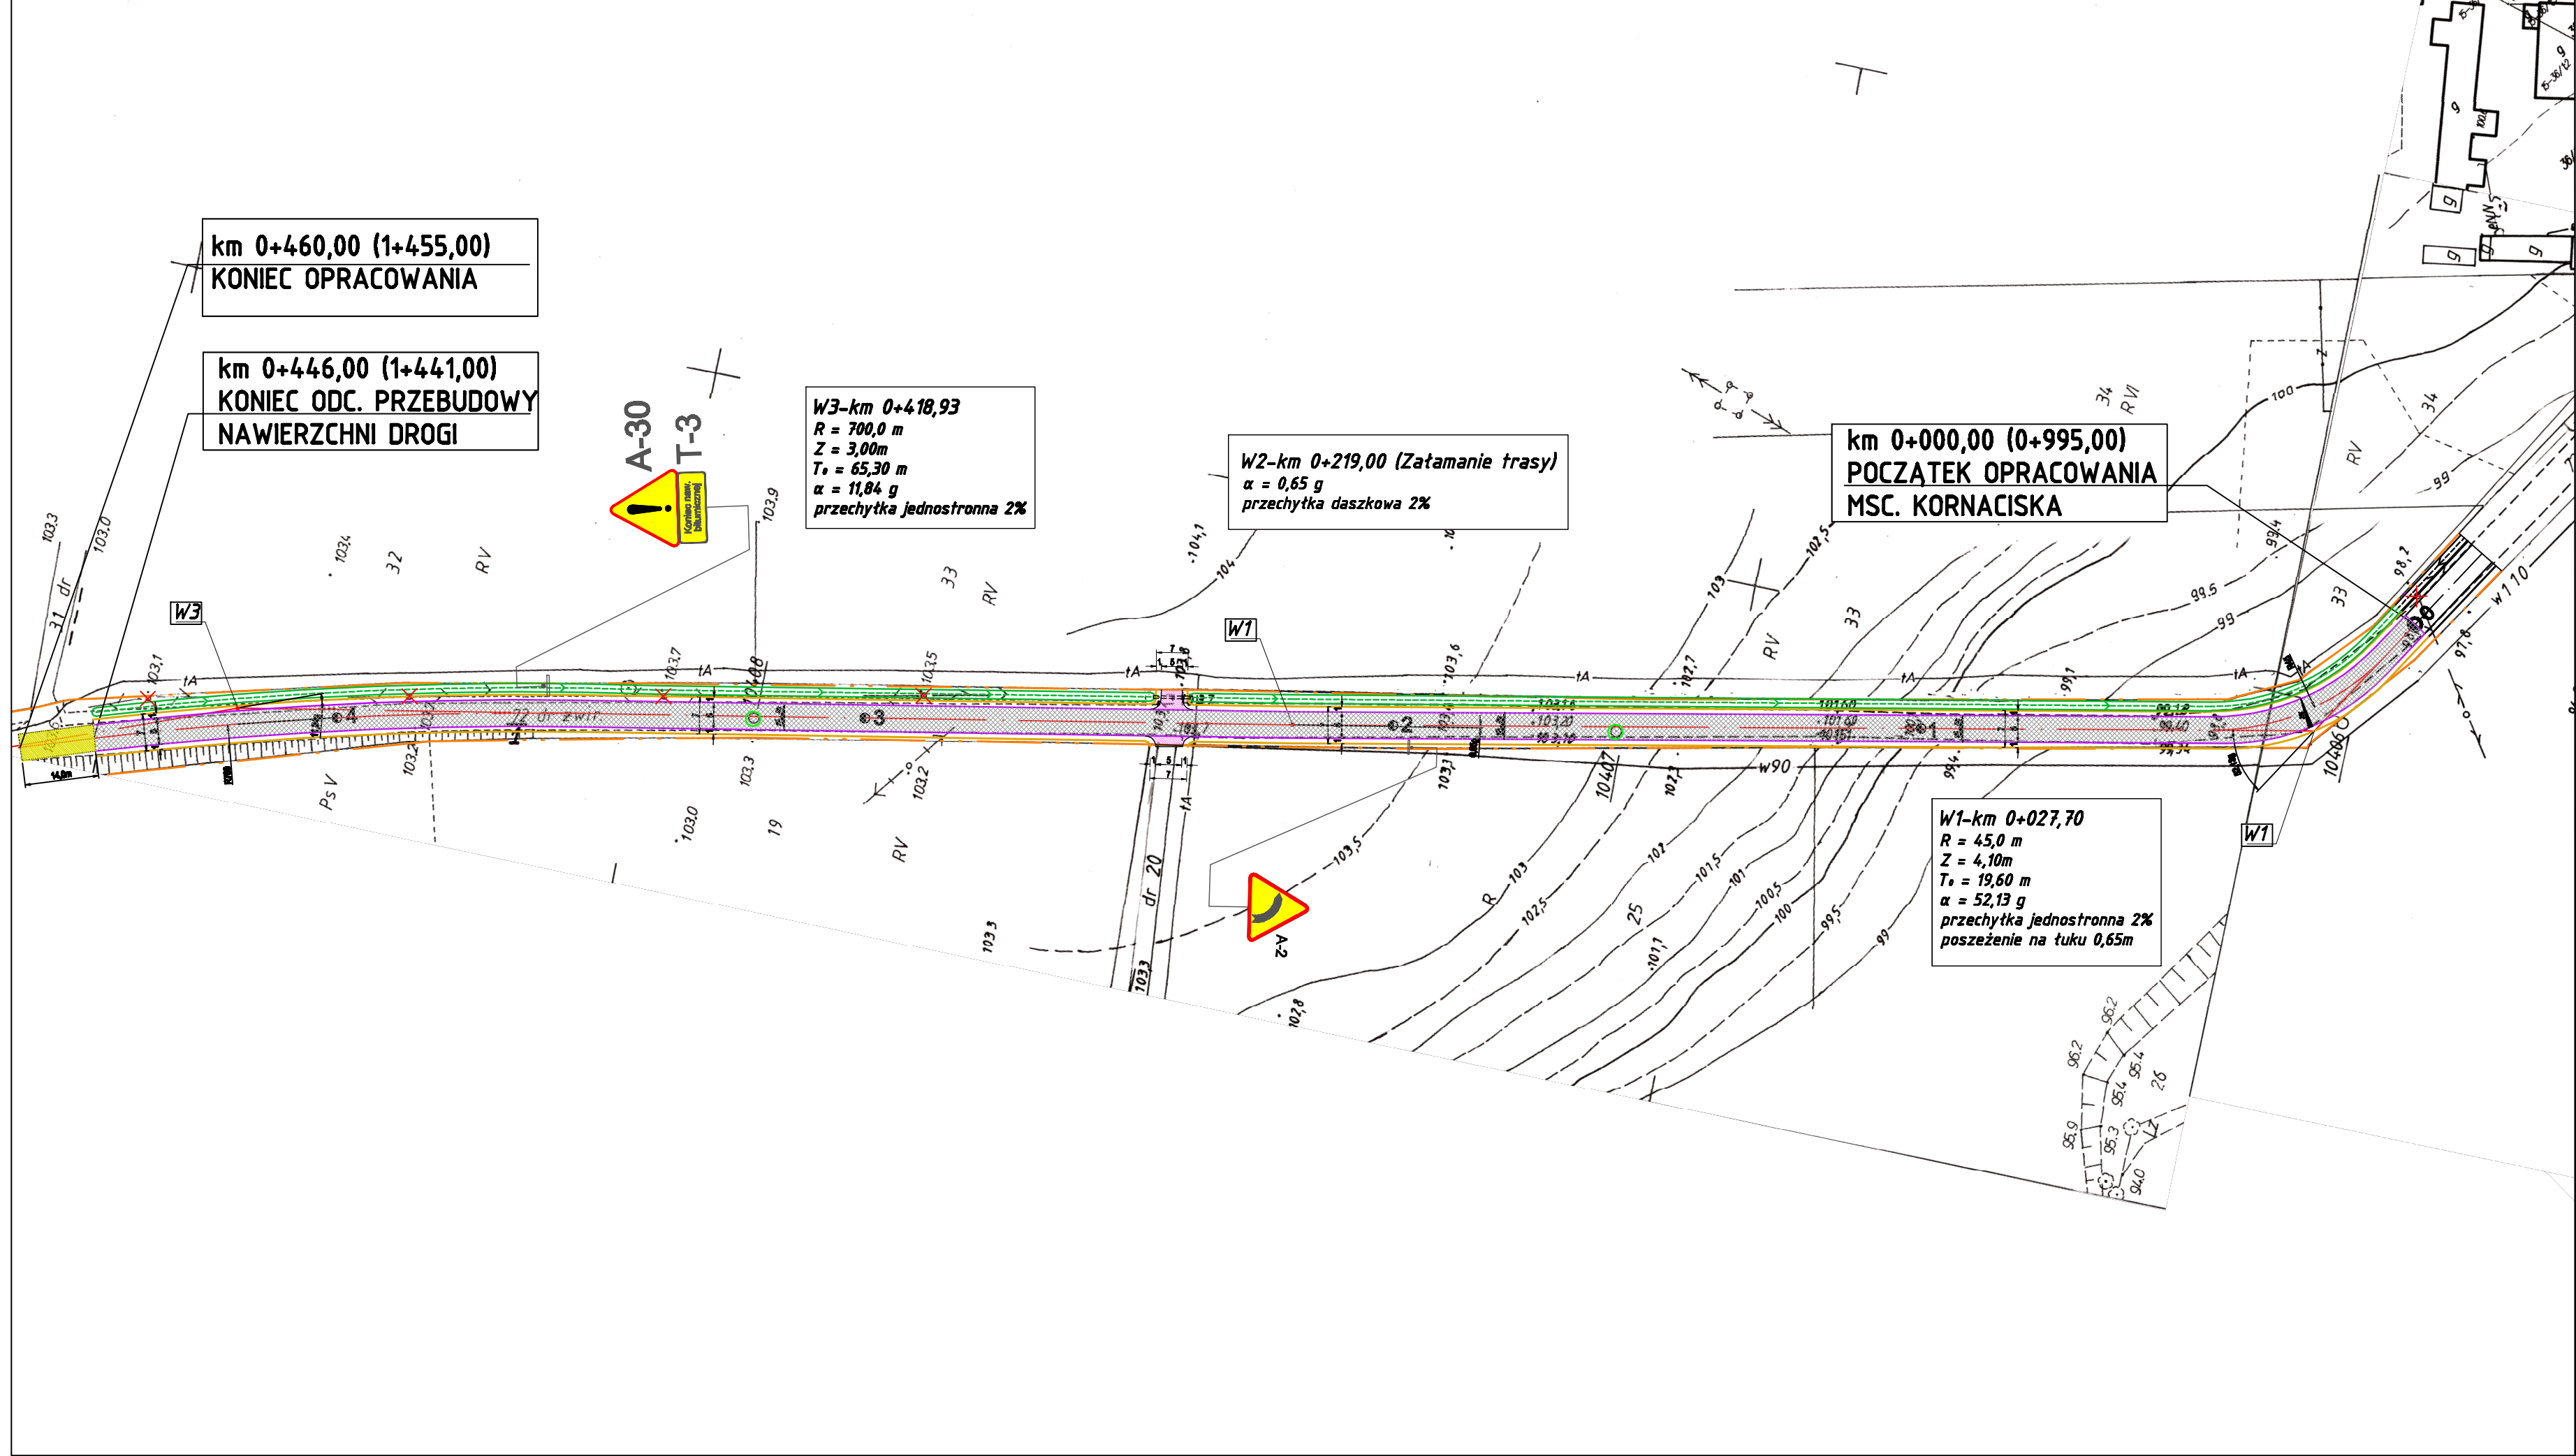

LEGENDA

PROJEKTOWANE

- Projektowana oś jezdni bitumicznej po przebudowie
- Projektowana nawierzchnia bitumiczna po przebudowie
- Projektowane utwardzenie istniejących zjazdów m. kr. naturalnego zagęszczanego mechanicznie
- Projektowane krawędzie utwardzenia poboczy m. kr. naturalnego
- Projektowane odtworzenie istniejącego rowu odwodnienia wzdłuż drogi
- Projektowana wymiana przepustu betonowego pod zjazdem na przepust z rury PP Ø400 L=7,0m
- Istniejące punkty osnowy geodezyjnej do odtworzenia
- Projektowana nawierzchnia odcinka przejściowego z m. kr. łamanego zag. mechanicznie
- Projektowane oznakowanie pionowe

ISTNIEJĄCE

- Numery działek pasa drogowego
- Granica pasa drogowego
- Nieistniejące słupy linii napowietrznej telefonicznej

Jednostka projektująca: "DiM Projekt" P.P.W. Dróg i Mostów Leszek Chmielewski 07-410 Ostrołęka ul. J.Wybickiego 20 kom. 0608-35-88-77 NIP 758-146-34-54 Regon 550744766			
Inwestor:	GMINA DŁUGOSIODŁO UL. KOŚCIUSZKI 2 07-210 DŁUGOSIODŁO	Branża:	DROGOWA
Obiekt:	PRZEBUDOWA NAWIERZCHNI DROGI	Stadium:	P.R.
Lokalizacja:	DROGA POWIATOWA NR 4403W W MSC. KORNACISKA NR DZ. 72/1	Skala:	1:1000
Temat:	PRZEBUDOWA NAWIERZCHNI DROGI POWIATOWEJ NR 4403W W MSC. KORNACISKA w Km 0+000,00 (0+995,00) - 0+460,00 (1+455,00)	Data:	23.02.2015 r.
Nazwa rysunku:	PROJEKT OZNAKOWANIA PIONOWEGO	Rys nr:	4
		Strona:	1
ZESPÓŁ PROJEKTOWY			
Funkcja	Imię i nazwisko	Nr uprawnień	Podpis
projektant	mgr inż. Leszek Chmielewski	66940s	