


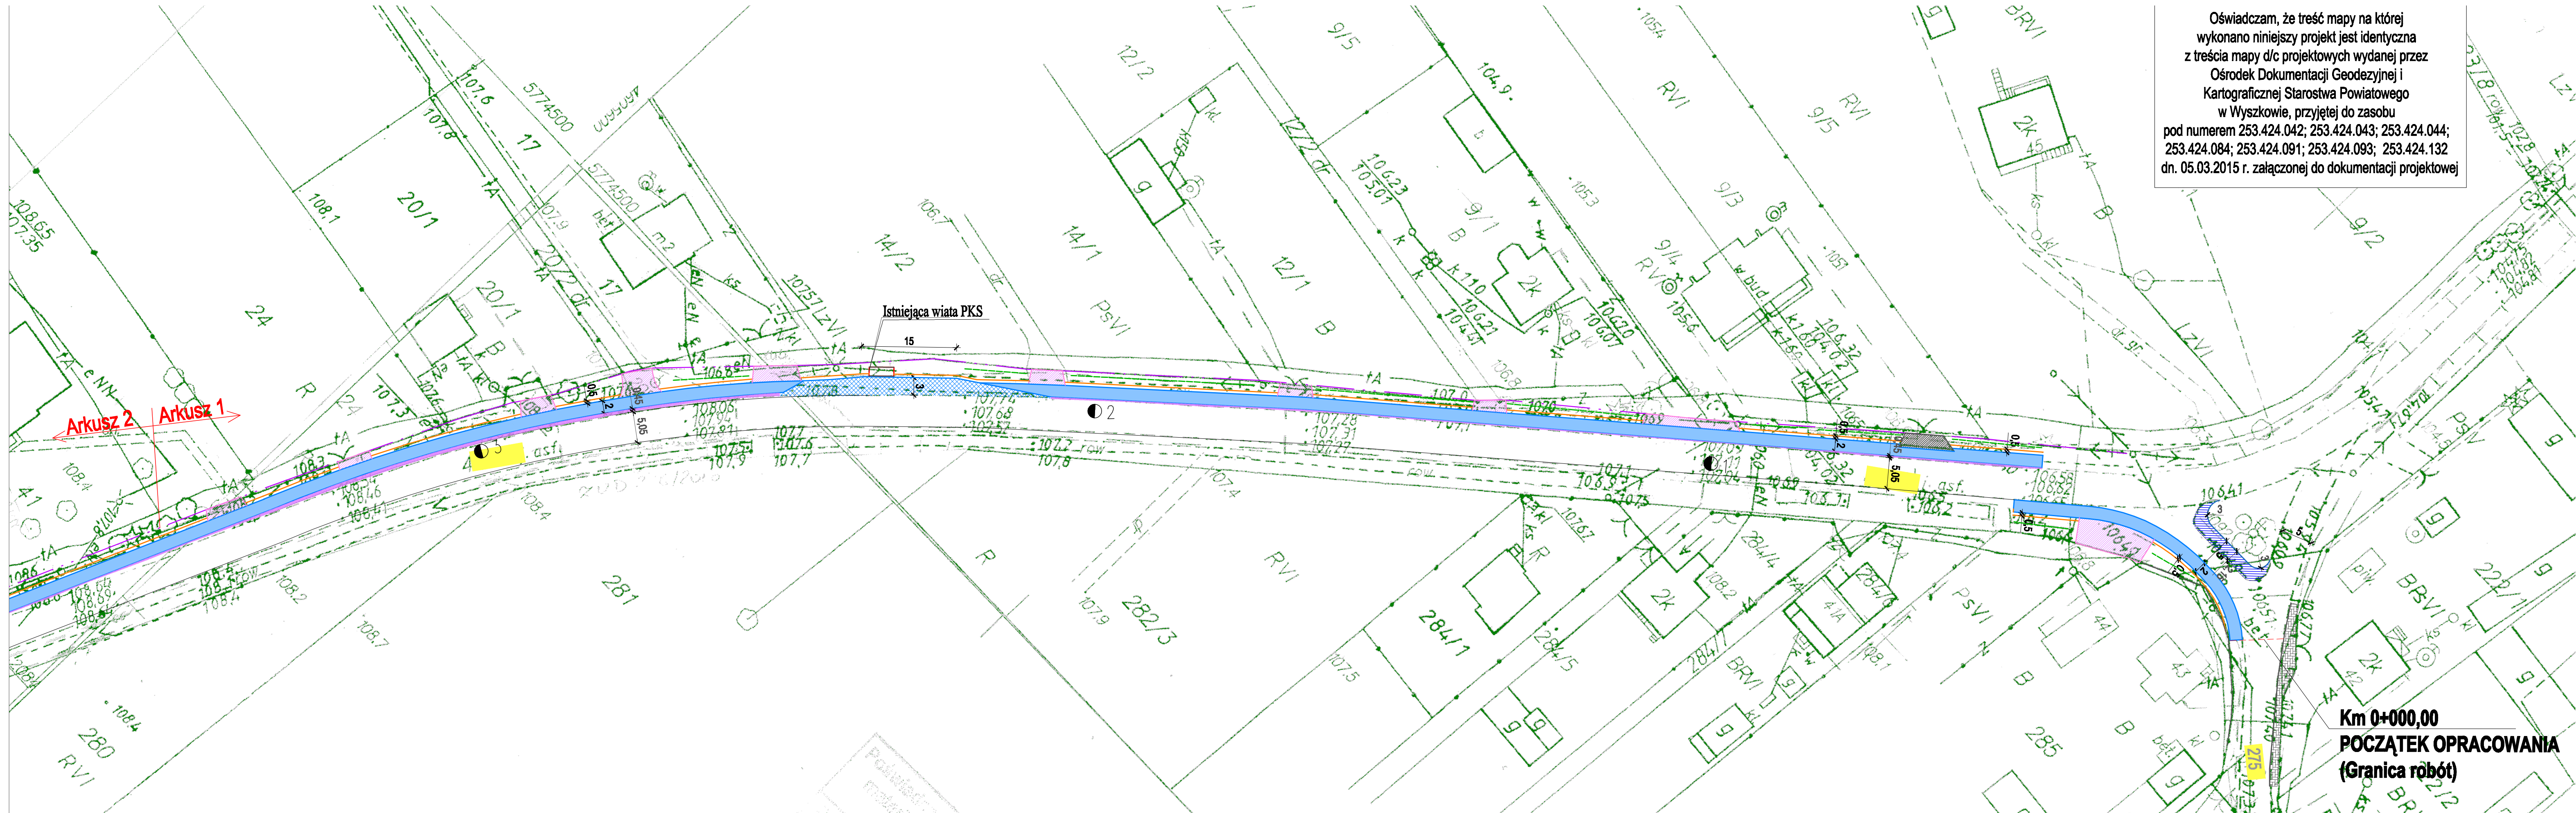

Oświadczam, że treść mapy na której wykonano niniejszy projekt jest identyczna z treścią mapy d/c projektowych wydanej przez Ośrodek Dokumentacji Geodezyjnej i Kartograficznej Starostwa Powiatowego w Wyszkowie, przyjętej do zasobu pod numerem 253.424.042; 253.424.043; 253.424.044; 253.424.084; 253.424.091; 253.424.093; 253.424.132 dn. 05.03.2015 r. załączonej do dokumentacji projektowej

Legenda:

Istniejące:

- Istniejąca granica pasa drogowego
- Numerzy działek objętych opracowaniem
- Istniejący krawężnik betonowy
- Istniejąca nawierzchnia z kostki betonowej
- Istniejąca nawierzchnia betonowa

Projektowane:

- Projektowane pobocza z kr. naturalnego
- Projektowana ścieżka pieszko - rowerowa o nawierzchni bitumicznej
- Projektowane zjazdy publiczne o naw. bitumicznej
- Projektowane utwardzenie zjazdu z kruszywa łamanego fr. 0/31,50mm
- Projektowany krawężnik drogowy betonowy 15 x 30 (wystający)
- Projektowany krawężnik betonowy najazdowy
- Projektowane obrzeże betonowe 8 x 30cm
- Projektowane obrzeże betonowe 8 x 30cm wtopione
- Projektowany chodnik z kostki betonowej
- Projektowane zjazdy z kostki betonowej
- Projektowane odwodnienie rowów drogowych i istniejących
- Projektowane pobocza z m. kr. łamanego
- Projektowane poszerzenie jezdni nawierzchni bitumiczna
- Projektowane nawierzchnia bitumiczna w miejscach zatrzymywania się autobusów

Jednostka projektująca: "DİM Projekt" P.P.W. Drog i Mostów Łoszek Chmielowski 07-410 Olszówka ul. 1. Wyzńskiego 20 km. 0608-358-877 NIP 738-146-34-34 Regon 350744766			
Inwestor:	Gmina Długosiodło, ul. Kościuszki 2, 07-210 Długosiodło	Recepcja:	Drogi
Nazwa obiektu:	Ścieżka pieszko - rowerowa i chodnik	Status:	P. B.
Lokalizacja:	Droga gminna nr 440266W na odcinku Dąbki - Januszki	Skala:	1:500
Temat:	Przebudowa ścieżki pieszko - rowerowej i chodnika przy drodze gminnej nr 440266W na odcinku Dąbki - Januszki	Data:	16.03.2015 r.
Nazwa rysunku:	Projekt zagospodarowania terenu	rys. nr:	2.1
ZESPÓŁ PROJEKTOWY			
Funkcja	Imię i nazwisko	Nr uprawnień	Podpis
h. drogi projektant	mgr inż. Łoszek Chmielowski	6694/Os	
wykon. proj.			