


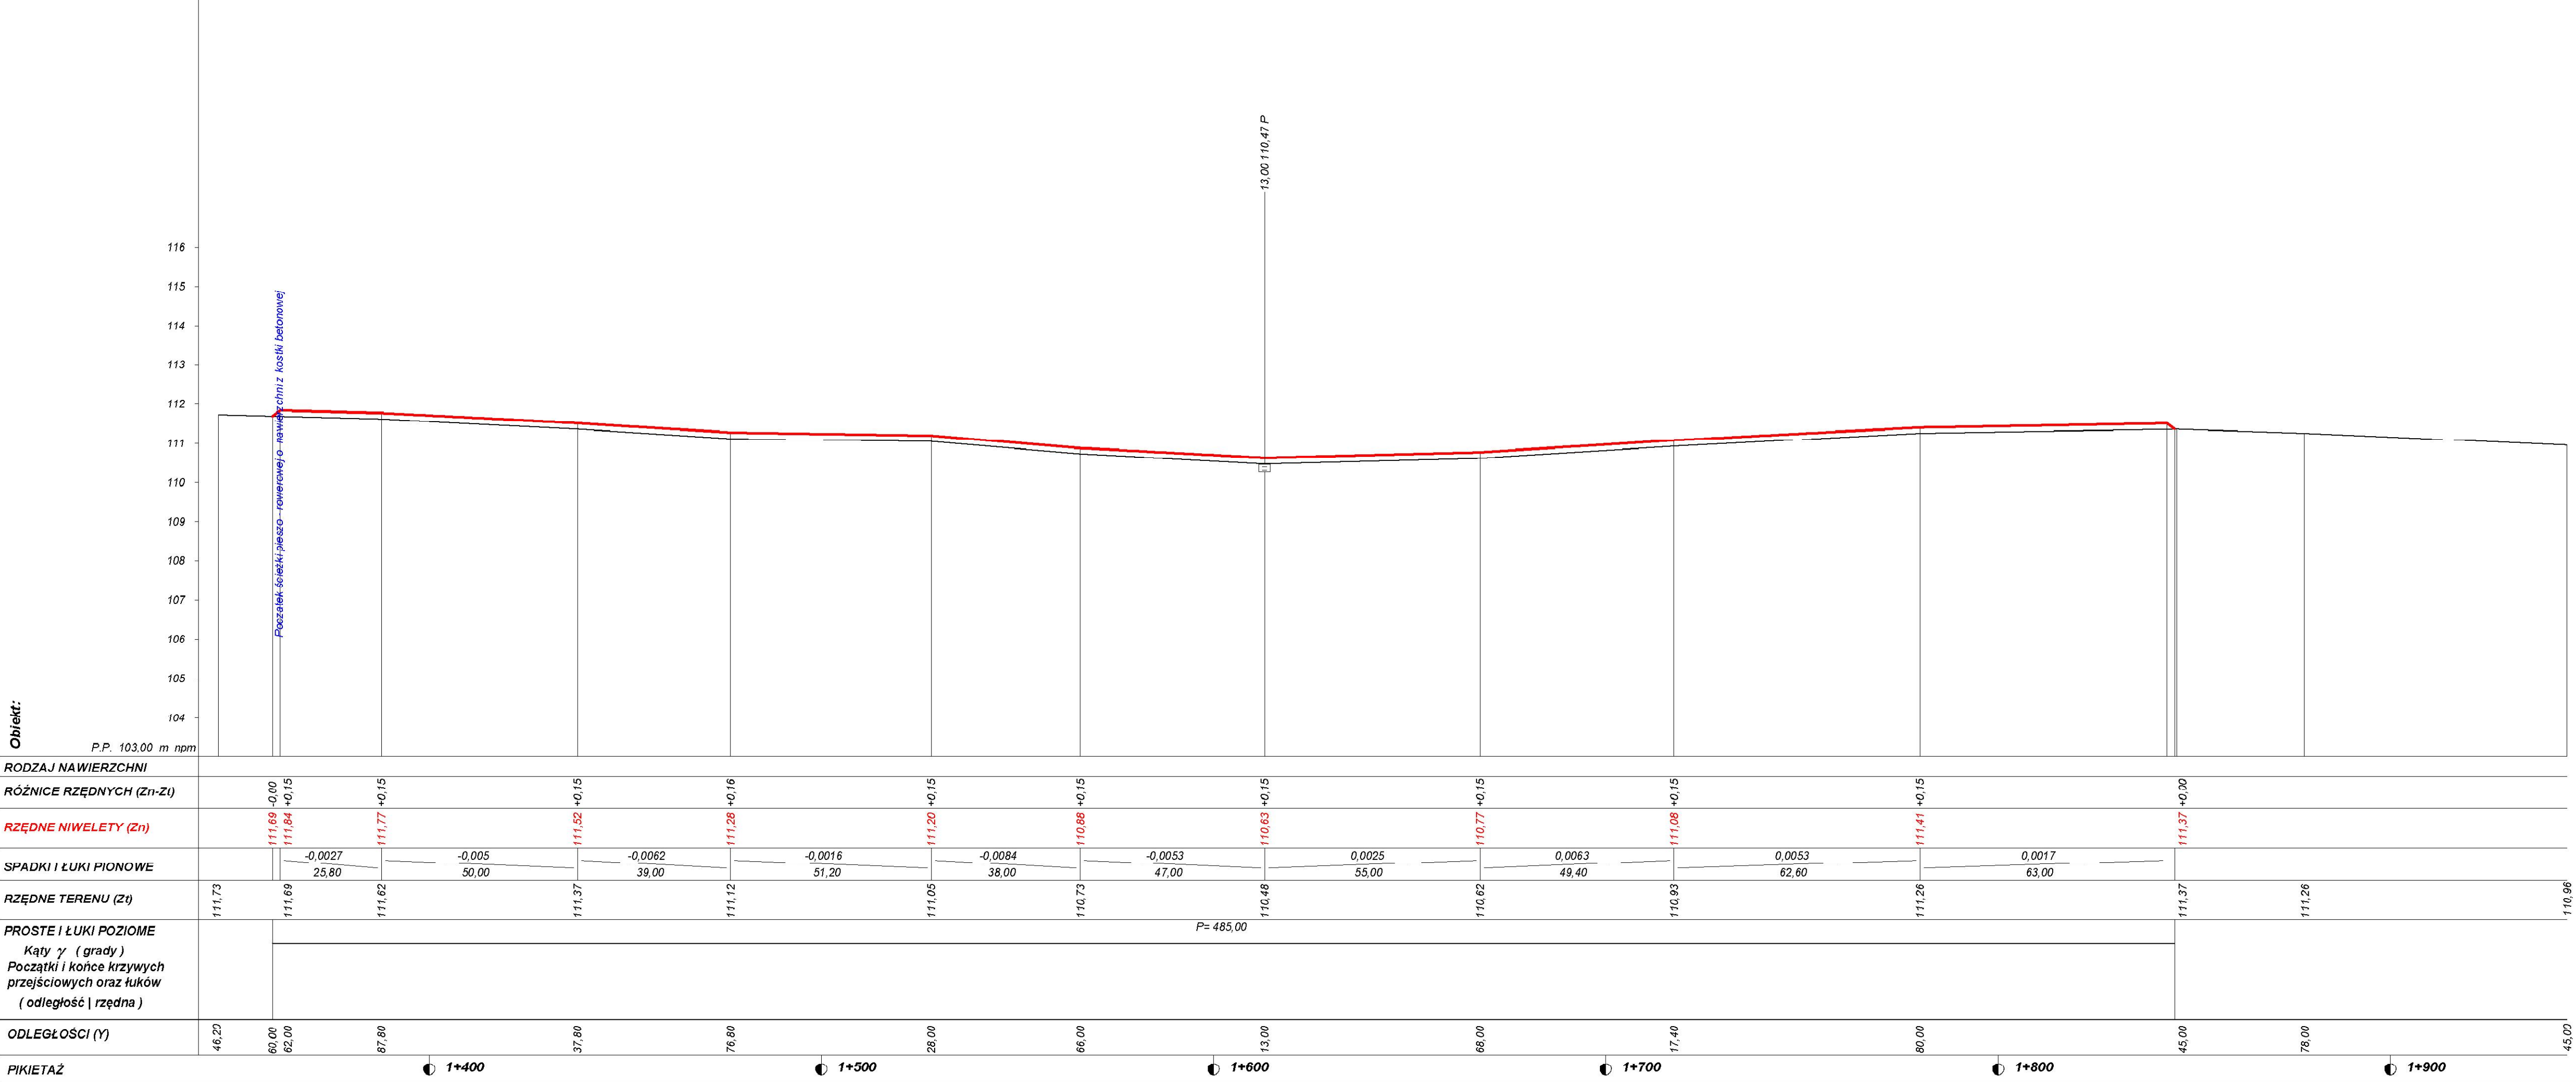

Jednostka projektująca: "DİM Projekt" P.P.W. Dróg i Mostów Leszek Chmielewski 07-410 Ostrołęka ul. J. Wybickiego 20 kom. 0608-358-877 NIP 758-146-94-54 Regon 530744766			
Inwestor:	Gmina Długosiadło, ul. Kościuszki 2, 07-210 Długosiadło	Branża:	Drogowa
Nazwa obiektu:	Ścieżka pieszo - rowerowa i chodnik	Stadium:	P.B.
Lokalizacja:	Droga gminna nr 440206W na odcinku Dalekie - Jaszczuły	Skala:	1:100:1000
Temat:	Przebudowa ścieżki pieszo - rowerowej i chodnika przy drodze gminnej nr 440206W na odcinku Dalekie - Jaszczuły	Data:	16.03.2015 r.
Nazwa rysunku:	PROFIL PODŁUŻNY NA KRAWĘŻNIKU WYSTAJĄCYM	rys. nr:	5
ZESPÓŁ PROJEKTOWY			
Funkcja	Imię i nazwisko	Nr uprawnień	Podpis
b. drogowa projektant	mgr inż. Leszek Chmielewski	6694/0s	
asystent proj.			