


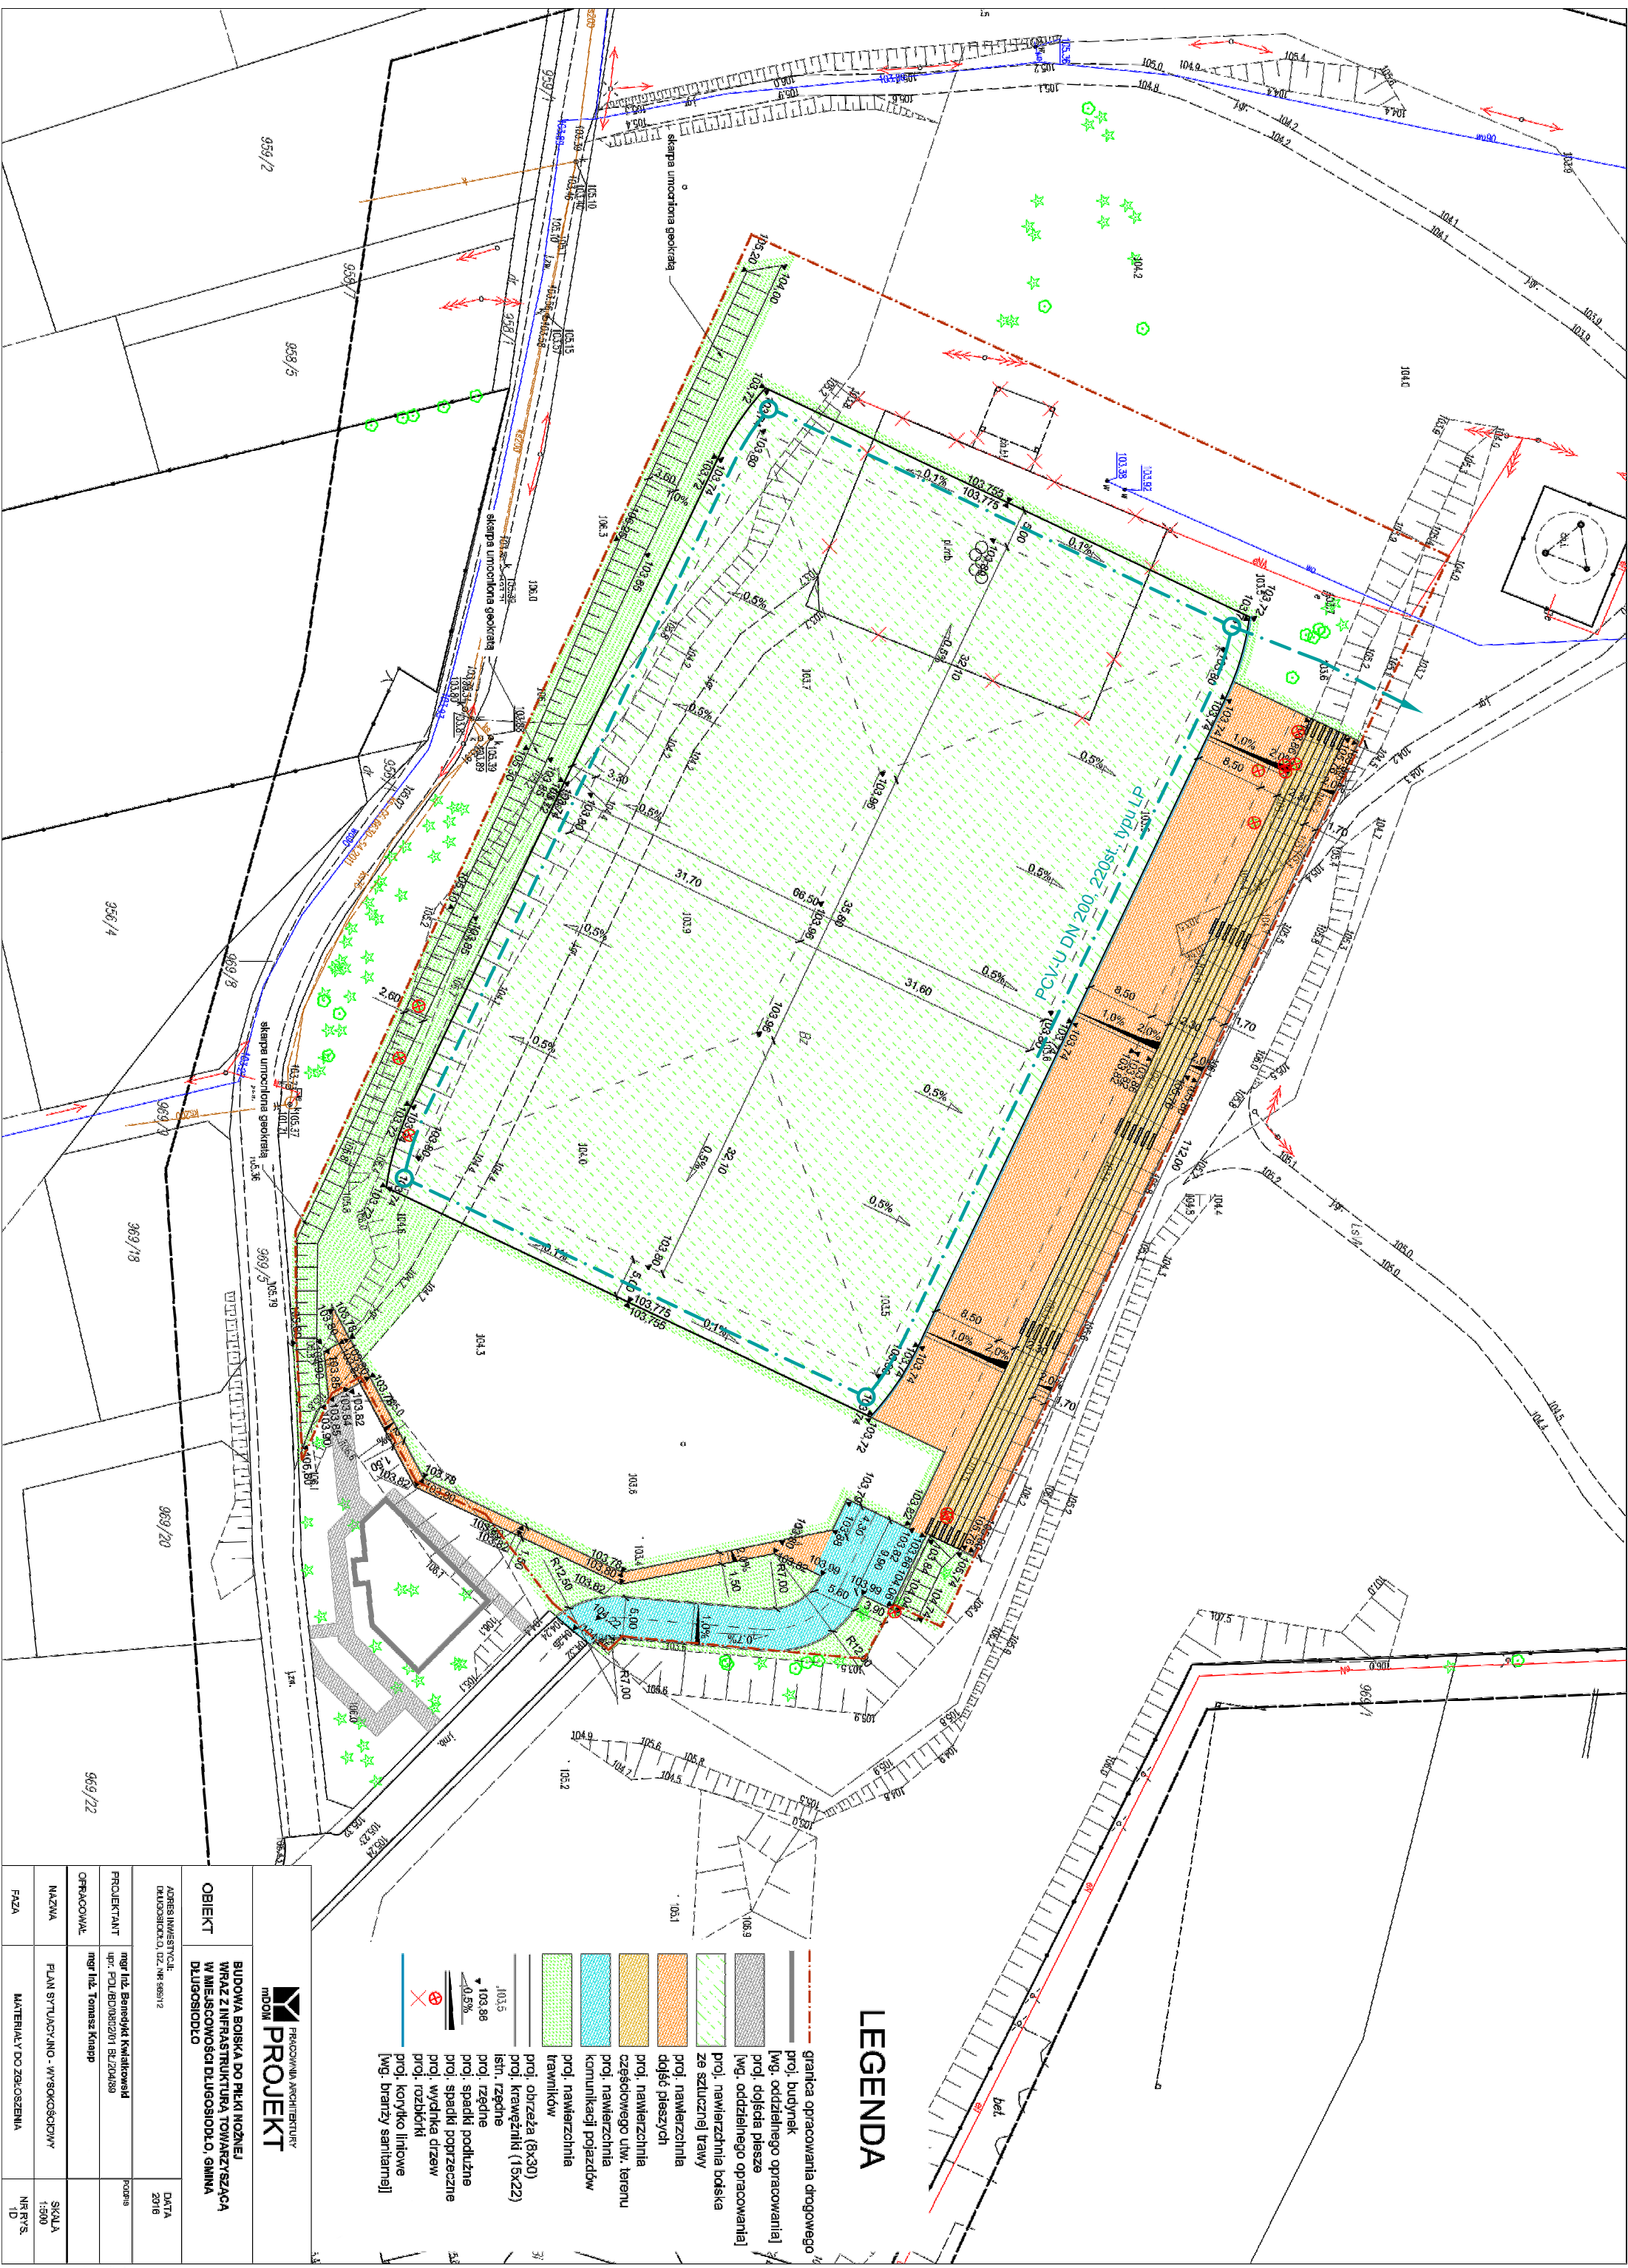

OBJEKT	BUDOWA BOISKA DO PIŁKI NOŻNEJ WRAZ Z INFRASTRUKTURĄ TOWARZYSZĄCĄ W MIEJSCOWOŚCI DŁUGOSIÓDŁO, GMINA DŁUGOSIÓDŁO	
	ADRES INWESTYCJI: DŁUGOSIÓDŁO, DZ. NR 555/12	DATA 2016
PROJEKTANT	mgr inż. Benedykt Kwiatkowski ul. P.ŁUBOWICZÓW 18/204/589	podpis
OPRACOWAŁ	mgr inż. Tomasz Knap	
MAZNA	PLAN STYLACZYNO - WYSOKOŚCIOWY	SKALA 1:500
FAZA	MATERIAŁY DO ZEROSZENIA	NR RYS. ID