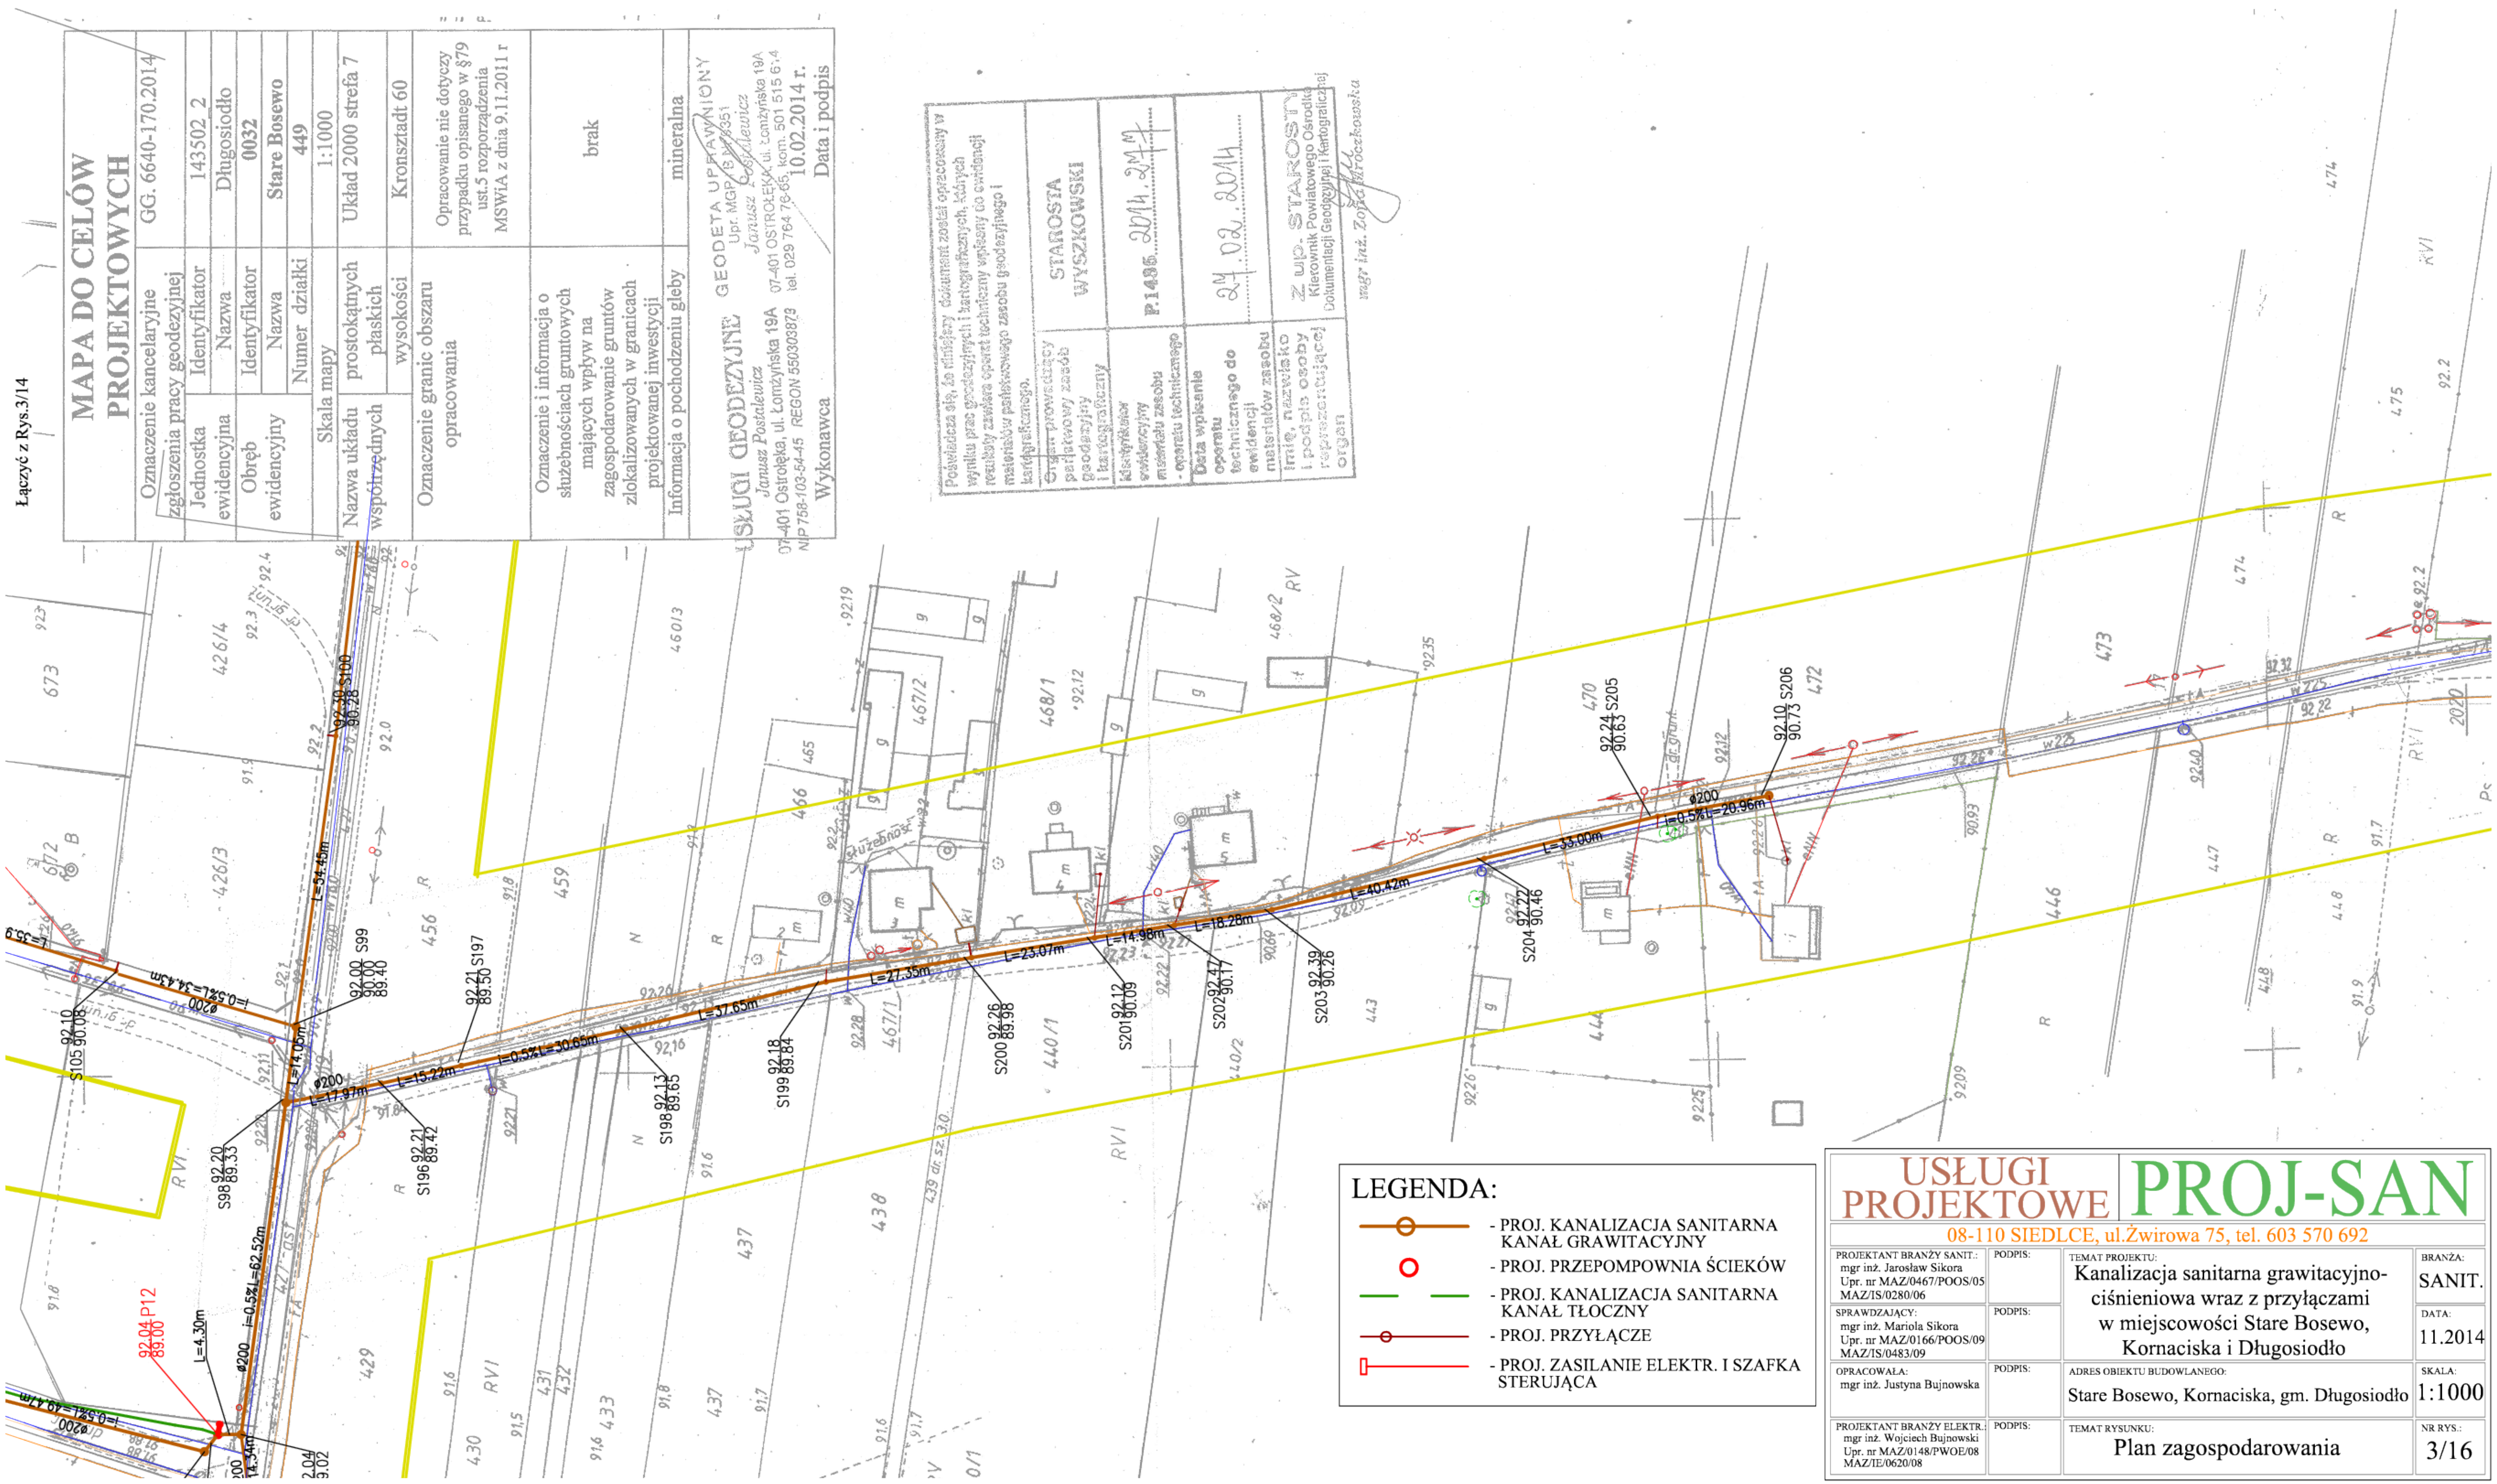

MAPA DO CELÓW PROJEKTOWYCH

Oznaczenie kancelaryjne zgłoszenia pracy geodezyjnej	GG. 6640-170.2014
Jednostka ewidencyjna — Identyfikator	143502_2
Jednostka ewidencyjna — Nazwa	Długosiodło
Obręb ewidencyjny — Identyfikator	0032
Obręb ewidencyjny — Nazwa	Stare Bosewo
Numer działki	449
Skala mapy	1:1000
Nazwa układu współrzędnych — prostokątnych płaskich	Układ 2000 strefa 7
Nazwa układu współrzędnych — wysokości	Kronsztadt 60
Oznaczenie granic obszaru opracowania	Opracowanie nie dotyczy przypadku opisanego w §79 ust.5 rozporządzenia MSWiA z dnia 9.11.2011 r
Oznaczenie i informacja o służebnościach gruntowych mających wpływ na zagospodarowanie gruntów zlokalizowanych w granicach projektowanej inwestycji	brak
Informacja o pochodzeniu gleby	mineralna

USŁUGI GEODEZYJNE
Janusz Postalewicz
07-401 Ostrołęka, ul. Łomżyńska 19A
NIP 758-103-54-45 REGON 550303873
Wykonawca

GEODETA UPRAWNIONY
Janusz Postalewicz
07-401 OSTROŁĘKA, ul. Łomżyńska 19A
tel. 029 764 76-65, kom. 501 515 614
10.02.2014 r.
Data i podpis

Poświadcza się, że niniejszy dokument został opracowany w wyniku prac geodezyjnych i kartograficznych, których rezultaty zawiera operat techniczny wpisany do ewidencji materiałów państwowego zasobu geodezyjnego i kartograficznego.

Organ prowadzący państwowy zasób geodezyjny i kartograficzny	STAROSTA WYSZKOWSKI
Identyfikator ewidencyjny materiału zasobu - operatu technicznego	P.1435.2014.249
Data wpisania operatu technicznego do ewidencji materiałów zasobu	24.02.2014
Imię, nazwisko i podpis osoby reprezentującej organ	Z up. STAROSTY Kierownik Powiatowego Ośrodka Dokumentacji Geodezyjnej i Kartograficznej mgr inż. Zofia Mroczkowska

LEGENDA:

- PROJ. KANALIZACJA SANITARNA KANAŁ GRAWITACYJNY
- PROJ. PRZEPOMPOWNIA ŚCIEKÓW
- PROJ. KANALIZACJA SANITARNA KANAŁ TŁOCZNY
- PROJ. PRZYŁĄCZE
- PROJ. ZASILANIE ELEKTR. I SZAFKA STERUJĄCA

USŁUGI PROJEKTOWE PROJ-SAN
08-110 SIEDLCE, ul.Żwirowa 75, tel. 603 570 692

PROJEKTANT BRANŻY SANIT.: mgr inż. Jarosław Sikora Upr. nr MAZ/0467/POOS/05 MAZ/IS/0280/06	PODPIS:	TEMAT PROJEKTU: Kanalizacja sanitarna grawitacyjno-ciśnieniowa wraz z przyłączami w miejscowości Stare Bosewo, Kornaciska i Długosiodło	BRANŻA: SANIT.
SPRAWDZAJĄCY: mgr inż. Mariola Sikora Upr. nr MAZ/0166/POOS/09 MAZ/IS/0483/09	PODPIS:		DATA: 11.2014
OPRACOWAŁA: mgr inż. Justyna Bujnowska	PODPIS:	ADRES OBIEKTU BUDOWLANEGO: Stare Bosewo, Kornaciska, gm. Długosiodło	SKALA: 1:1000
PROJEKTANT BRANŻY ELEKTR.: mgr inż. Wojciech Bujnowski Upr. nr MAZ/0148/PWOE/08 MAZ/IE/0620/08	PODPIS:	TEMAT RYSUNKU: Plan zagospodarowania	NR RYS.: 3/16