


zowieckie

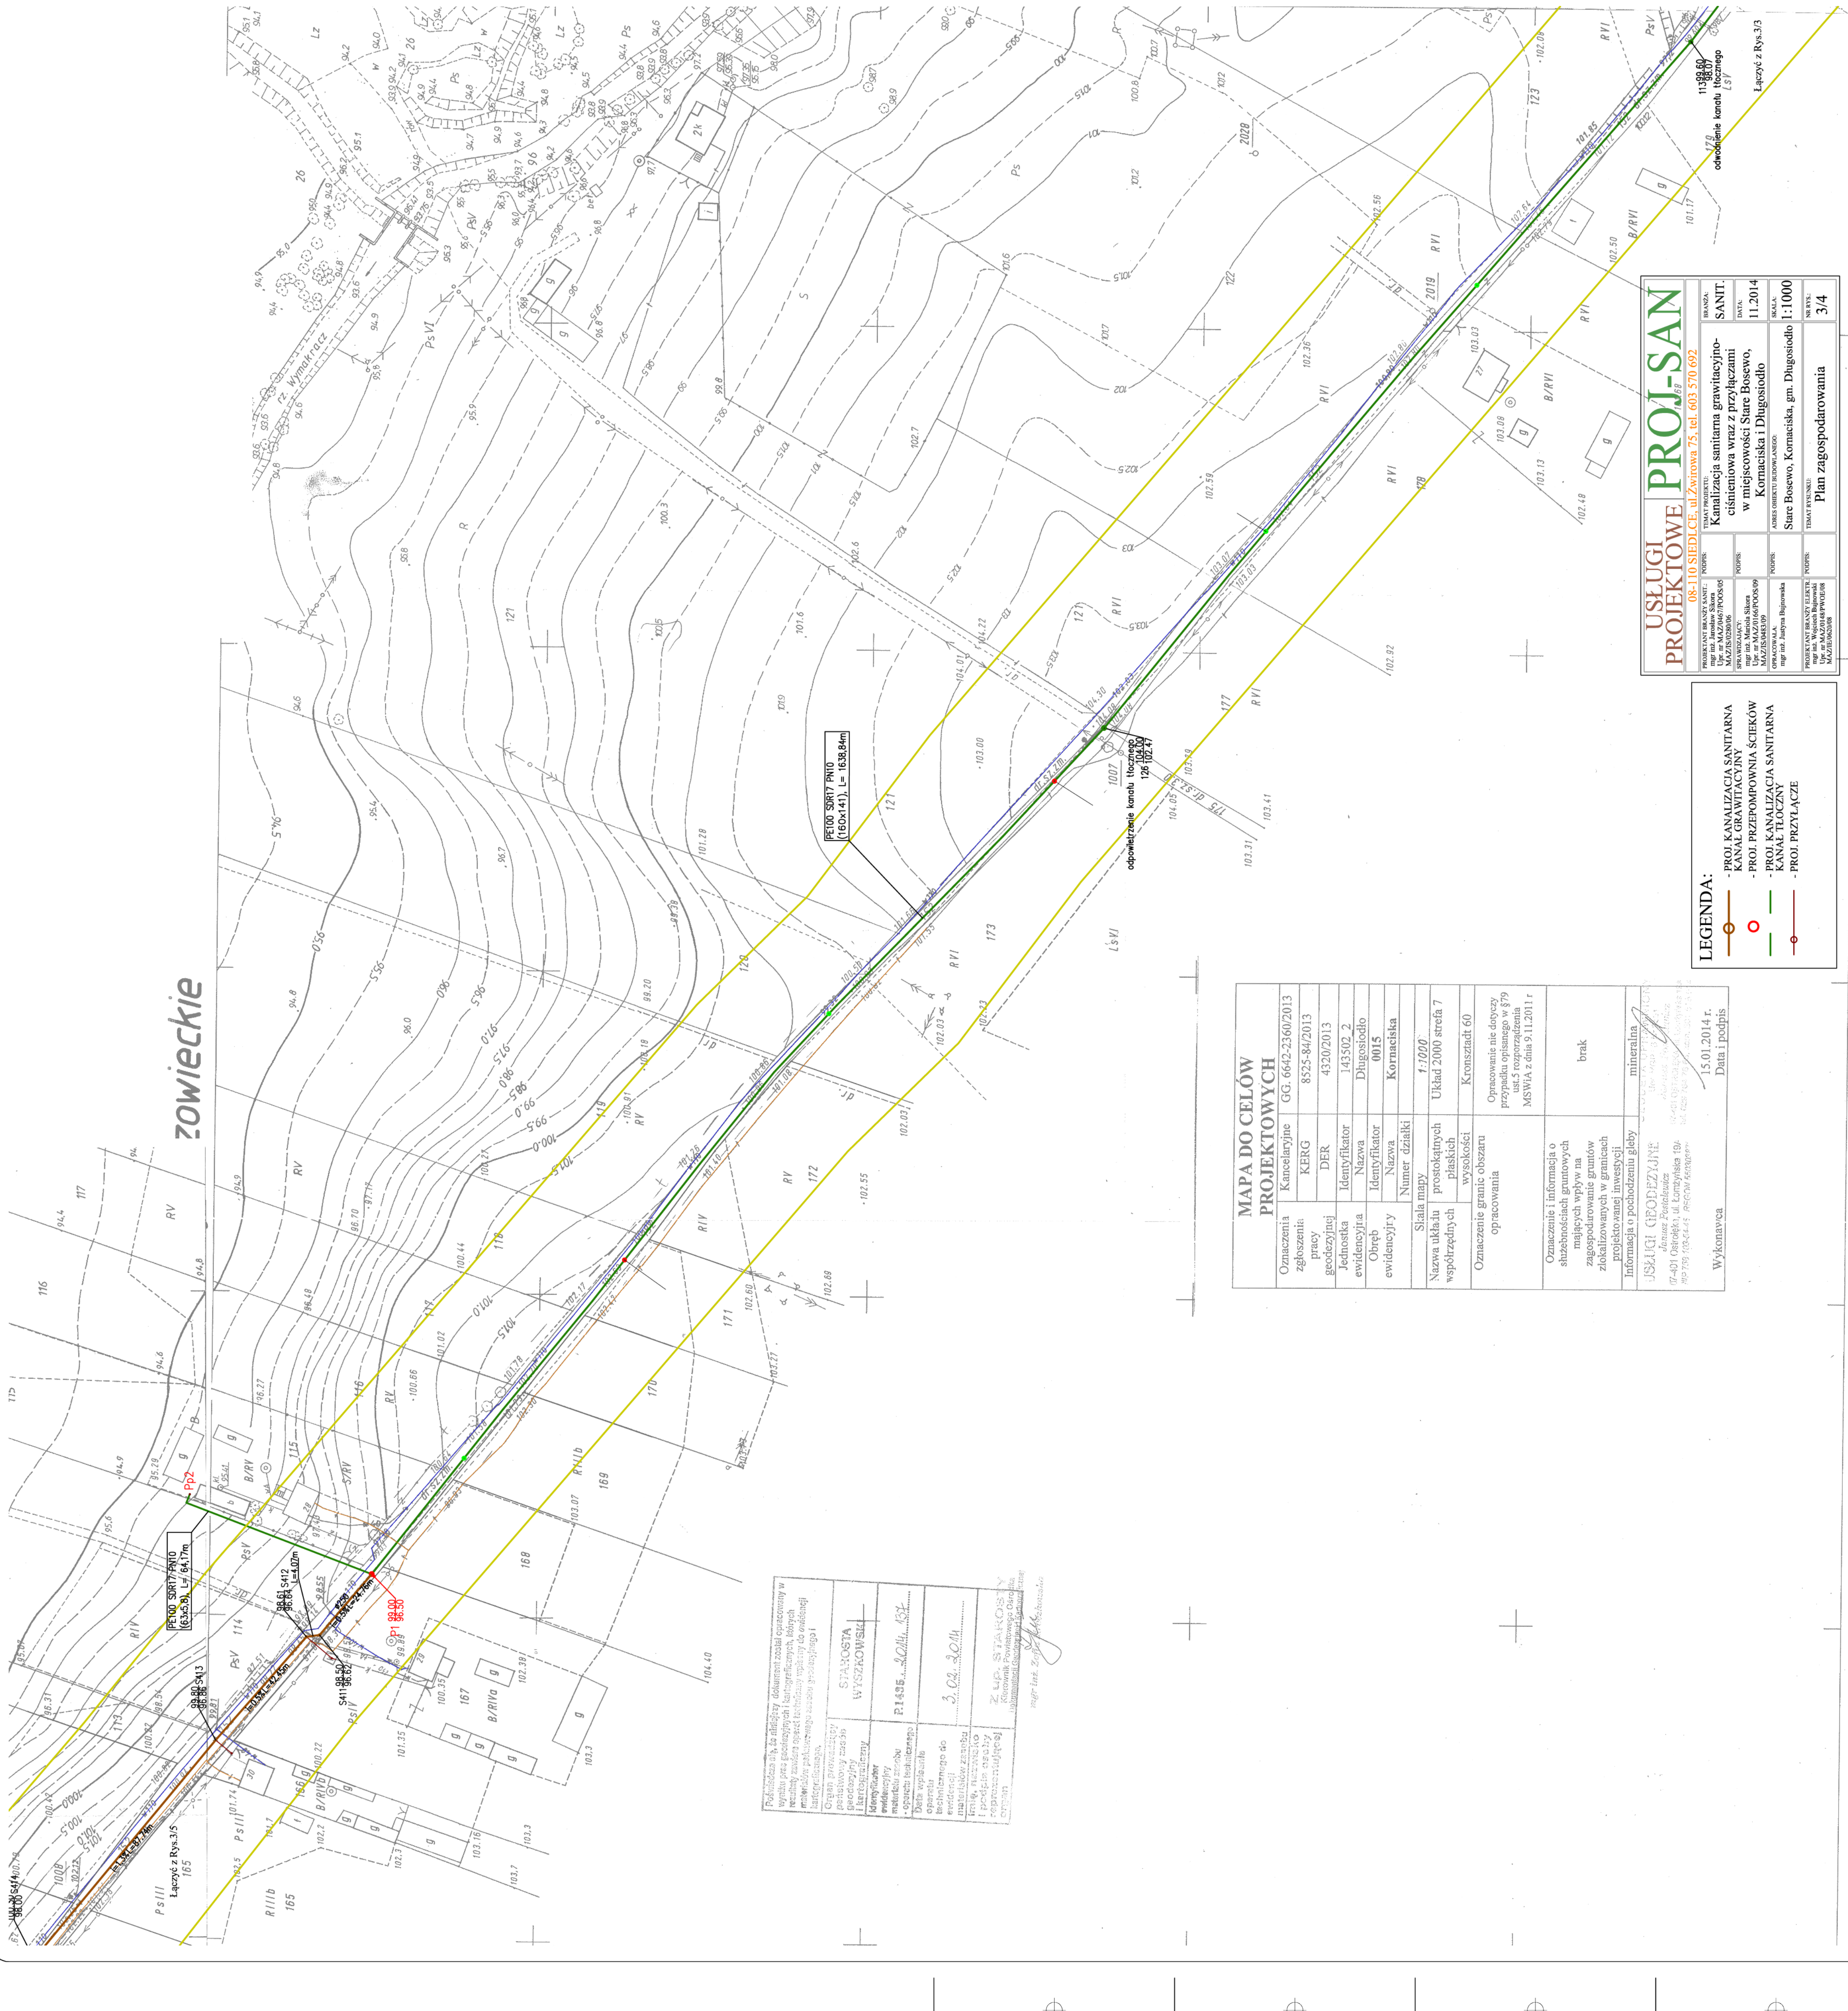



MAPA DO CELÓW PROJEKTOWYCH	
Oznaczenia	Kancelaryjne GG. 6642-23/60/2013
zgodzenia	KERG 8525-84/2013
pracy	DER 4320/2013
geodezyjnej	Identyfikator 143502 2
Jednostka	Nazwa Długosiodło
evidencyjna	Obwód 0015
evidencyjny	Nazwa Kornacińska
Numer działki	
Skala mapy	1:1000
Nazwa układu współrzędnych	Układ 2000 strefa 7
wysokości	Kronszadt 60
Oznaczenie granic obszaru opracowania	Opracowanie nie dotyczy przypadku opisanego w §79 ust.5 rozporządzenia MSWiA z dnia 9.11.2011 r.
Oznaczenie i informacja o służebnościach gruntowych mających wpływ na zagospodarowanie gruntów zlokalizowanych w granicach projektu w/w inwestycji	brak
Informacja o pochodzeniu gleby	mineralna

USŁUGI GEODEZYJNE
Janusz Boczko
17-401 Osiroki, ul. Karłowicza 194
17-239 103-64-4-5 REGON 141989878

Wykonawca
Data i podpis
15.01.2014 r.

USŁUGI PROJEKTOWE PROI-SAN

08-110 SIEDLCE, ul. Żwirzowa 35, tel. 603 570 692

PROJEKTOWY

BRANŻA
SANIT.
DATA
11.2014
SKALA
1:1000
TEMAT
Plan zagospodarowania



- LEGENDA:
- PROI. KANALIZACJA SANITARNĄ
 - KANAŁ GRAWITACYJNY
 - PROI. PRZEPOMPOWNIA ŚCIEKÓW
 - PROI. KANALIZACJA SANITARNĄ
 - PROI. PRZYSTĄCE