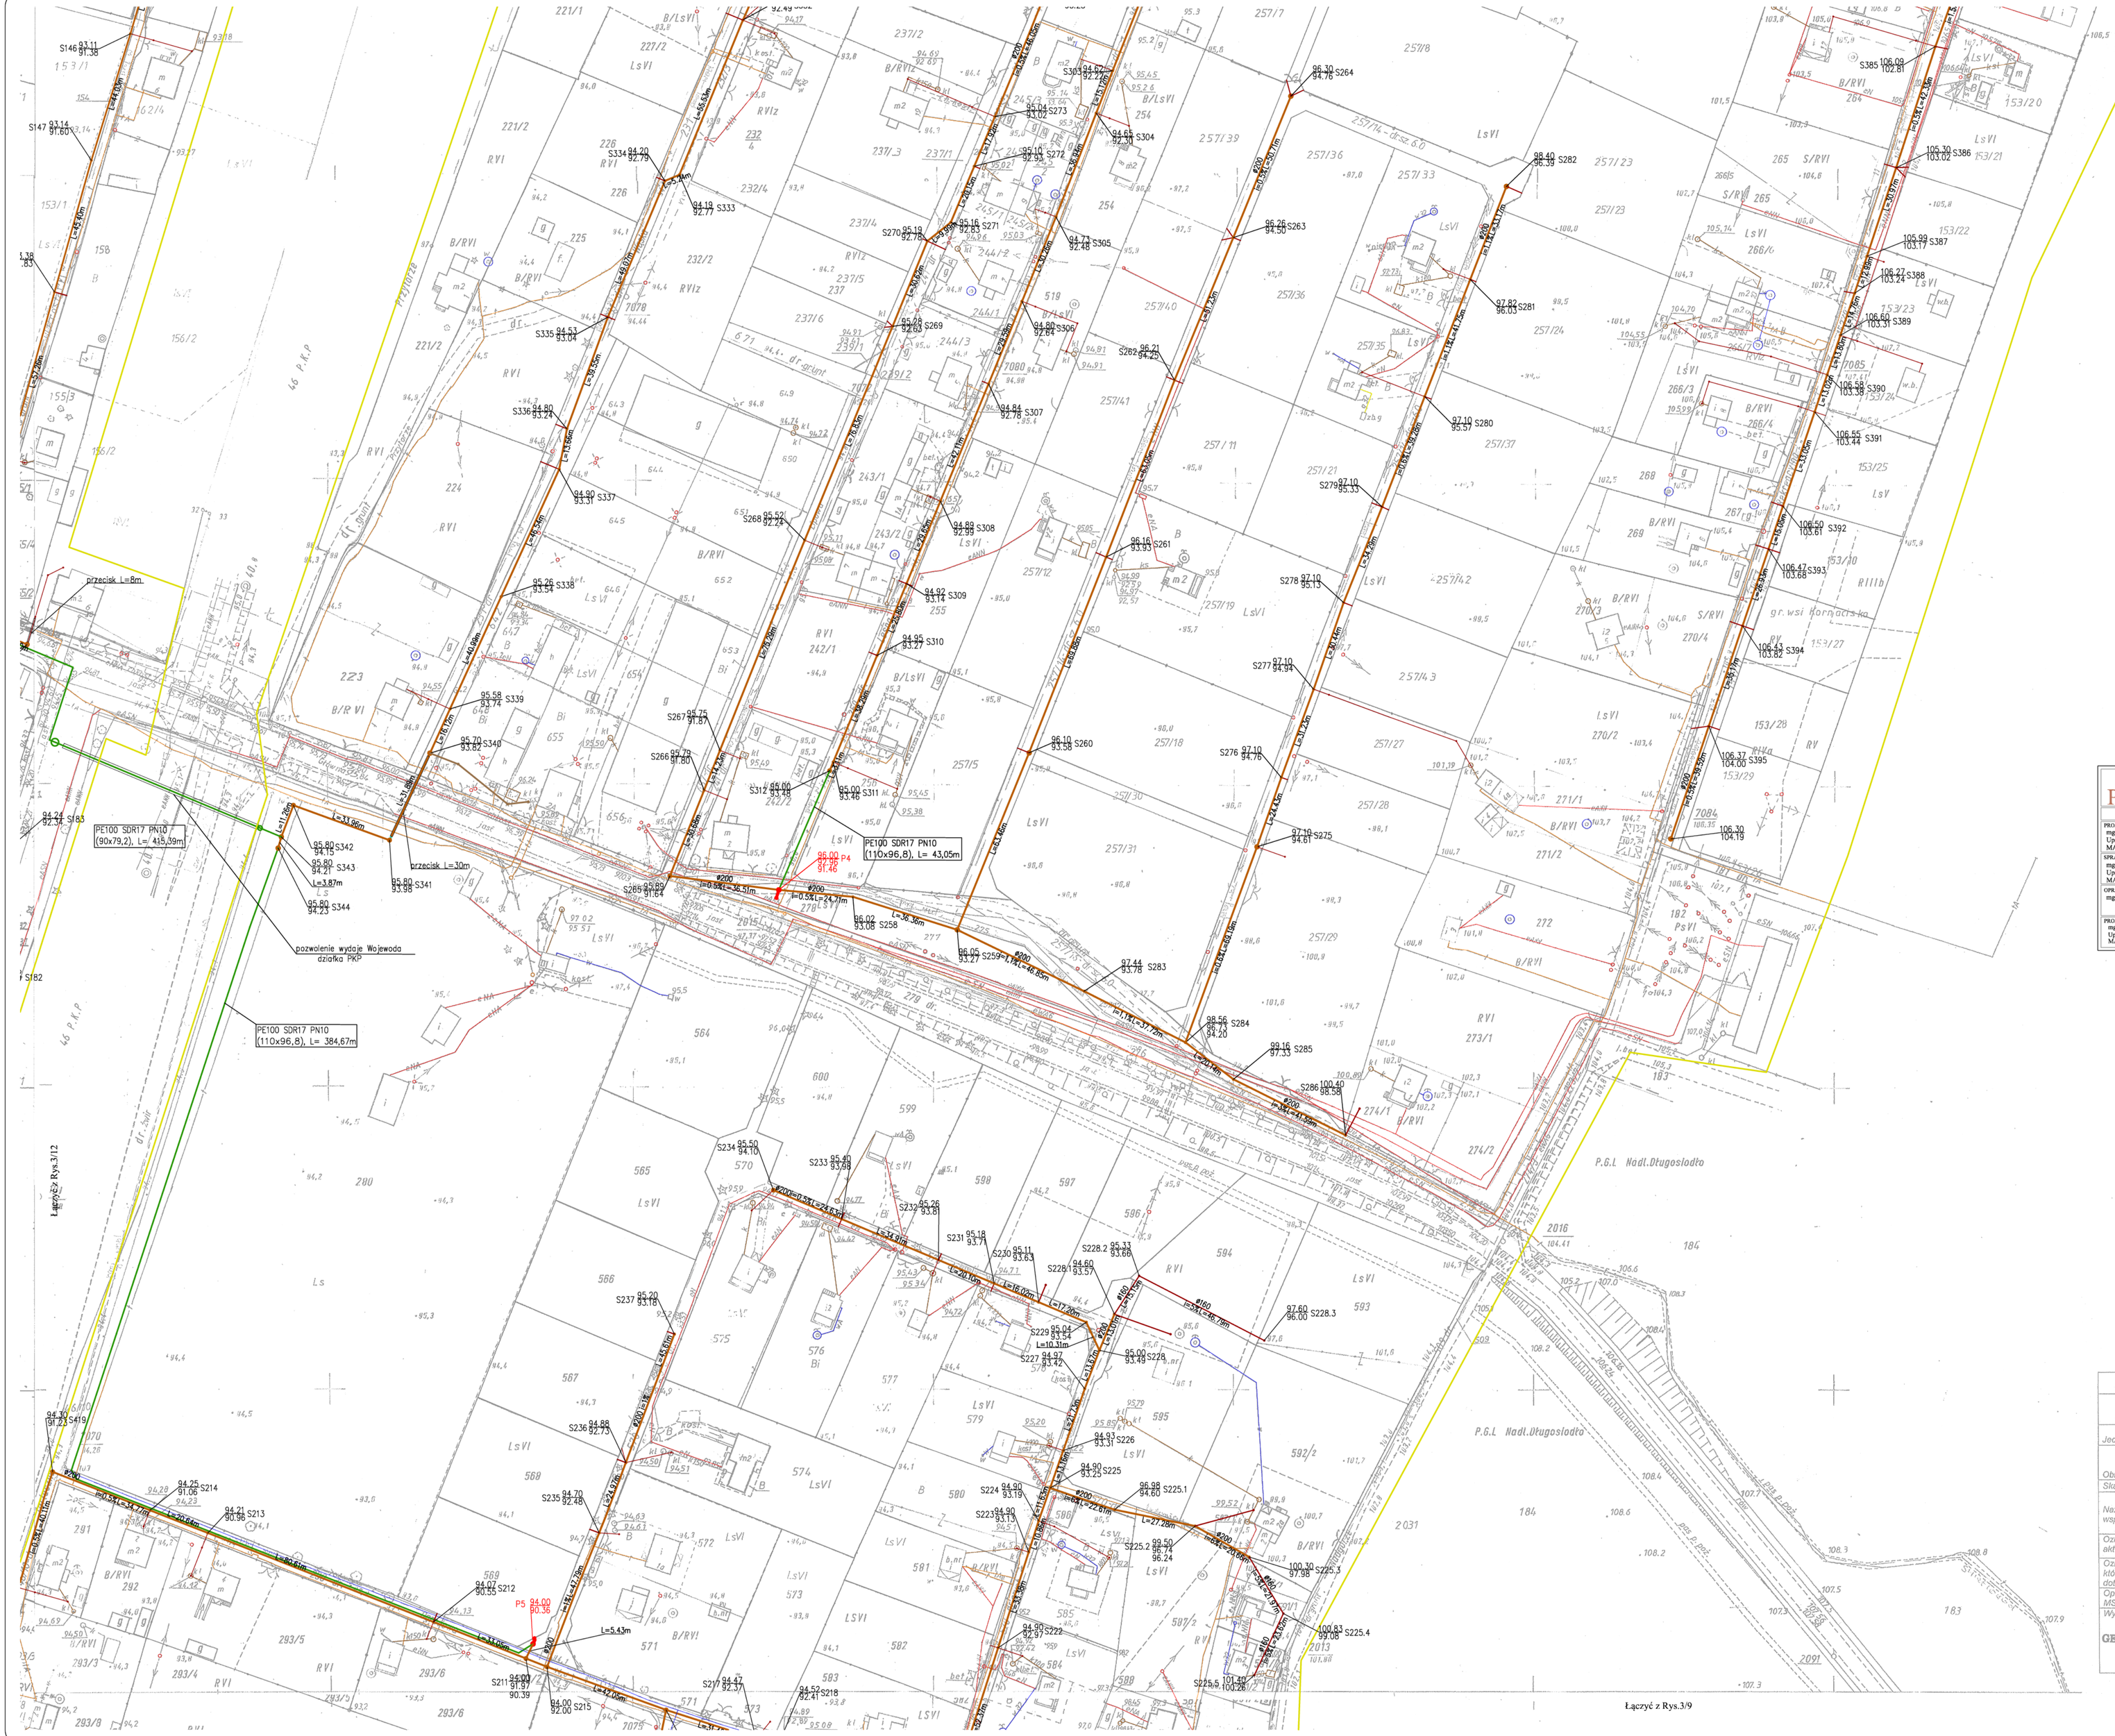

Aktualizacja mapy

Oznaczenie zgłoszenia pracy geodezyjnej		GG.6640.997.201
Jednostka	Identyfikator	143502_2
	Nazwa	Długosiodło
Obręb ewidencyjny	Identyfikator	0032
	Nazwa	Stare Bosewo
Skala mapy	Nr działek	
Nazwa układu współrzędnych	Prostokątnych płaskich	U
		5780500

Łączyć z Rys.3/6

LEGENDA:

- PROJ. KANALIZACJA SANITARNA KANAŁ GRAWITACYJNY
- PROJ. PRZEPOMPOWNIA ŚCIEKÓW
- PROJ. KANALIZACJA SANITARNA KANAŁ TŁOCZNY
- PROJ. PRZYŁĄCZE
- PROJ. ZASILANIE ELEKTR. I SZAFKA STERUJĄCA
- PROJ. KANALIZACJA SANITARNA KANAŁ DO LIKWIDACJI
- PROJ. KANALIZACJA SANITARNA ZMIANA TRASY KANAŁU
- PROJ. KANALIZACJA SANITARNA KANAŁ TŁOCZNY - ZMIANA TRASY

USŁUGI PROJEKTOWE PROJ-SAN

08-110 SIEDLCE, ul.Żwirowa 75, tel. 603 570 692

PROJEKTANT BRANŻY SANIT.: mgr inż. Jarosław Sikora Upr. nr MAZ/0467/POOS/05 MAZ/ES/0280/06	PODPIS:	TEMAT PROJEKTU: Kanalizacja sanitarna grawitacyjno-ciśnieniowa wraz z przyłączami w miejscowości Stare Bosewo, Kornaciska i Długosiodło	BRANŻA: SANIT.
SPRAWDZAJĄCY: mgr inż. Mariola Sikora Upr. nr MAZ/0166/POOS/09 MAZ/IS/0483/09	PODPIS:		DATA: 11.2014
OPRACOWAŁA: mgr inż. Justyna Bujnowska	PODPIS:	ADRES OBIEKTU BUDOWLANEGO: Stare Bosewo, Kornaciska, gm. Długosiodło	SKALA: 1:1000
PROJEKTANT BRANŻY ELEKTR.: mgr inż. Wojciech Bujnowski Upr. nr MAZ/0148/PWOE/08 MAZ/E/0620/08	PODPIS:	TEMAT RYSUNKU: Plan zagospodarowania	NR RYS.: 3/8

Pobranie się, że zdefiny dokumentacji z... wyniku prac geodezyjnych i kartograficznych, których rezultaty zawiera operat techniczny wpisany do ewidencji materiałów państwowego zasobu geodezyjnego i kartograficznego.

Organ prowadzący państwowy zasób geodezyjny i kartograficzny	STAROSTA WYSZKOWSKI
Identyfikator ewidencyjny materiału zasobu - operatu technicznego	P.1436.2014.987
Data wpisania operatu technicznego do ewidencji materiałów zasobu	17.06.2014
Imię, nazwisko i podpis osoby reprezentującej organ	Z up. STAROSTY Kierownik Powiatowego Ośrodka Dokumentacji Geodezyjnej i Kartograficznej mgr inż. Beata Rudnicka

NIE WYKLUCZA SIĘ ISTNIENI... W TERENIE INNYCH - NIEWYKAZANYCH ... NINIEJSZEJ MAPIE - URZĄDZEŃ ROZDZIEL... H, KTÓRE NIE BYŁY ZGŁOSZONE DO INW... RYZACJI LUB O KTÓRYCH BRAK JES... RMACJI W INSTYTUCJACH BRANŻOWY...

Aktualizacja m...

Oznaczenie zgłoszenia pracy geodezyjnej		G.6640.997.2014
Jednostka	Identyfikator	143502_2
	Nazwa	Długosiodło
Obręb ewidencyjny	Identyfikator	0032
	Nazwa	Bosewo
Skala mapy	Nr działek	1000
Nazwa układu współrzędnych	Prostokątnych płask...	1965
	Wysokości	160

Oznaczenie granic obszaru, który był przedm... aktualizacji

Oznaczenie i symbol konturu użytku gruntow... który nie jest ujawniony w bazie danych dotyczących ewidencji gruntów i budynków

Opracowanie nie dotyczy przypadku opisanej... MSWiA z dnia 9.11.2011 r. (Dz. U. Nr 263, p...

Wyszków 2014-06-12

GEODETA UPRAWNIONY — USŁ... 07-200 — NIP 762...

Beata Rudnicka, Zasw. MGPiB-12165

57800...