


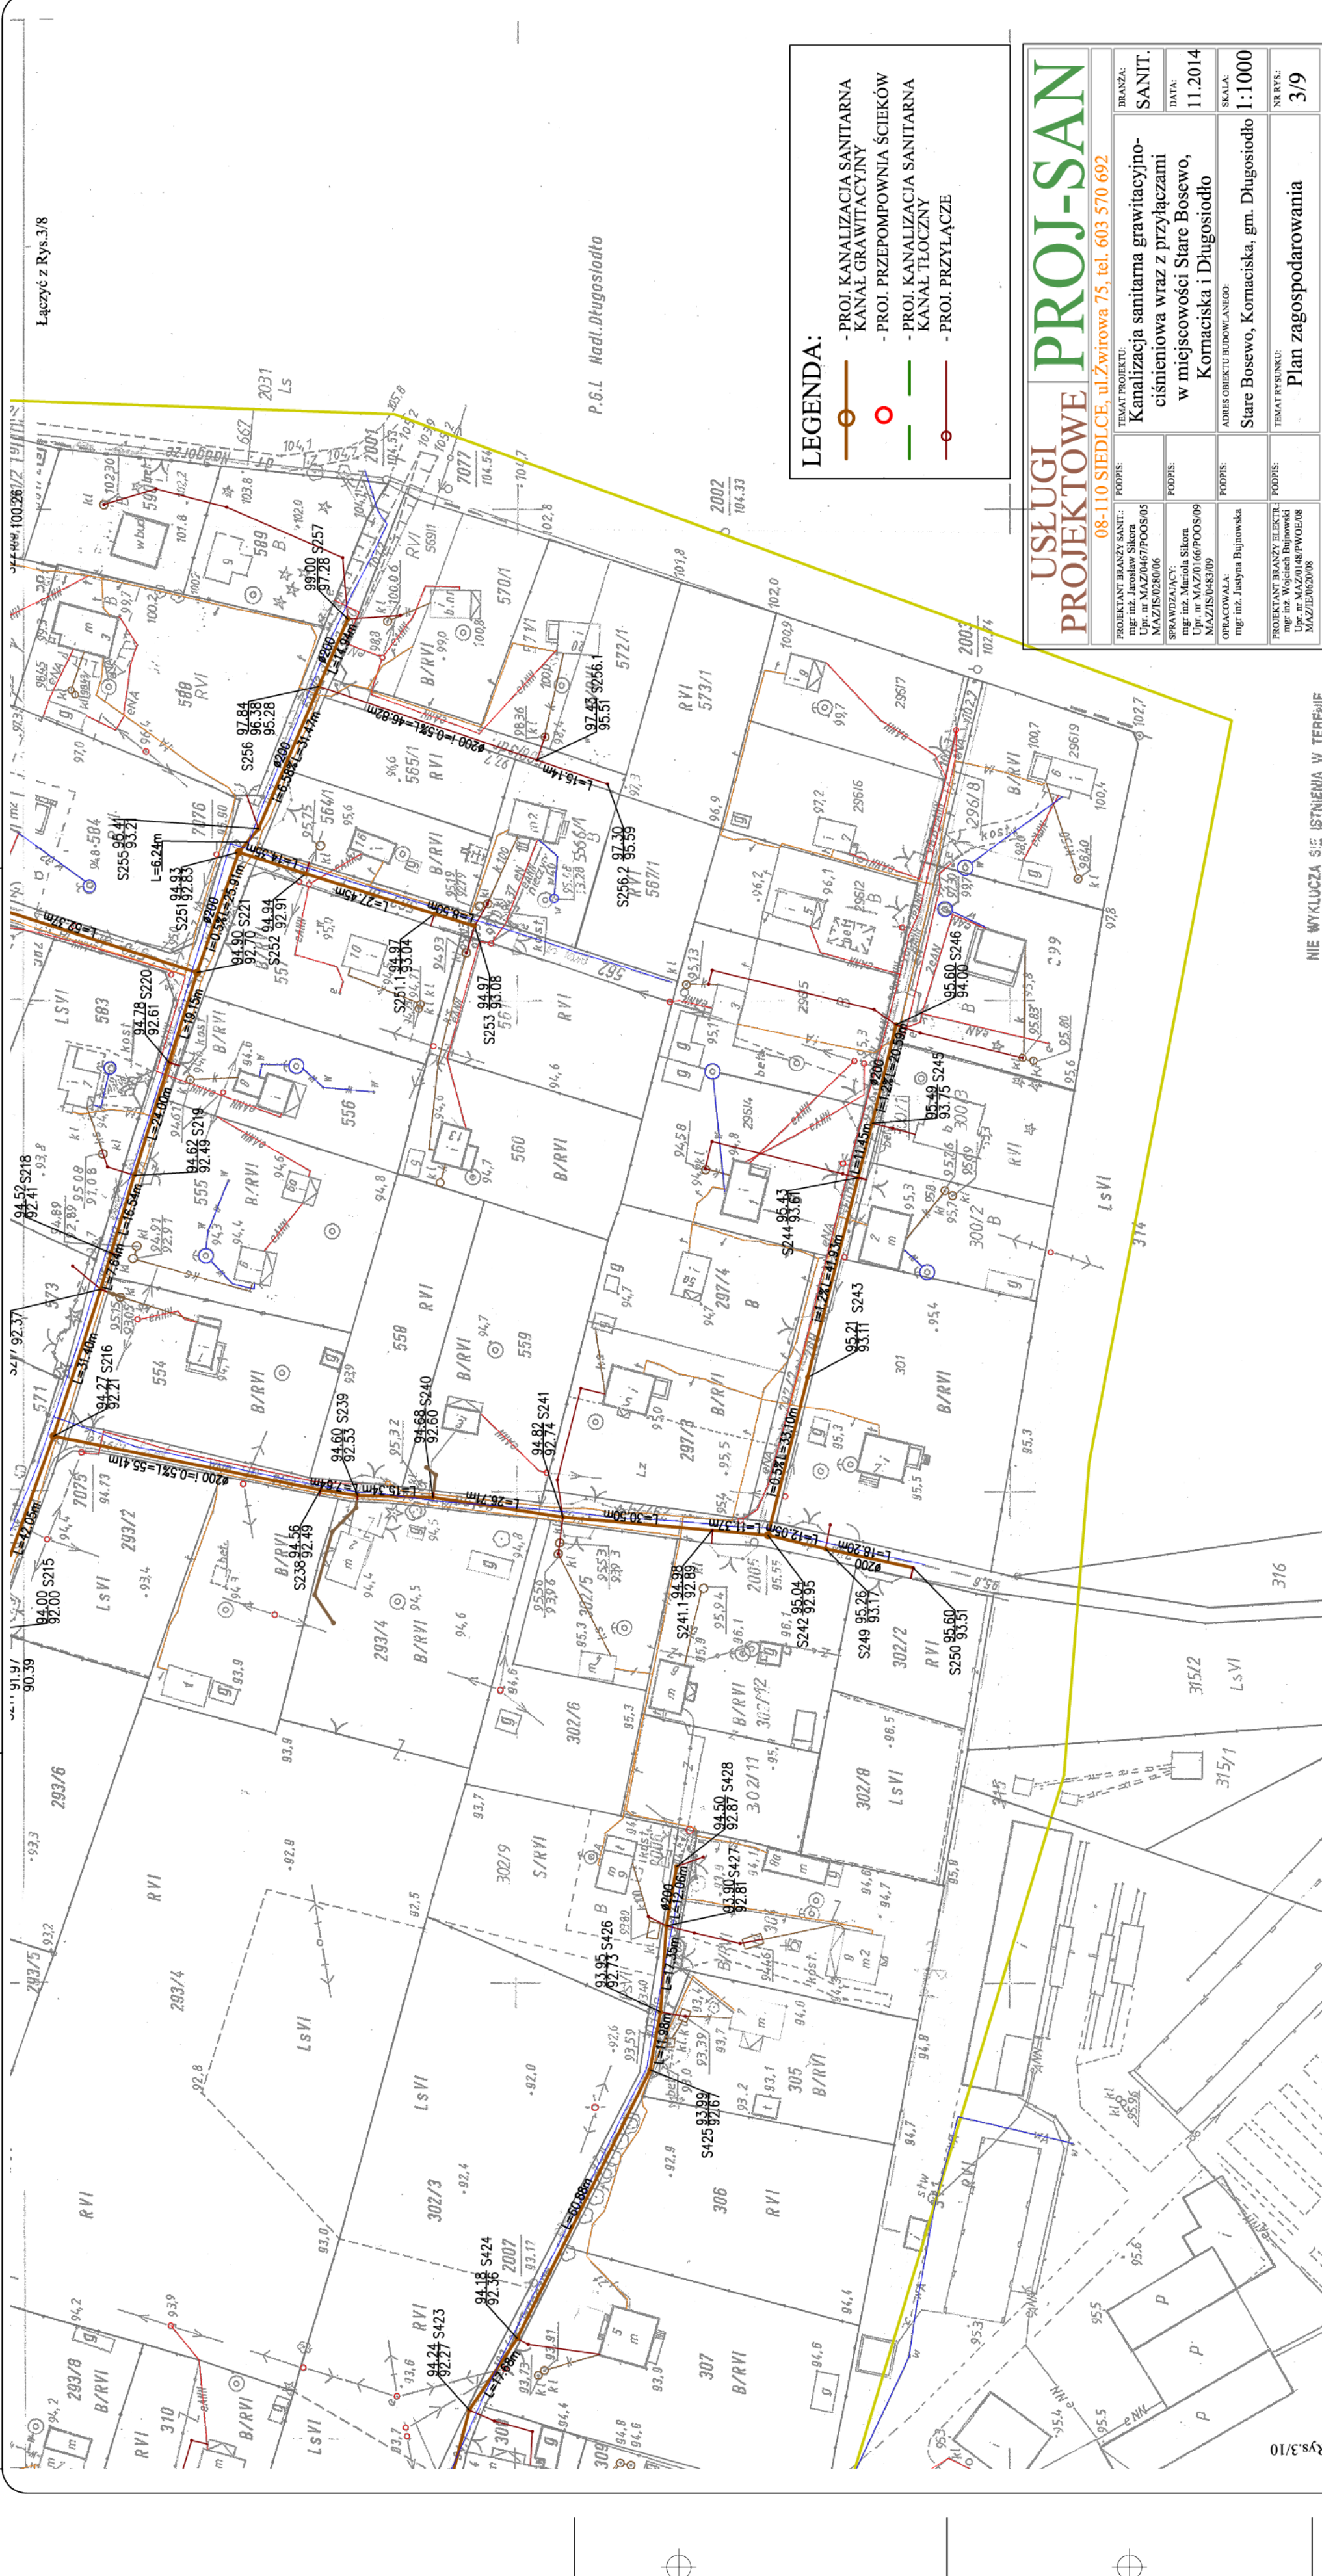

NIE WYKŁUCZA SIĘ ISTNIENIA W TERENIE INNYCH - NIEMARKOWANYCH NA NINIEJSZEJ MAPIE - URZĄDZEŃ PODZIEMNYCH, KTÓRE NIE BYŁY ZGŁOSZONE DO INWENTARYZACJI LUB O KTOREKICH BRAK JEST INFORMACJI W INSTYTUCJACH BRANŻOWYCH

Aktualizacja mapy	
Oznaczenie zgłoszenia pracy geodezyjnej	GG.6640.997.2014
Jednostka	143502.2
Identyfikator Nazwa	Długosiodło
Identyfikator Nazwa	Stare Bosewo
Obręb ewidencyjny Nr działek	1 : 1000
Skala mapy	Układ 1965
Nazwa układu współrzędnych	Kronsztadt 60
Oznaczenie granic obszaru, który był przedmiotem aktualizacji	brak
Oznaczenie i symbol konturu użytku gruntowego, który nie jest ujętym w bazie danych dotyczących ewidencji gruntów i budynków	
Opracowanie nie dotyczy przypadku opisanego w § 79 ust. 5 rozporządzenia MSWiA z dnia 9.11.2011 r. (Dz. U. Nr 263, poz. 1572)	
Wyszukiwano 2014-06-42	
GEODETA UPRAWNIONY	USŁUGI GEODEZYJNE
Beata Rudnicka	Rudnicka Beata
Zaśw. INCEPB/12168	07-200 Wyszukiw. ul. Pułaska 145/17
	tel. 605 284 460
	NIP 782-102-44-43, REGON 560334568

Organ prowadzący planowany zasób geodezyjny i kartograficzny	STAROSTA WYSZKOWSKI
Identyfikator ewidencyjny	P1435...00.04.082
- aspekt techniczny	
Data wpisania	17.06.2014
Opis techniczny do ewidencji	
Imię, nazwisko i podpis osoby reprezentującej organ	Z UP. STAROSTY Kłomnik Powiatowego Okręgu Geodezyjnego i Kartograficznego
mgr inż. Jacek Skóra	

Łączyć z Rys.3/8

P.G.L. Nadl. Długosiodło

Łączyć z Rys.3/10