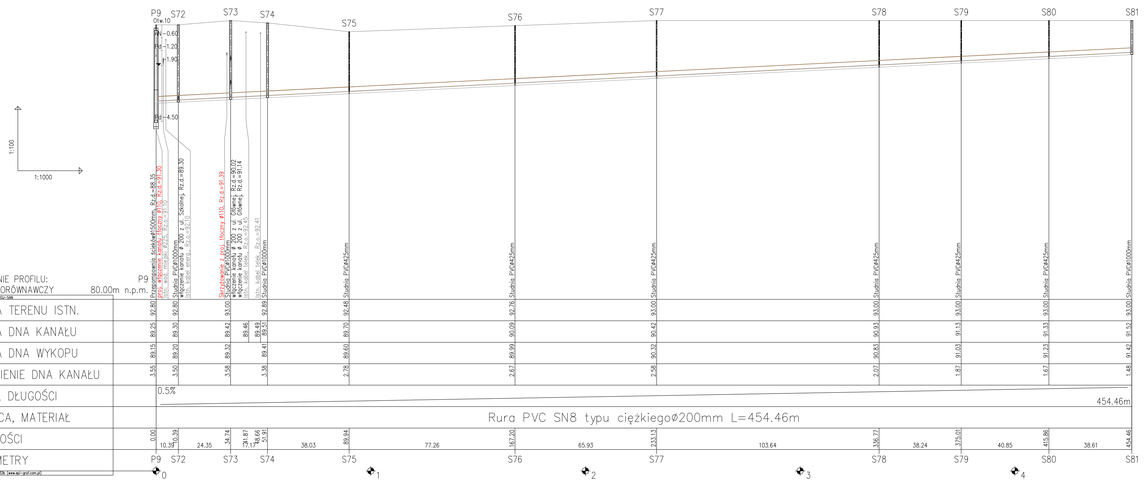
P9 S72 S73 S74 S75 S76 S77 S78 S79 S80 S81
0.10
0.60
1.20
1.90
4.50
1:100
1:1000
Przyłączenie kanalizacji sanitarnej z PVC ø160 mm, Rz.d.=89.39
Studnia PVC ø425mm
Studnia PVC ø1000mm
Rura PVC SN8 typu ciężkiego ø200mm L=454.46m
454.46m
OZNACZENIE PROFILU: P9
POZIOM PORÓWNAWCZY 80.00m n.p.m.
RZĘDNA TERENU ISTN.
RZĘDNA DNA KANAŁU
RZĘDNA DNA WYKOPU
ZAGŁĘBIENIE DNA KANAŁU
SPADKI, DŁUGOŚCI
ŚREDNICA, MATERIAŁ
ODLEGŁOŚCI
HEKTOMETRY
P9 S72 S73 S74 S75 S76 S77 S78 S79 S80 S81
0 1 2 3 4
S72 S82 S83 S84 S85 S86 S87 S88 S89 S90 S91 S92
ul.Szkolna
Przyłączenie kanalizacji sanitarnej z PVC ø160 mm, Rz.d.=89.30
Studnia PVC ø425mm
Studnia PVC ø1000mm
Rura PVC SN8 typu ciężkiego ø200mm L=309.34m
309.34m
0.5%
0.00 12.82 30.80 61.48 69.62 99.55 114.54 123.07 169.74 172.62 210.87 252.43 309.34
0.00 12.82 17.98 30.68 7.82 29.93 14.99 8.53 46.67 2.88 38.25 41.55 39.55 56.60 33.85 56.78 6.89
S72 S82 S83 S84 S85 S86 S87 S88 S89 S90 S91 S92
0 1 2 3
USŁUGI PROJEKTOWE PROJ-SAN
08-110 SIEDLCE, ul.Żurawia 75, tel. 603 570 692
PROJEKTOWAŁ: mgr inż. Mirosław Sikora Upr. nr MAZ/0427/POOS/08 MAZ/0426/09 — PODPIS:
SPRAWDZAŁ(A): mgr inż. Marcela Sikora Upr. nr MAZ/0427/POOS/08 MAZ/0426/09 — PODPIS:
OPRACOWAŁ(A): mgr inż. Justyna Bujnowska
ADRES OBIEKTU BUDOWLANEGO: Stare Bosewo, Kornacinka, Długosiodło gm. Długosiodło
BRANŻA: SANIT.
TYTUŁ PROJEKTU: Kanalizacja sanitarna grawitacyjno-ciśnieniowa wraz z przyłączami w miejscowości Stare Bosewo, Kornacinka i Długosiodło
DATA: 11.2014
SKALA: 1:100 1:1000
TREŚĆ RYSUNKU: Profil podłużny kanalizacji sanitarnej w ulicy Głównej odcinek P9 - S81, ulicy Szkolnej odcinek S72 - S92
NR RYS.: 4/12